


FASĀDES KRĀSU PAŠE	
– fasādes pamattons (R30) (tumsi brūns) (RCS 5 1228-7200)	– fasādes gaišais tons (TIKKUĻA 4025) (RCS 5 0711-1230)
– fasādes tumšais tons (TIKKUĻA 4029) (RCS 5 2537-1260)	– fasādes tumšais tons (TIKKUĻA 4029) (RCS 5 2537-1260)
– coki (TIKKUĻA 4963) (RCS 5 2408-7290)	
– PVC durvis (tumsi brūnas)	
– PVC laugi (tumsi brūni)	
– palodzes – cinkotais sk ārds	
– palodzes – cinkotais sk ārds	
– jumta noliklīša skārda luse (R332) (R332 (tumsi brūns))	
– savērtais jumts rubeorīts (tumsi pelēks)	
– jumta ķēnes – apalās RR 32 (tumsi brūnas)	
– jumta malas arndere – cinkotais sk ārds	

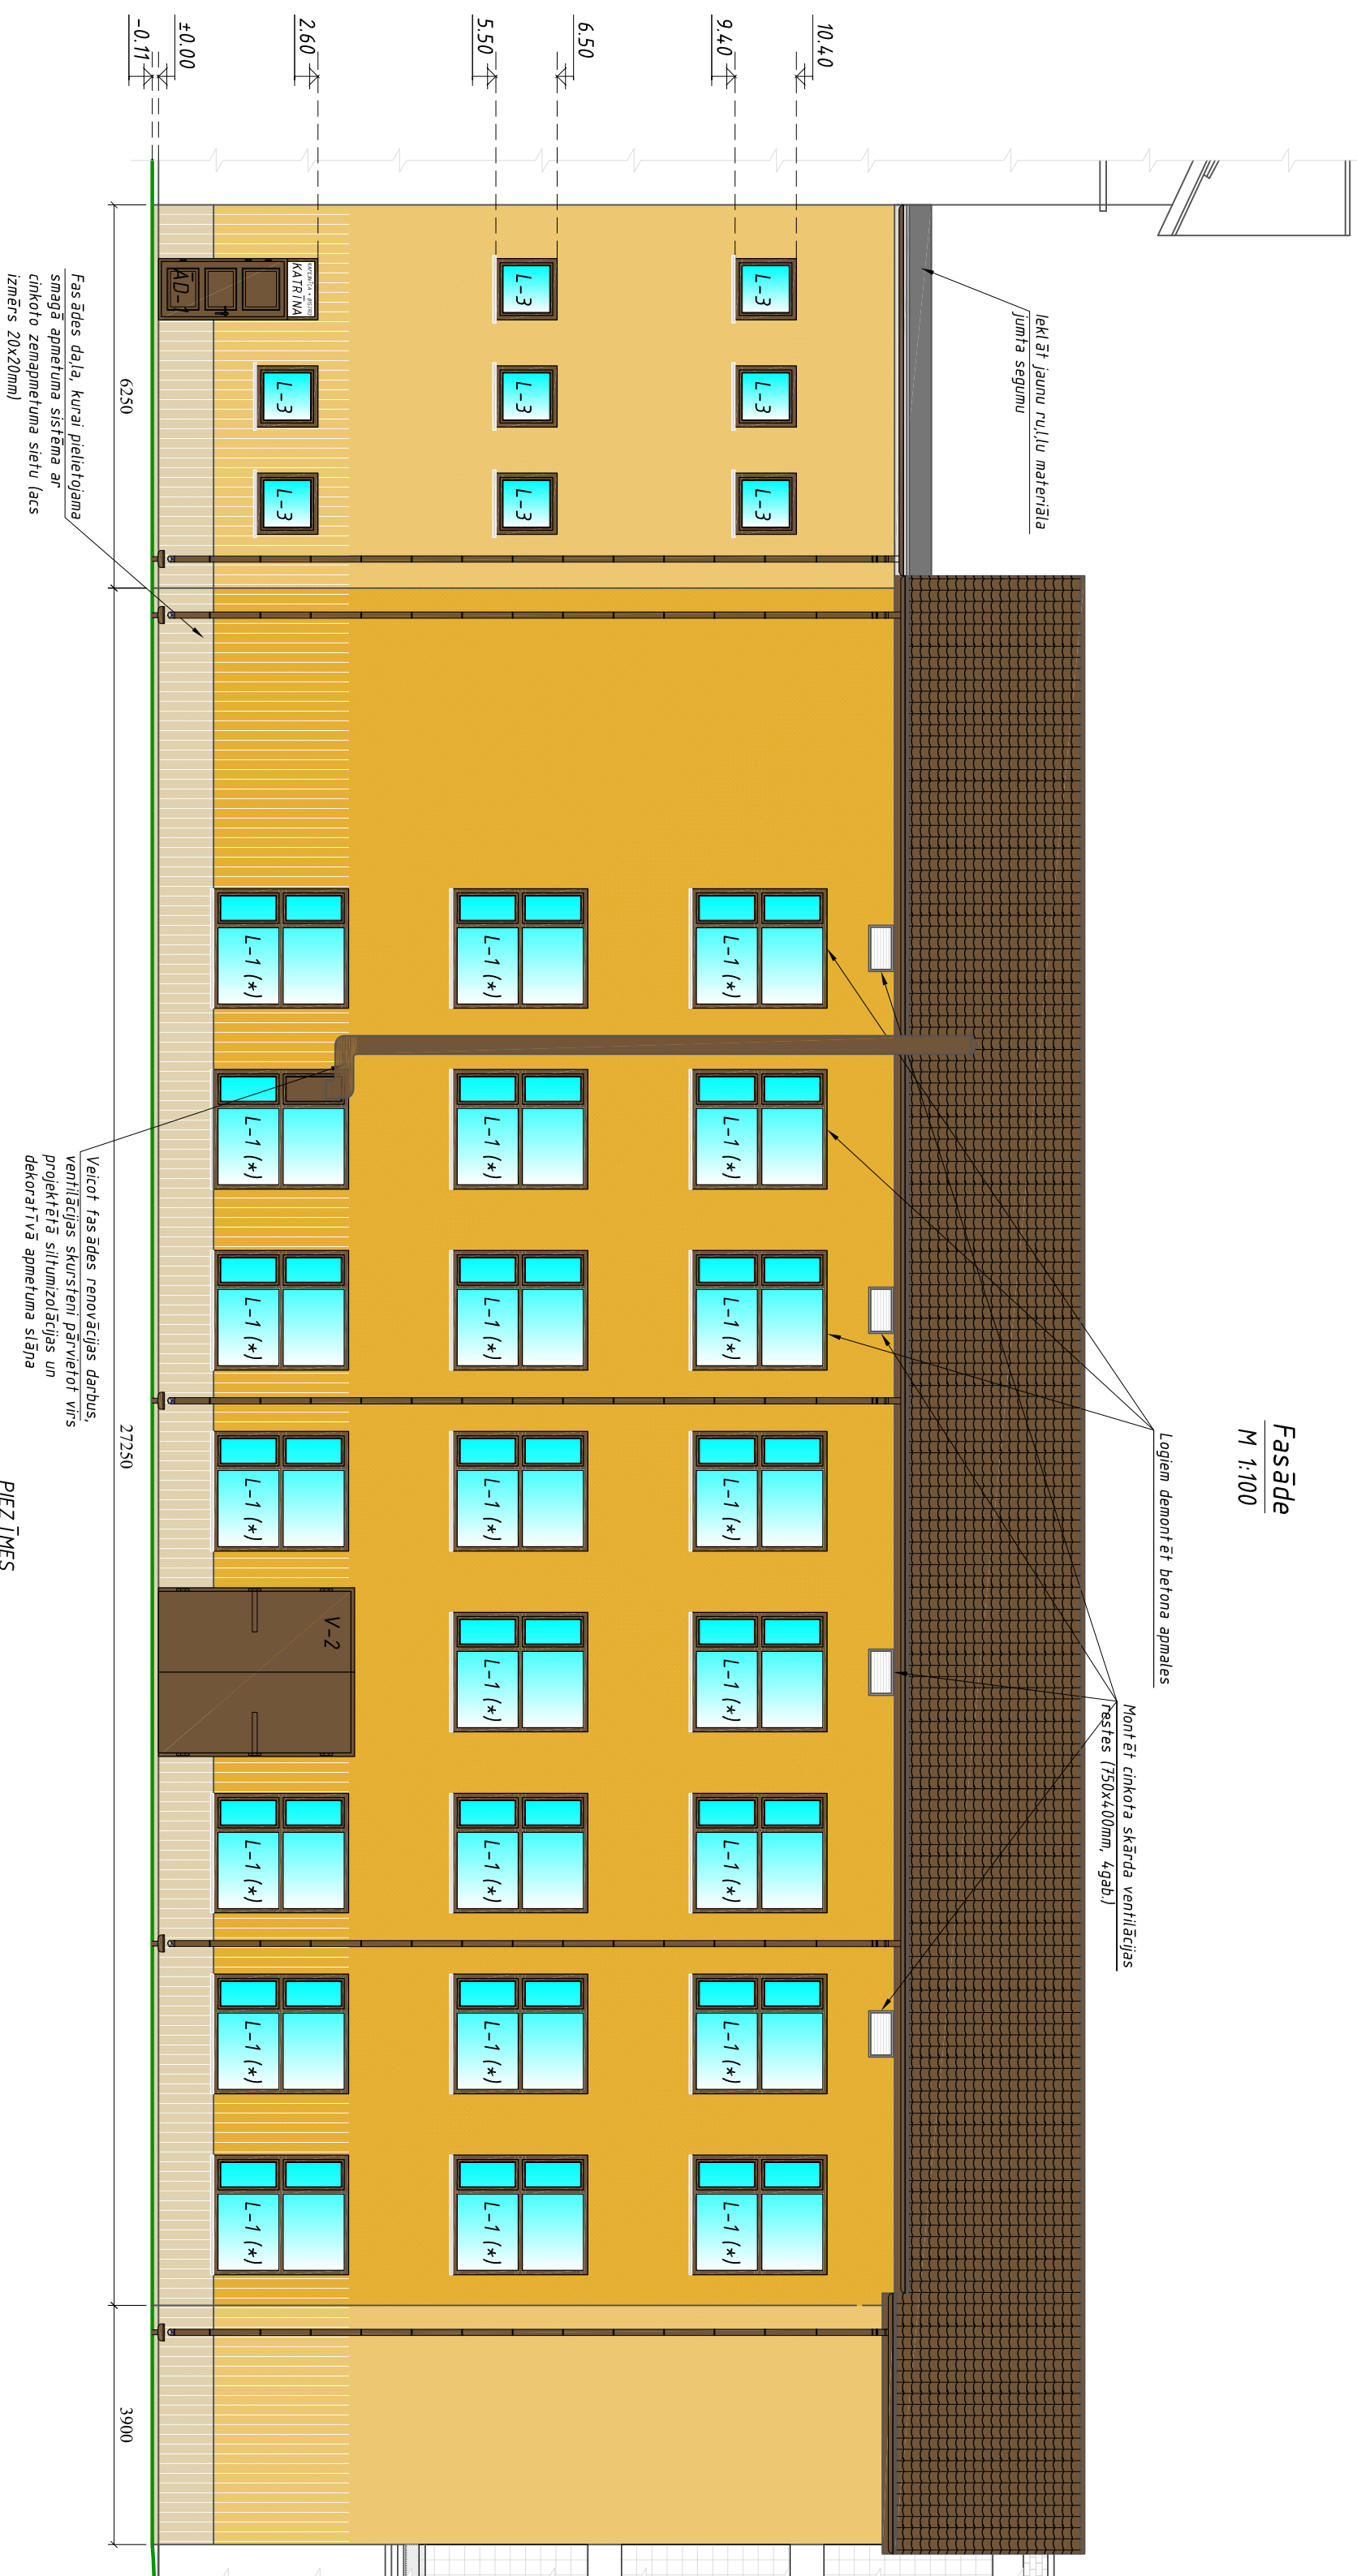

NORĀDĪJUMI PROJEKTA REALIZĀCIJAI

Jumta iesegums un lietūs ūdens novadsistēma:

1. Lietus ūdens novadīšanai izmantotas tēknes ar $\varnothing 170\text{mm}$ un notekcaurules ar $\varnothing 120\text{mm}$ (Ruukki), kuru krāsa pieņemta jumta segumam.


2. Jūmta iesegumam galvenajam izmantots Ruukki dakstiņveida profils tumši brūnā krāsā.

3. Pasūtīt materiālus, veikt kontrolmērījimus objektā uz vietas.

4. Veicot jumta seguma un ūdensnoteku sistēmas montāžu, ievērot ražotāja sniegtās rekomendācijas


5. Vīsas atbildes uz materiālu un iestādījumu iegāvērti jāfirmām liecina tikai par šo iestādījumu kvalitāti, nevis par šo iestādījumu nodarīto kaitējumu. Materiālu un iestādījumu nodarīto kaitējumu ar citiem tehniskiem analogiem materiāliem un iestādījumiem.

līmeni. Materiālu un izstrādājumu nomaiņa ir iespējama ar citiem tehniski analoģiem materiāliem un izstrādājumiem

	Pasūtītājs: Latvijas Lauksaimniecības universitāte	Pasūtījums: 74/2011
	Objekts: Mācību korpusa fasādes vienkrāsotā renovācija	Stadija
	Jāna Čakstes bulvārī 5, Jelgava	Lapa
		Lapu sk.
		VR
		VR-2
Izstrādāja E. Sirode	09.2011	
Pārbaudīja L. Smarkova	09.2011	
A. Ozols	09.2011	
Fasāde		
SIA "NAMEIS PLUS" 		
Adrese: Pasažieru ielā 27, LV-1001 Rīga; Reģistrācijas Nr.: 4000326773 Valsts reģistrācijas Nr.: 4000326773		

PIEZ IMES

1. Augstuma atzīmes dotas metros, izmēri – milimetros

		Pasūtītājs: Latvijas Lauksaimniecības universitāte	Pasūtījums: 74/2011		
		Objekts: Mācību korpusa fasādes vienkrāsošana renovācija Jaņa Čakstes bulvāris 5, Jelgava	Stādīja	Lapa	Lapu sk.
			VR	VR-2	
Izstrādāja	E. Sirode	09.2011			
Pārbaudīja	L. Smarkova	09.2011			
	A. Ozols	09.2011			
		Fasāde			
		SIA "NAMEKS PLUS"  Reģistrācijas Nr. 271132011, reģistrācijas Nr. 4000028773 Valsts reģistrācijas Nr. 4000028773			