



S3/10/76.7 S3/10/76.5 S3/10/76.3 S3/10/76.1
S3/10/76.6 S3/10/76.4 S3/10/76.2

Ventilācijas
atslēgšanai

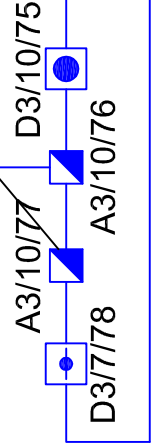

Beniņi

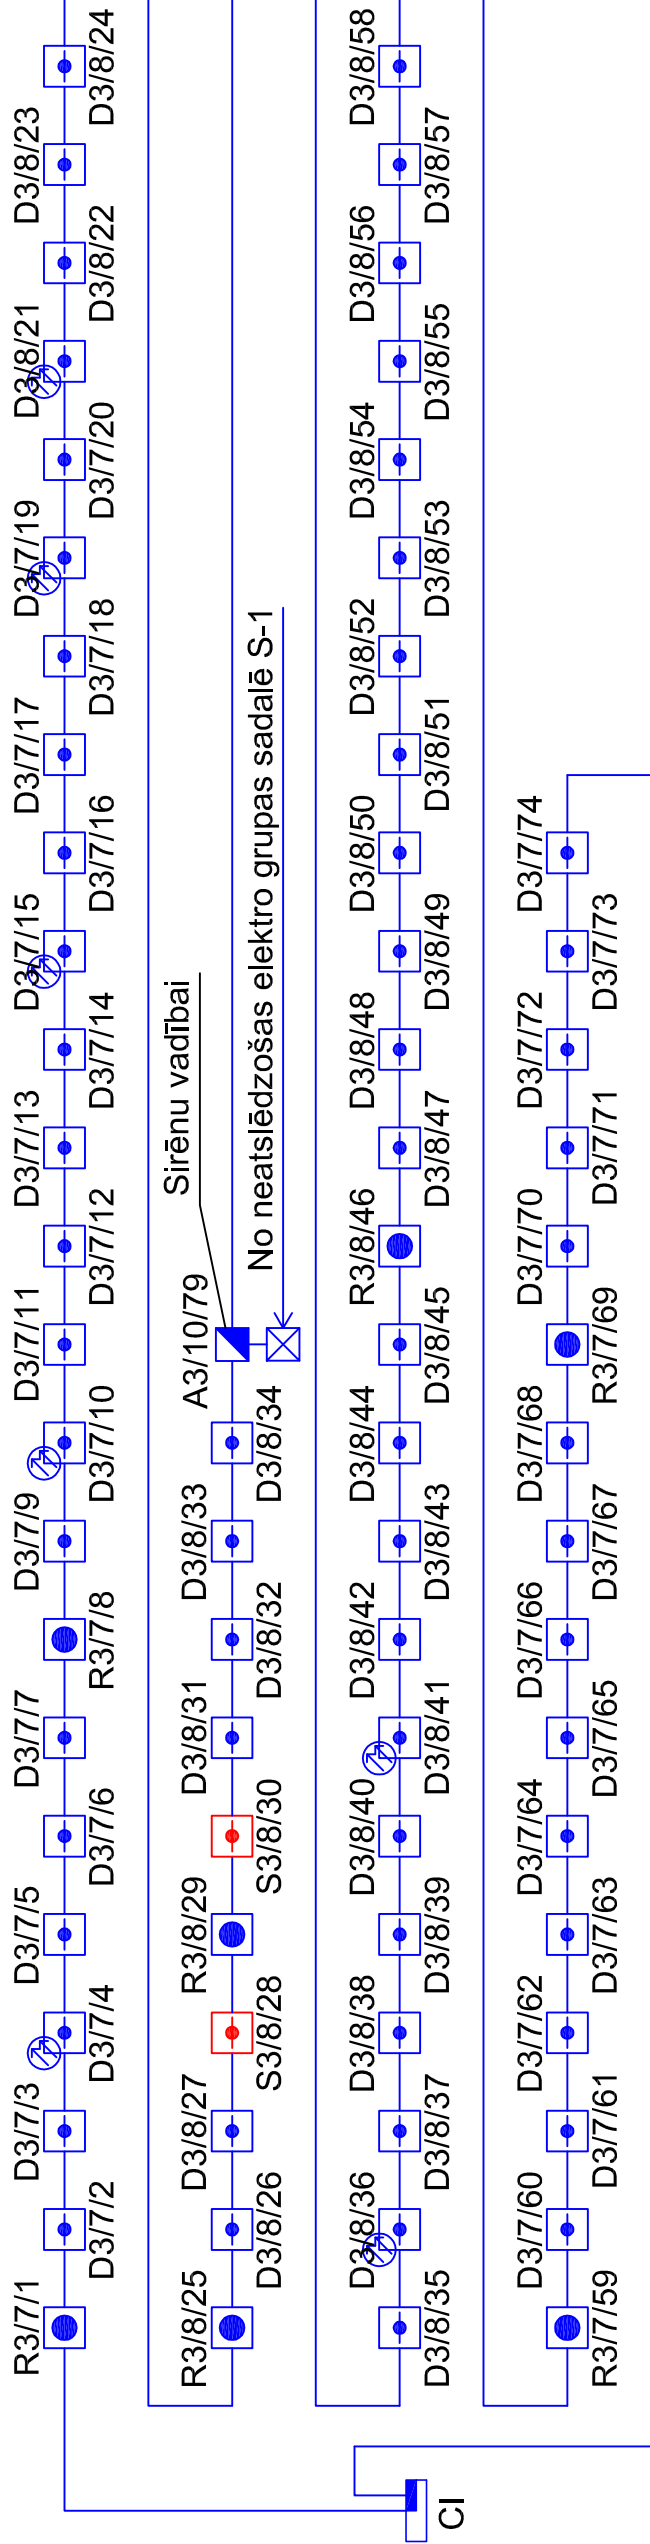

1. stāvs

OBJEKTS LLU veterinārmedicīnas fakultātes saistošās pataloģijas laboratorijas būvniecība un esošo telpu piemērošana mikrobioloģijas laboratorijas vajadzībām. Jelgava, Kristapa Helmaņa iela 8.	
PASŪTĪTĀJS	Latvijas Lauksaimniecības Universitāte Lielā iela 2, Jelgava
PROJEKTĒTĀJS	SIA "Arhitektūra un Vide" Reģ. Nr. 43603016278 Ceriņu iela 4, Ozolnieki, Ozolnieku nov., LV-3018, tel. +371 29269076
PROJEKTĒTĀJS	SIA "Lainets" Reģ. Nr. 40003540122 Raudas iela 29, Tukums, Tukuma novads, LV-3101, tel. +371 63225229
RASEJUMS	Struktūrhēma.
Būvpr. daļ.vad.	Kārlis Priedītis
Izstrādāja	Edgars Zandbergs
Mērogs	1:100
Stadija	TP
Lapa	UAS-8
Lapas	10
Datums	2013.07.16