
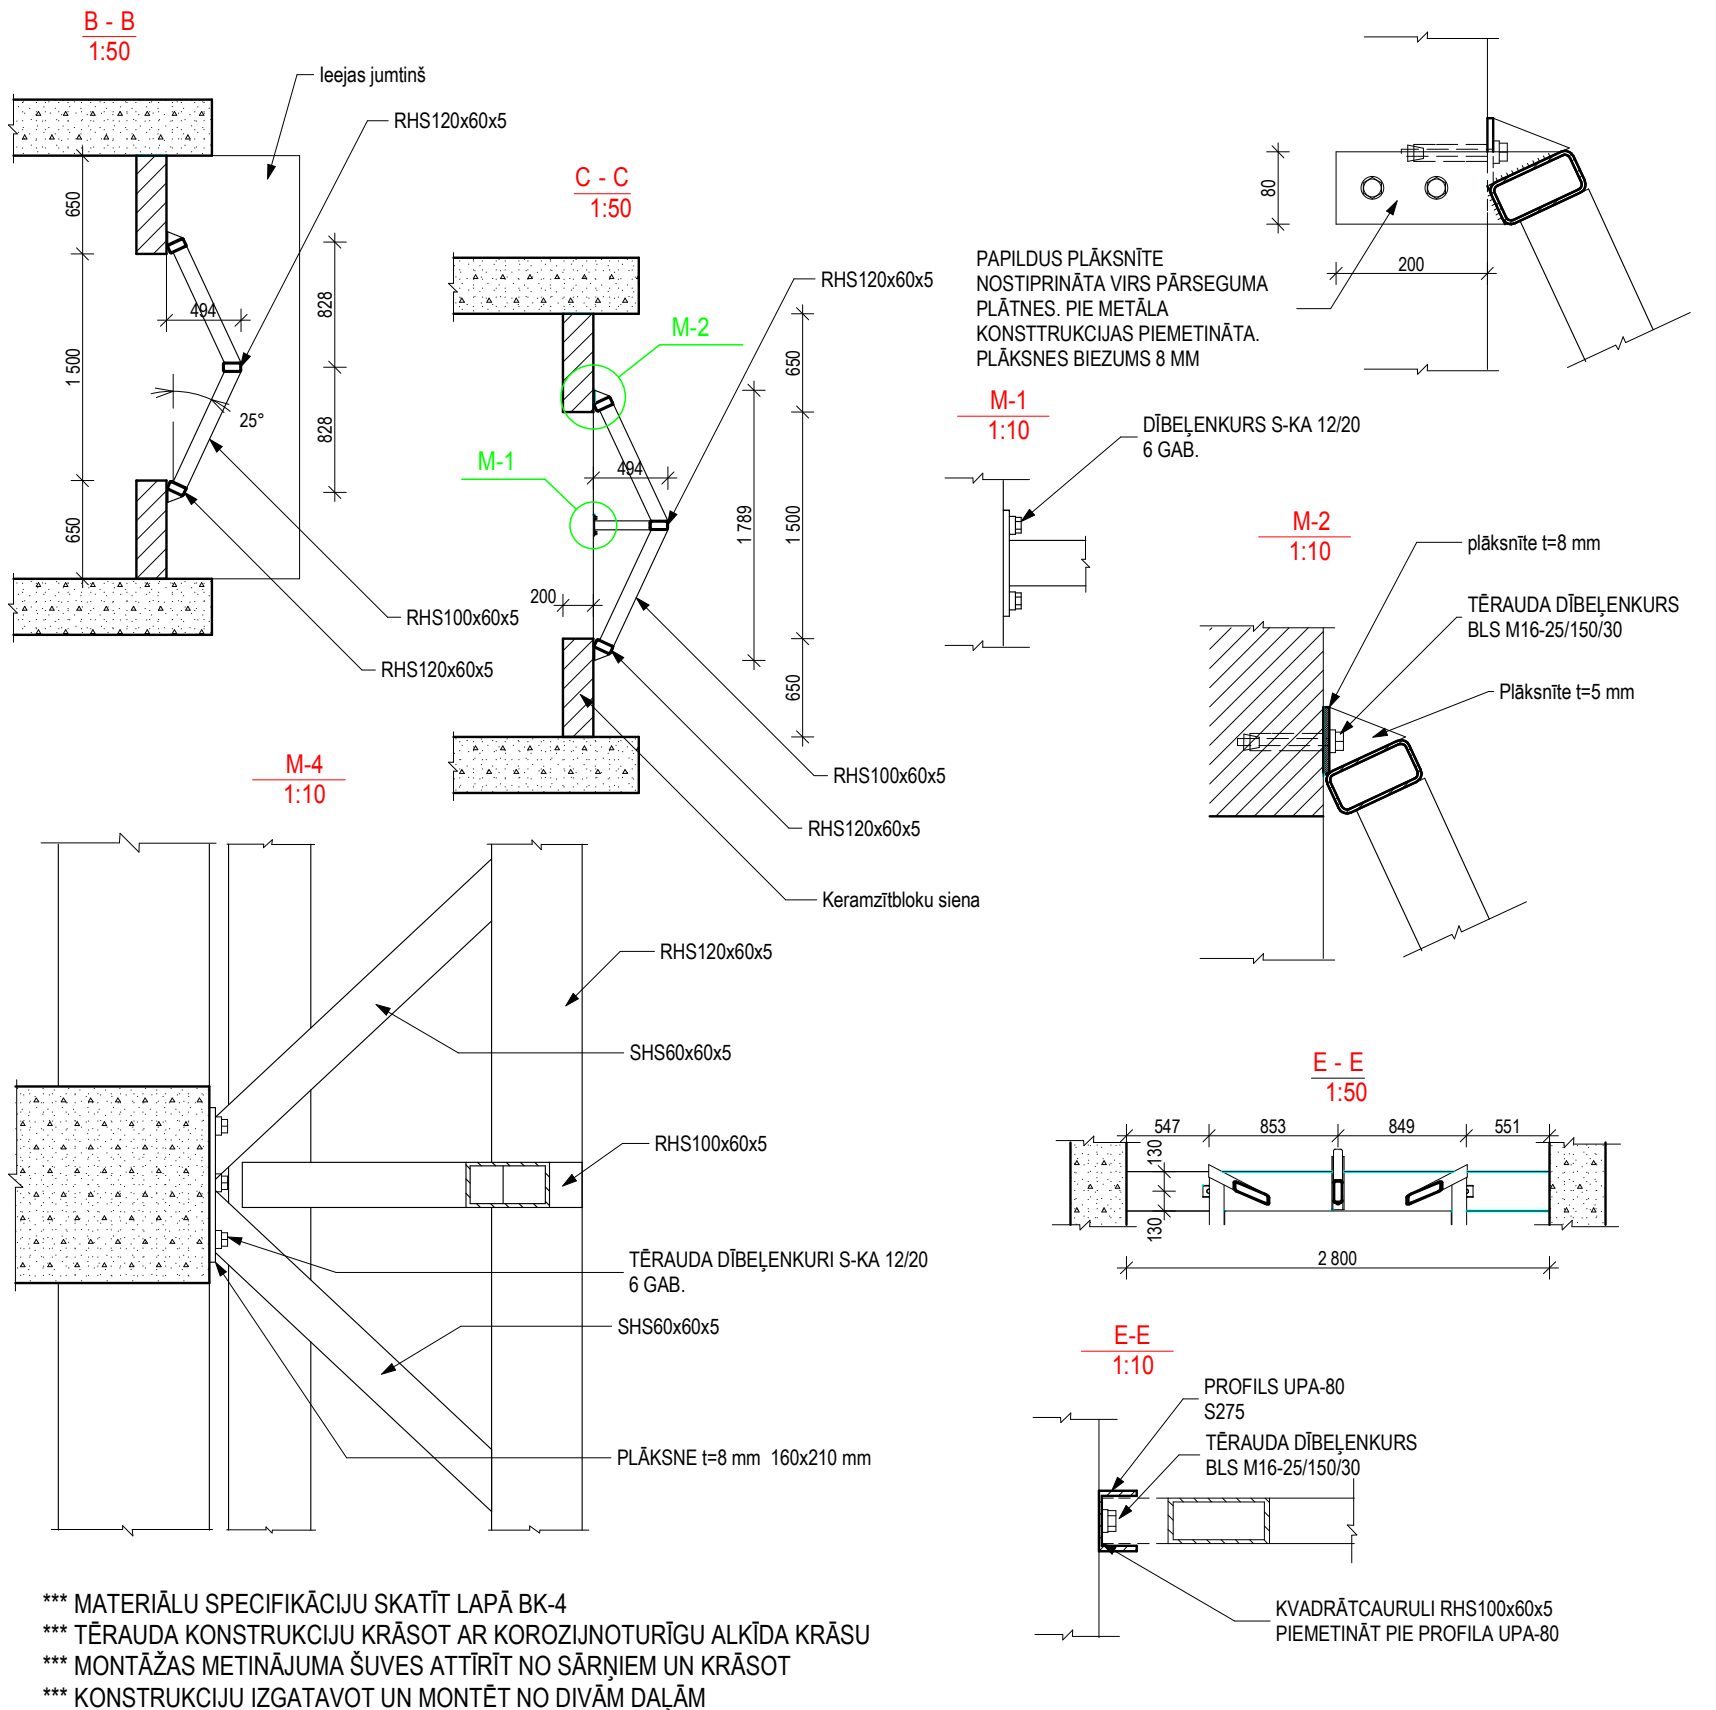
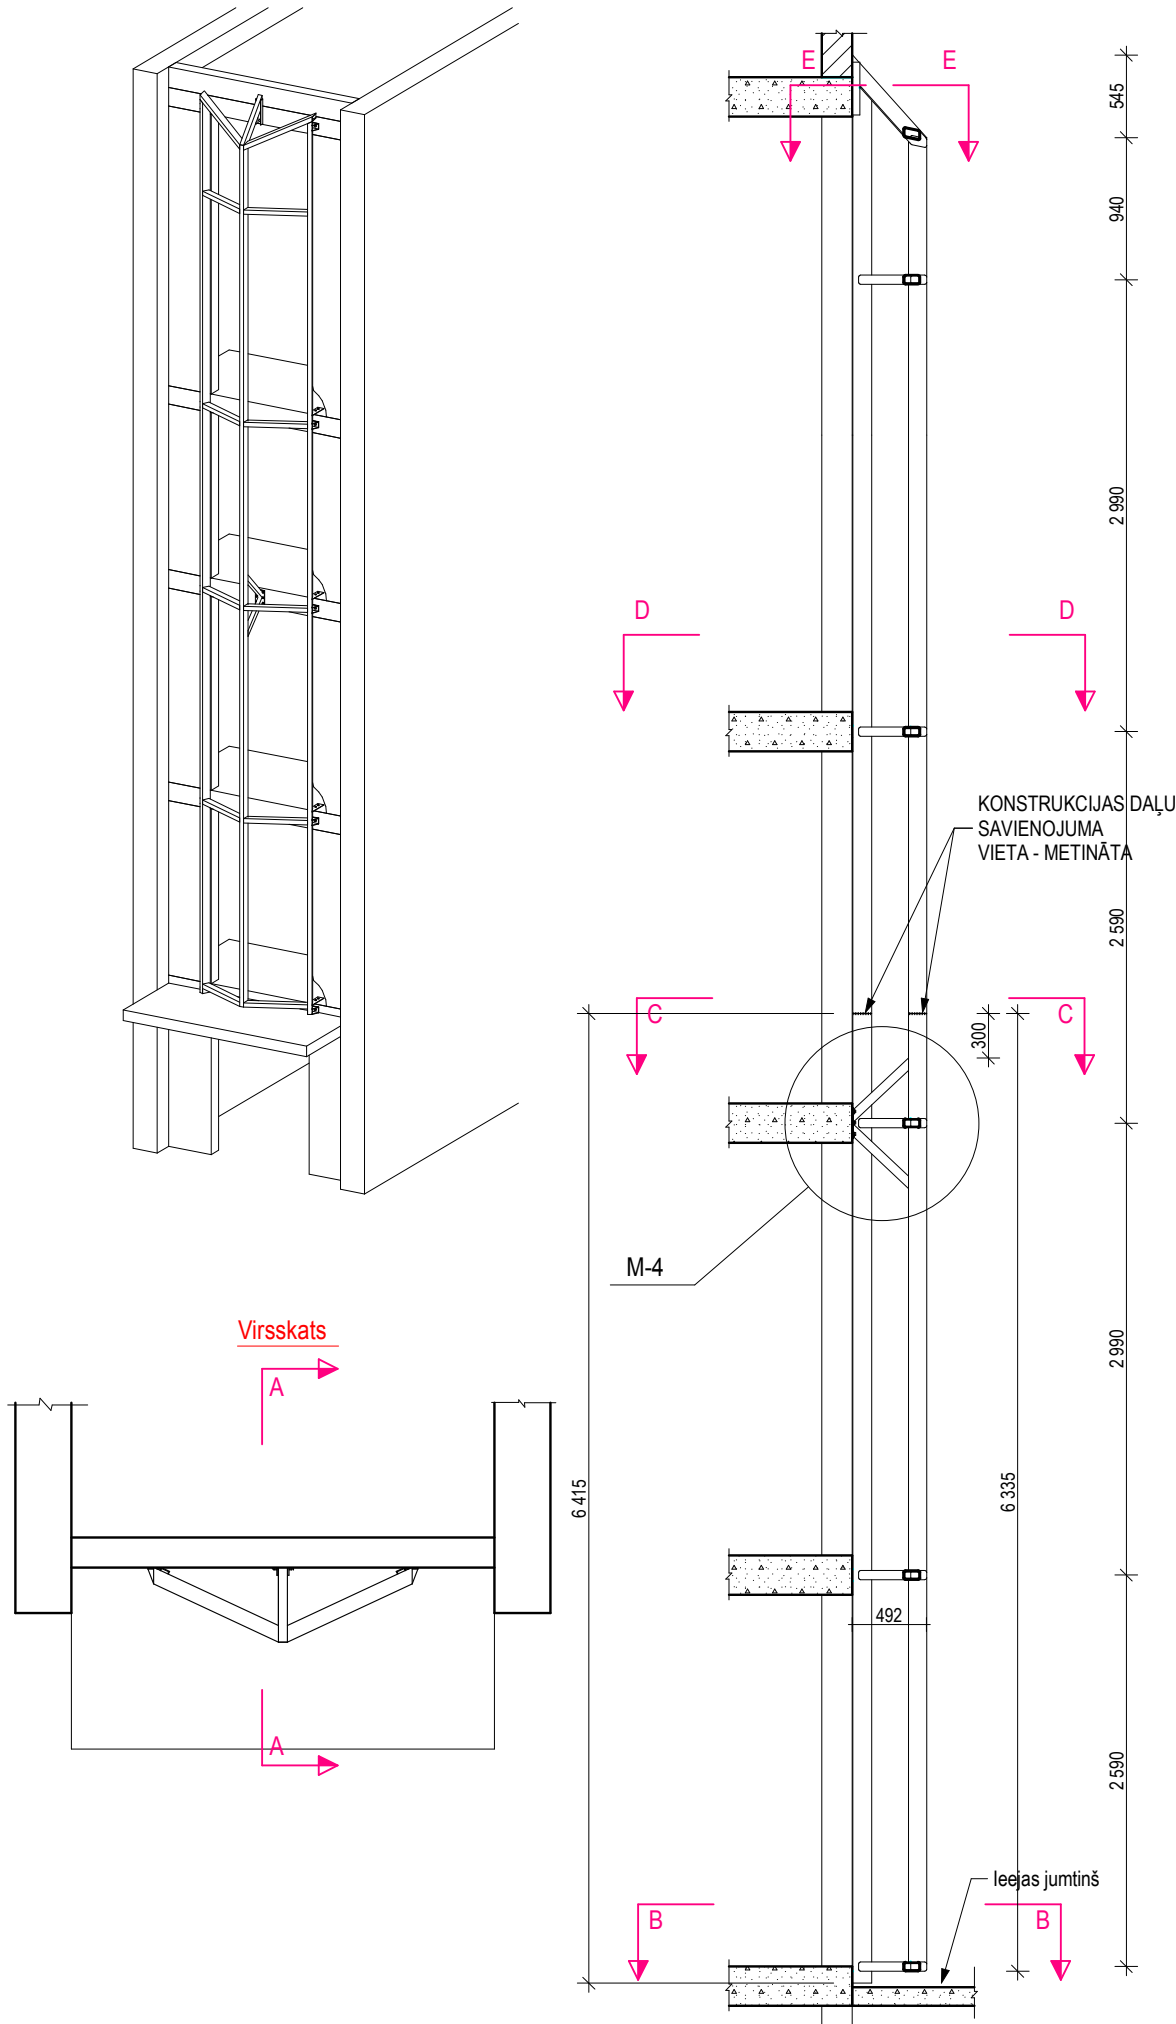

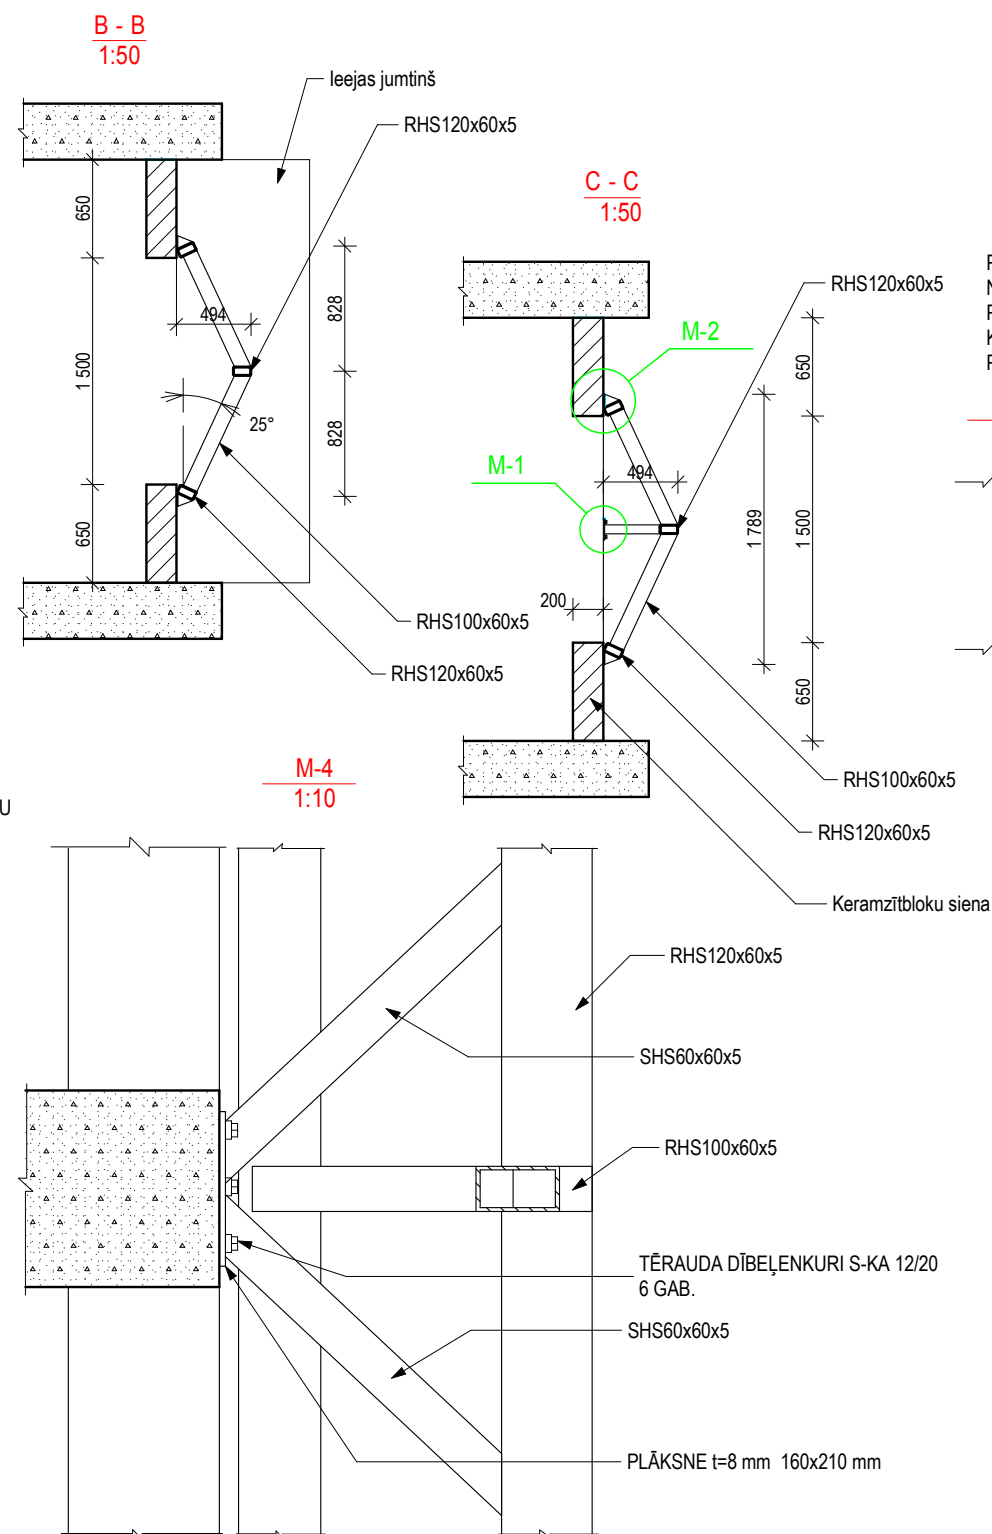
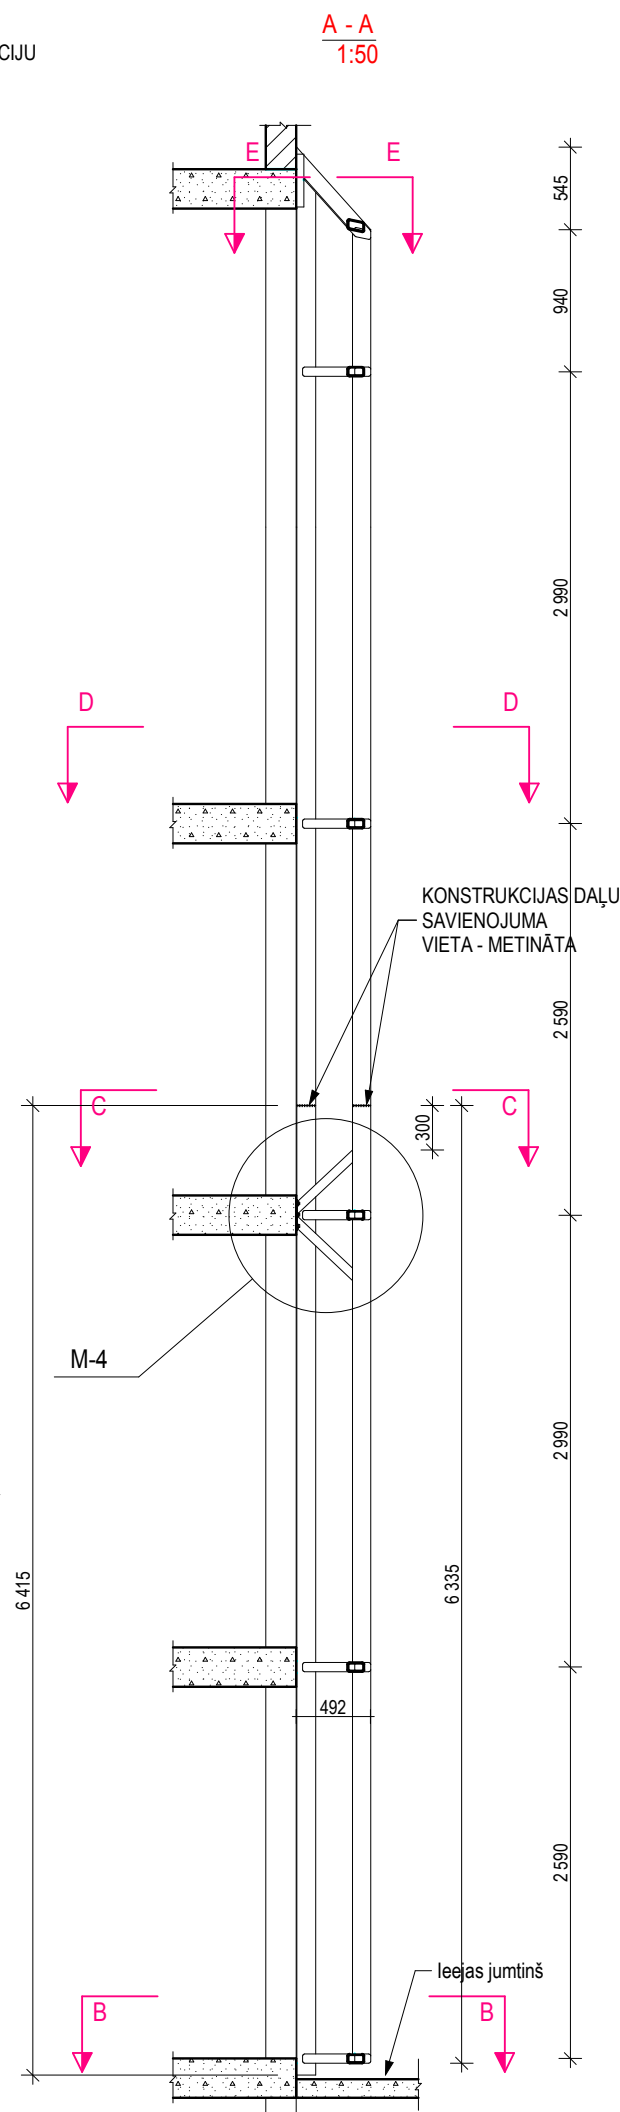
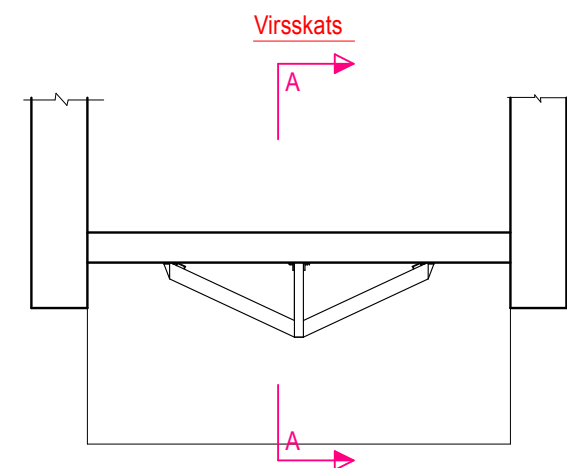


				Pasūtītājs:	Latvijas valsts Latvijas Lauksaimniecības universitāte		Pasūtījuma nr.:  132 / 2013		
				Objekts:	LLU 8.dienesta viesnīcas kāpņu telpas ārsienu pārbūve Jelgava, Lielā iela 19		Stadija	Lapa	Lapas
Izstrādāja	M. Vutnāns						TP	BK-2	
Būvinž.	I. Brakanska								
				Rasījums:	KĀPŅU TELPAS LOGU TĒRAUDA BALSTKONSTRUKCIJA GRIEZUMI, MEZGLI		 <b>SIA „NAMEJS PLUS”</b> K. Barona iela 17-1, Jelgava, LV 3001, tālrunis/fakss 30 25630, Reģ. Nr.LV43603024773.		





\*\*\* MATERIĀLU SPECIFIKĀCIJU SKATĪT LAPĀ BK-4  
\*\*\* TĒRAUDA KONSTRUKCIJU KRĀSOT AR KOROZIJNOTURĪGU ALKĪDA KRĀSU  
\*\*\* MONTĀŽAS METINĀJUMA ŠUVES ATTĪRĪT NO SĀRŅIEM UN KRĀSOT  
\*\*\* KONSTRUKCIJU IZGATAVOT UN MONTĒT NO DIVĀM DAĻĀM




				Pasūtītājs:	Latvijas valsts Latvijas Lauksaimniecības universitāte		Pasūtījuma nr.: <b>132 / 2013</b>		
				Objekts:	LLU 8.dienesta viesnīcas kāpņu telpas ārsienas pārbūve Jelgava, Lielā iela 19		Stadija	Lapa	Lapas
Izstrādāja	M. Vutnāns						TP	BK-2	
Būvinž.	I. Brakanska								
				Rasēja:	KĀPŅU TELPAS LOGU TĒRAUDA BALSTKONSTRUKCIJA GRIEZUMI, MEZGLI		 <b>SIA „NAMEJS PLUS”</b> K. Barona iela 17-1, Jelgava, LV 3001, tālrunis/fakss 30 25630, Reģ. Nr.LV43603024773.		




\*\*\* MATERIĀLU SPECIFIKĀCIJU SKATĪT LAPĀ BK-4  
 \*\*\* TĒRAUDA KONSTRUKCIJU KRĀSOT AR KOROZIJNOTURĪGU ALKĪDA KRĀSU  
 \*\*\* MONTĀŽAS METINĀJUMA ŠUVES ATTĪRĪT NO SĀRNIEM UN KRĀSOT  
 \*\*\* KONSTRUKCIJU IZGATAVOT UN MONTĒT NO DIVĀM DAĻĀM

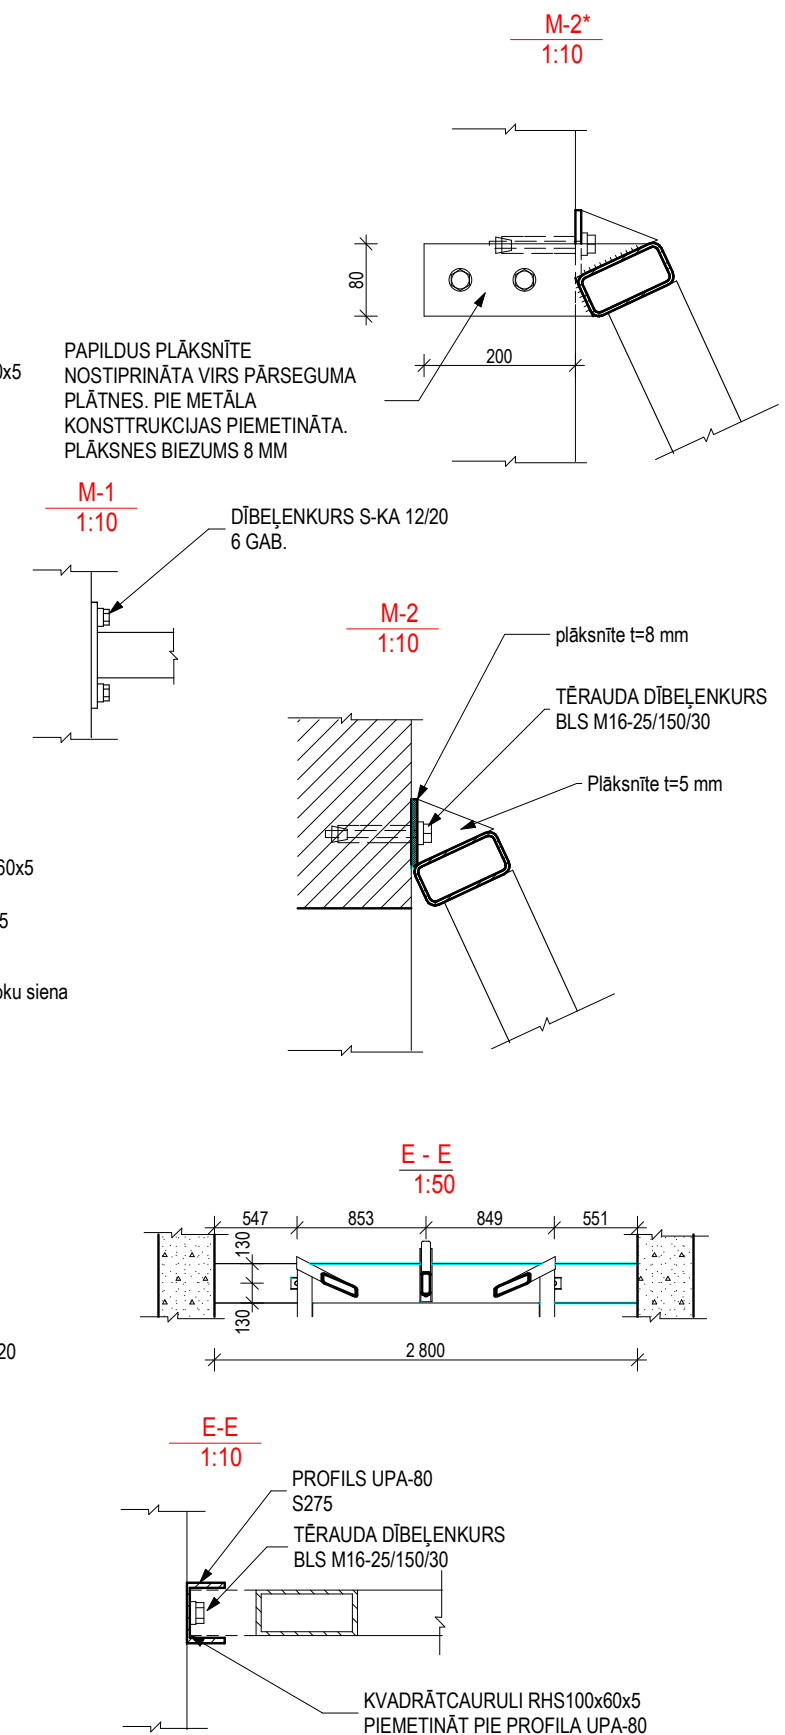


			Pasūtāja: Latvijas valsts Latvijas Lauksaimniecības universitāte	Pasūtījuma nr.: <b>132 / 2013</b>		
			Objekts: <b>LLU 8.dienesta viesnīcas kāpņu telpas ārsienu pārbūve Jelgava, Lielā iela 19</b>	Stadija	Lapa	Lapas
Izstrādāja	M. Vutnāns			TP	BK-2	
Būvinž.	I. Brakanska					
			Pasūtījums:  <b>KĀPŅU TELPAS LOGU TĒRAUDA BALSTKONSTRUKCIJA GRIEZUMI, MEZGLI</b>	 <b>SIA „NAMEJS PLUS”</b> K. Barona iela 17-1, Jelgava, LV 3001, tālrunis/fakss 30 25630, Reģ. Nr.LV43603024773.		

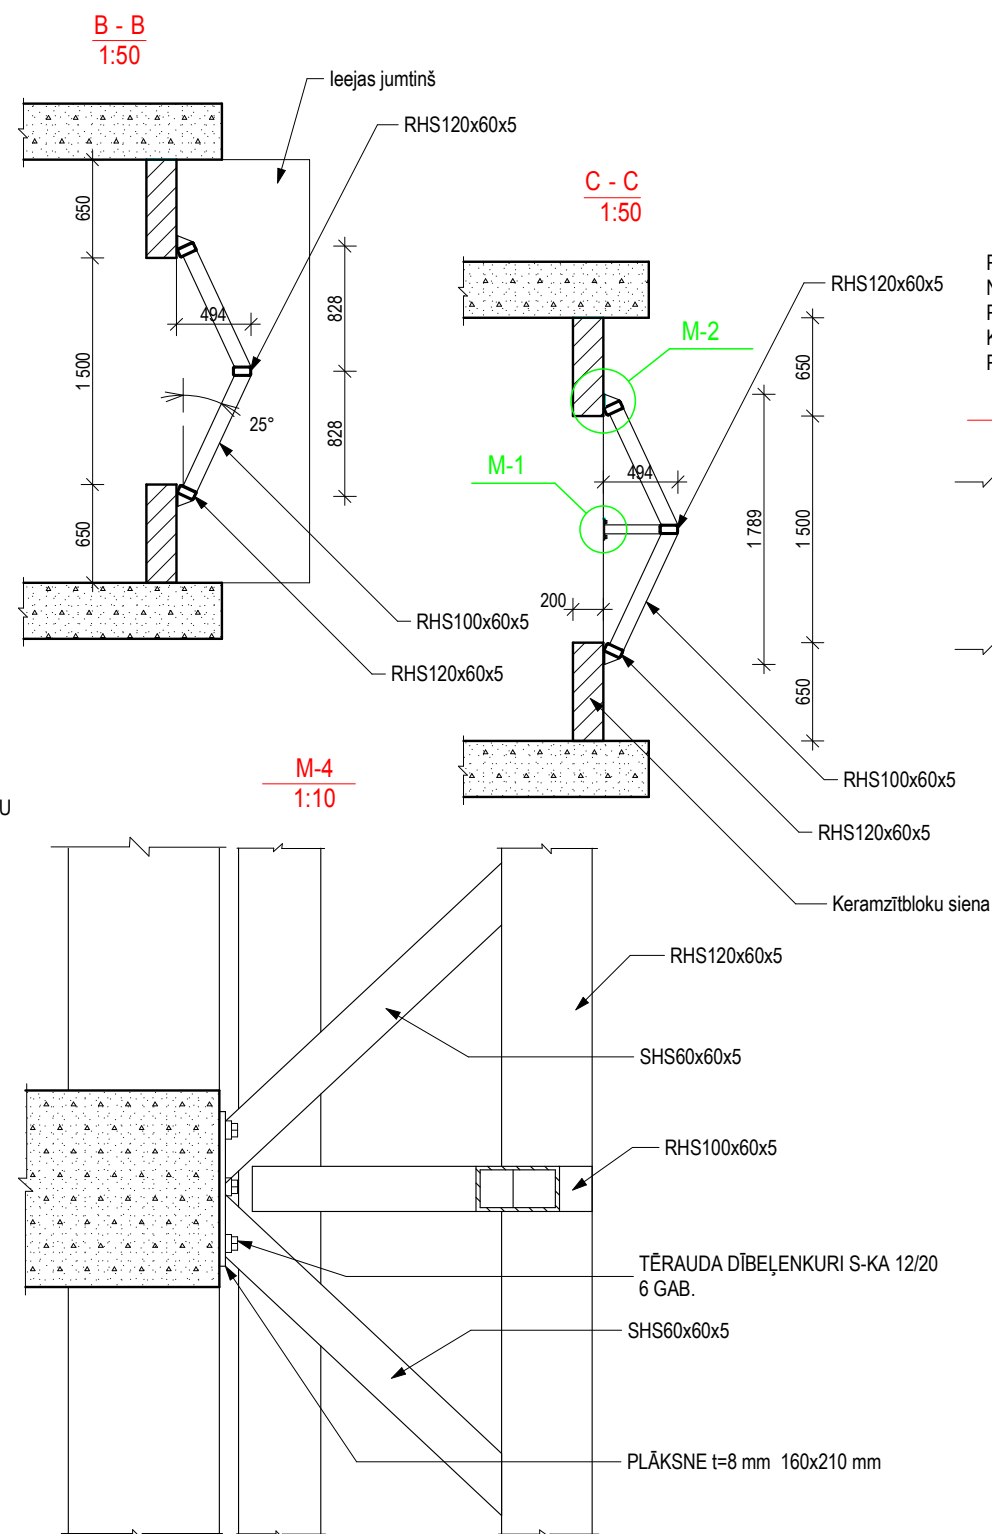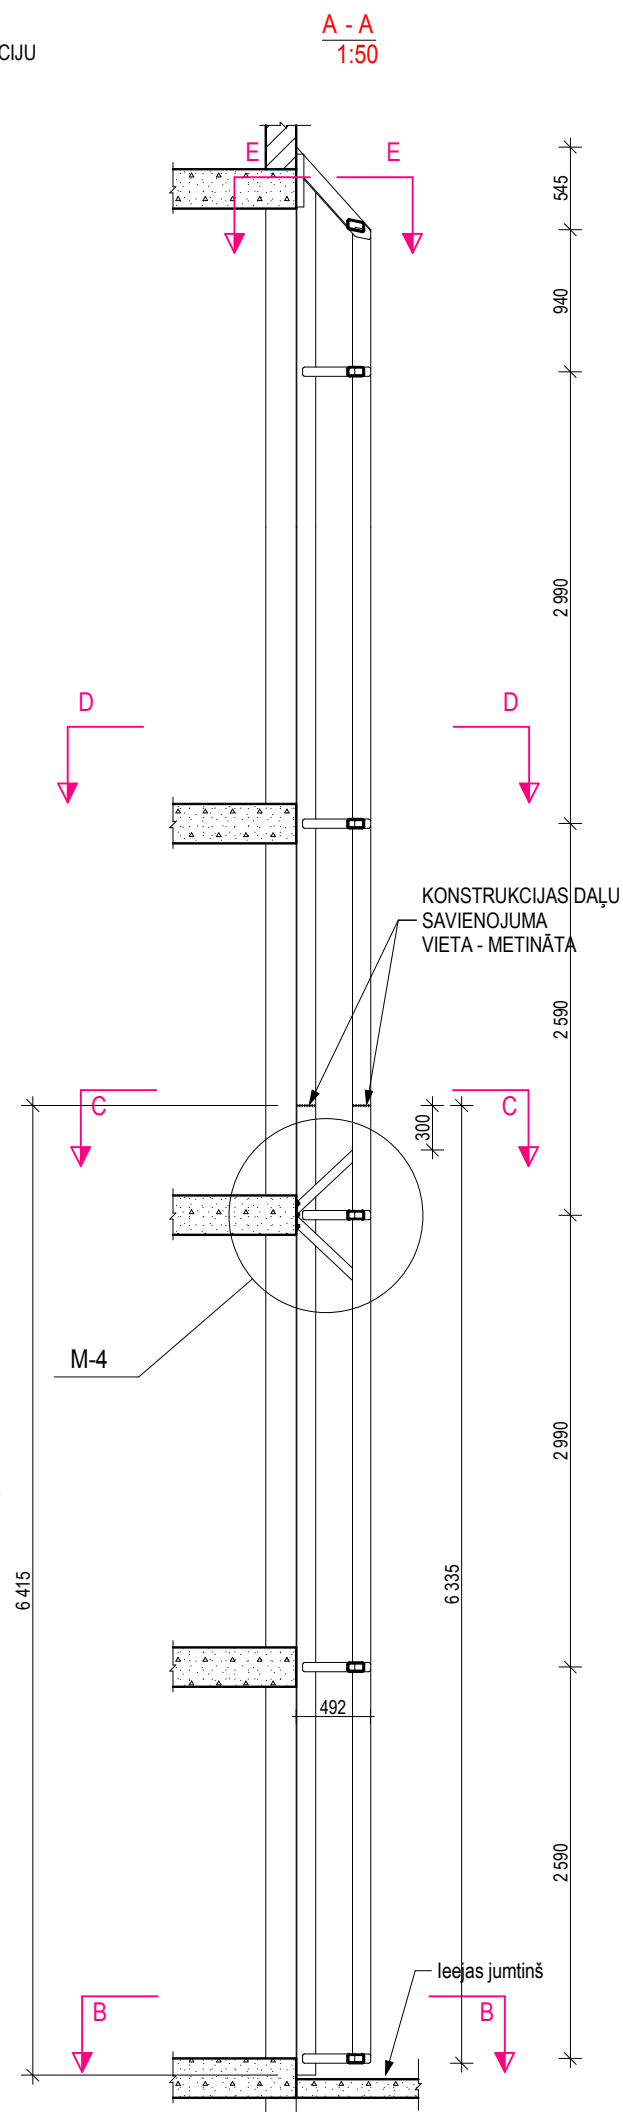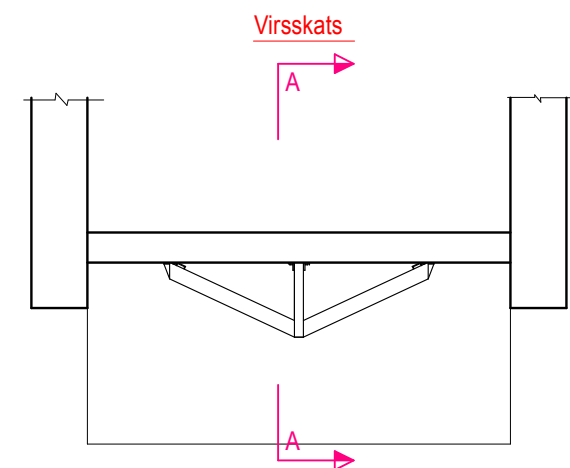

\*\*\* MATERIĀLU SPECIFIKĀCIJU SKATĪT LAPĀ BK-4  
 \*\*\* TĒRAUDA KONSTRUKCIJU KRĀSOT AR KOROZIJNOTURĪGU ALKĪDA KRĀSU  
 \*\*\* MONTĀŽAS METINĀJUMA ŠUVES ATTĪRĪT NO SĀRŅIEM UN KRĀSOT  
 \*\*\* KONSTRUKCIJU IZGATAVOT UN MONTĒT NO DIVĀM DAĻĀM

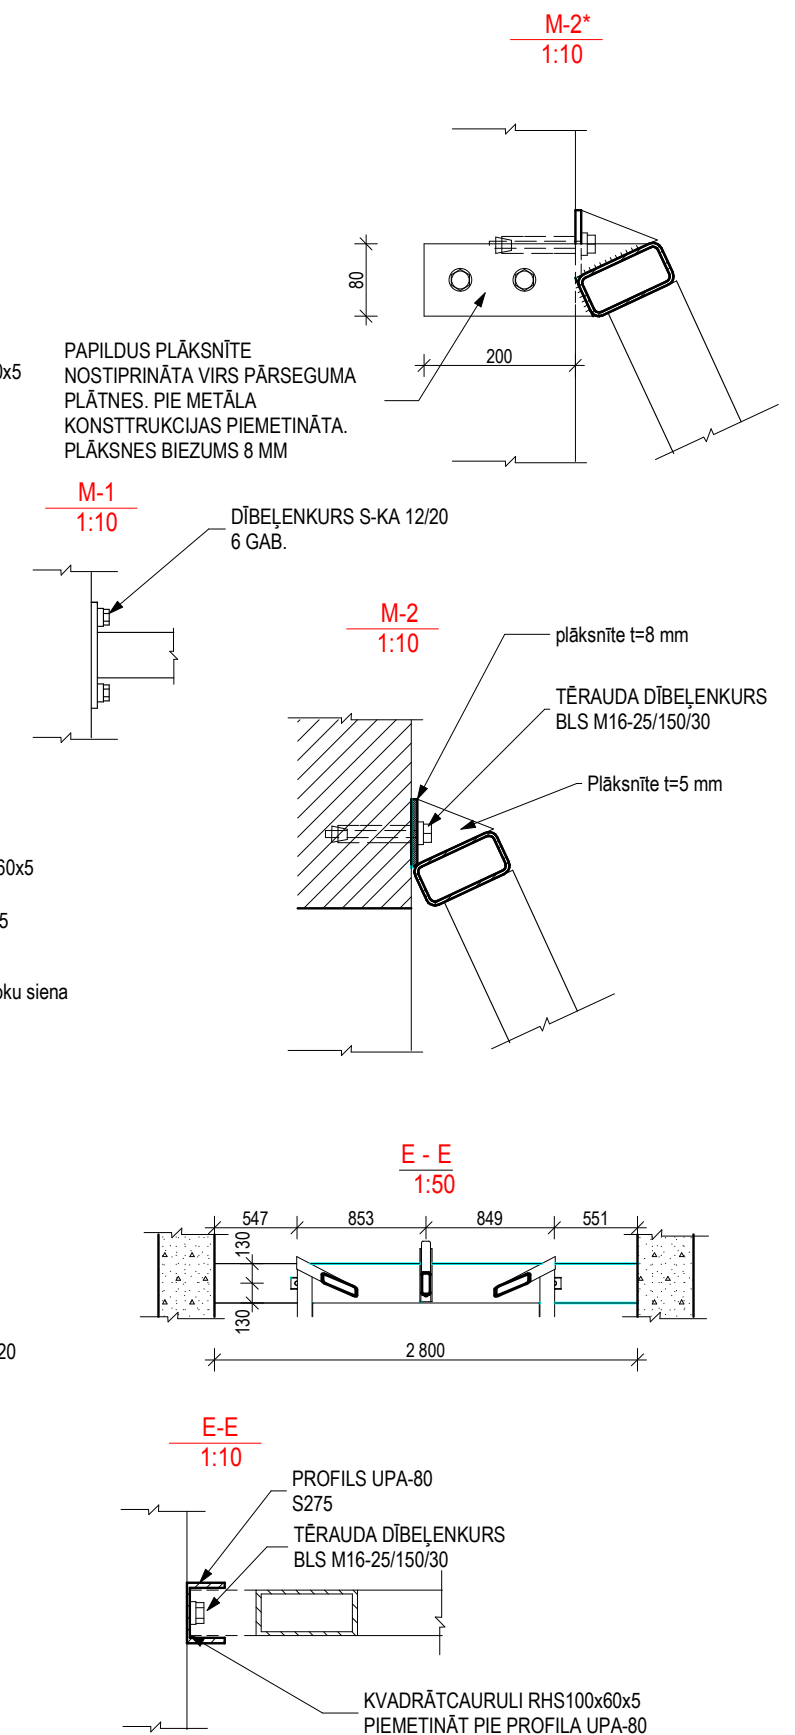

				Pasūtītājs:	Latvijas valsts Latvijas Lauksaimniecības universitāte	Pasūtījuma nr.:	132 / 2013		
				Objekts:	LLU 8.dienesta viesnīcas kāpņu telpas ārsienu pārbūve Jelgava, Lielā iela 19	Stadija	Lapa	Lapas	
Izstrādāja	M. Vutnāns					TP	BK-2		
Būvinž.	I. Brakanska								
				Rasējums:	KĀPNŲ TELPAS LOGU TĒRAUDA BALSTKONSTRUKCIJA GRIEZUMI, MEZGLI	 <b>SIA „NAMEJS PLUS”</b> K. Barona iela 17-1, Jelgava, LV 3001, tālrunis/fakss 30 25630, Reģ. Nr.LV43603024773,			