MATERIĀLU SPECIFIKĀCIJA

Nr. p.k.	MATERIĀLS	DAUDZUMS		
		m	m^2	gab.
1	DĒĻI 100x15 mm	15		
2	PAKĀPIENI 300x1000 mm		6.3	21
3	STARPLAIDU LAUKUMS 1000x1040 mm		1.04	1
4	ROKTURIS Ø50 mm	8		
4	BETONS B15	0.097 m^3		

KĀPNES VIRSKATĀ

M 1:50

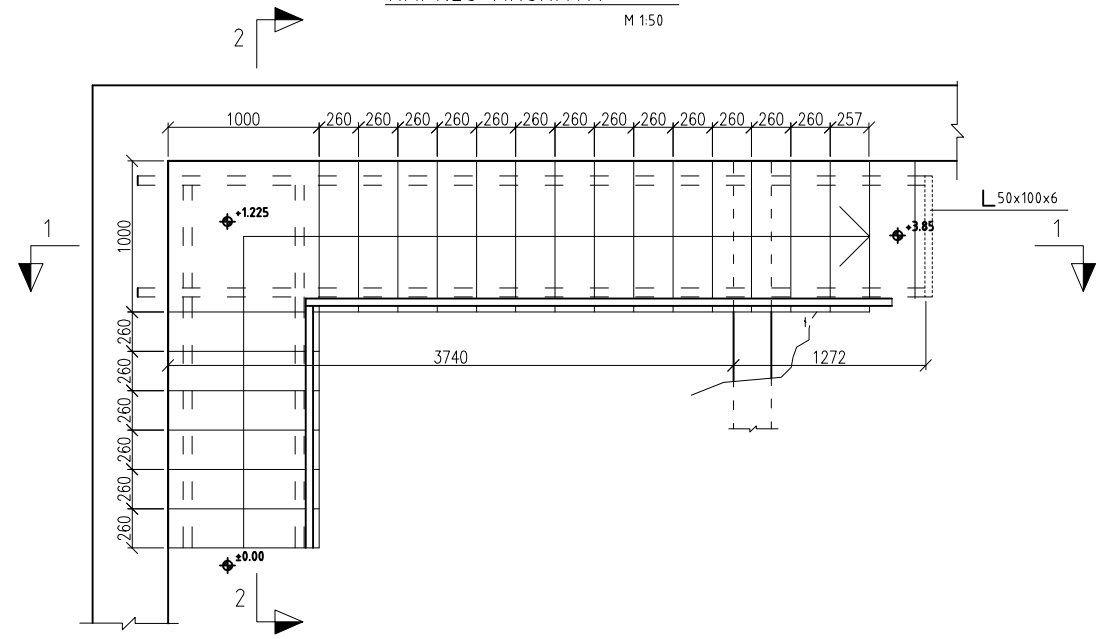

A - A

M 1:20

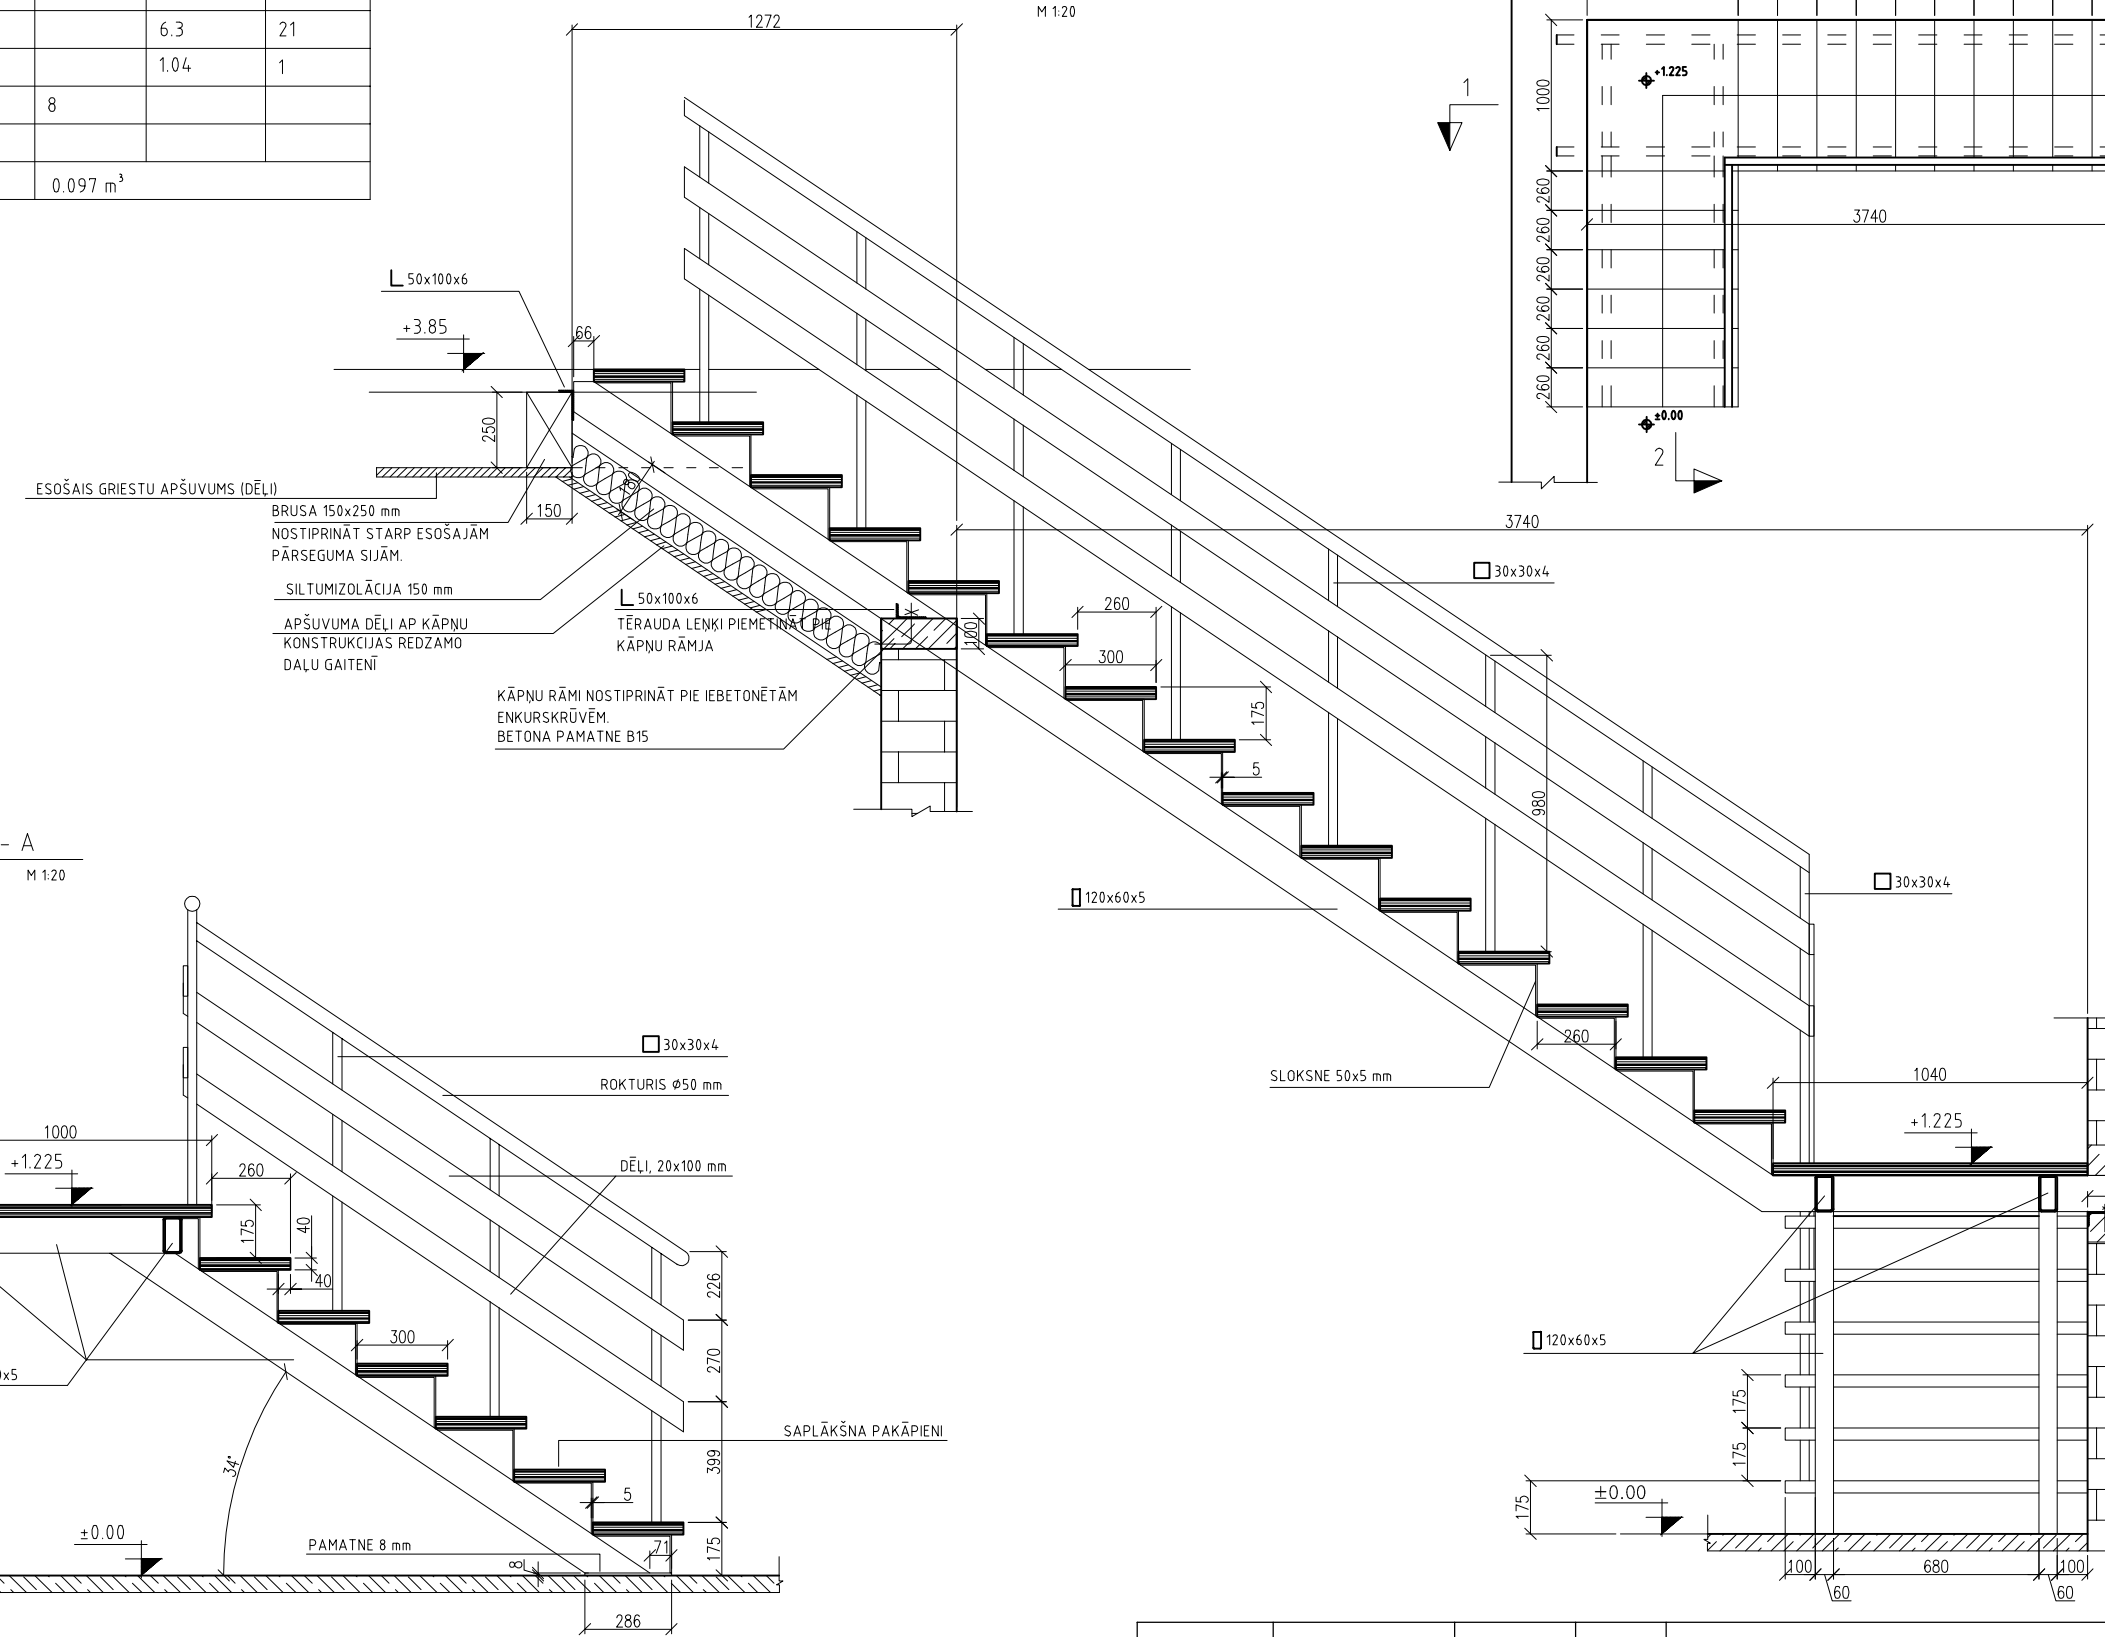

A - A

M 1:20

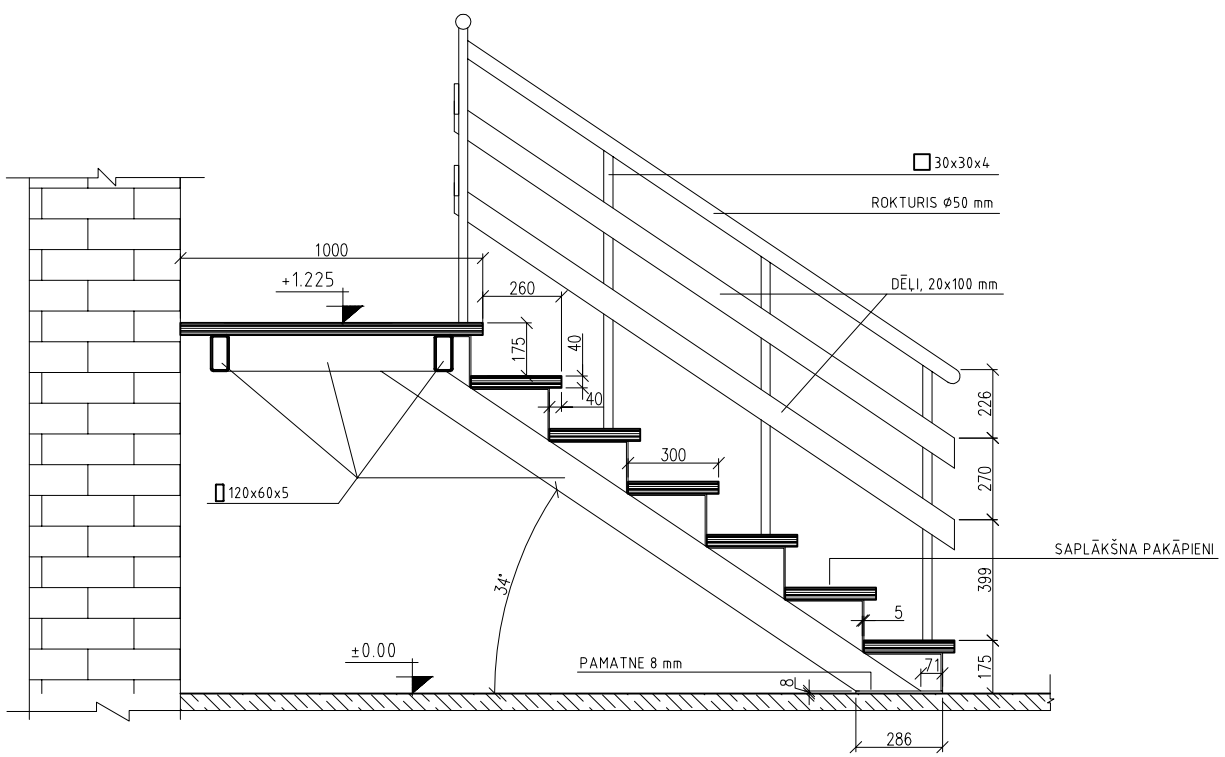

PIEZĪME:

KĀPŅU KONSTRUKCIJA IZGATAVOJAMA NO TĒRAUDA KVADRĀTVEIDA CAURULĒM 120x60x5 mm.
TĒRAUDA KLASE S235 EN 10025-2
KONSTRUKCIJU KRĀSOT AR KOROZIJNOTURĪGU KRĀSU.
KĀPŅU MARGU ELEMENTUS IZGATAVOT NO KOKA DĒĻIEM.
PAKĀPIENIEM PAREDZĒTS SAPLĀKSNIS 40 mm BIEZUMĀ.
KONSTRUKCIJAS NOSTIPRINĀŠANAI PIELIETOT TĒRAUDA DĪBEĻENKURUS UN ENKURSKRŪVES.
PIRMS KONSTRUKCIJAS IZGATAVOŠANAS VEIKT IZMĒRU PRECIZĒŠANU OBJEKTĀ.

				PASŪTĪTĀJS: Latvijs Lauksaimniecības Universitāte	PASŪTĪJUMA NR.:	
	Uzvārds	Paraksts	Datums	OBJEKTS: Stalla renovācija "Mušķi", Cenu pagasts, Ozolnieku novads	Stadija	Lapa	Lapas
Izstrādāja	M. Vutnāns				TP	AR-4	
Pārbaudīja	L. Šmarkova						
				LAPAS SATURS: Kāpnes virsskatā Kāpņu griezumi M 1:20	SIA "NAMEJS PLUSS" Pasta iela 37, Jelgava, LV-3001, tel. 63025630 Vienotais reg. Nr. 43603024773	