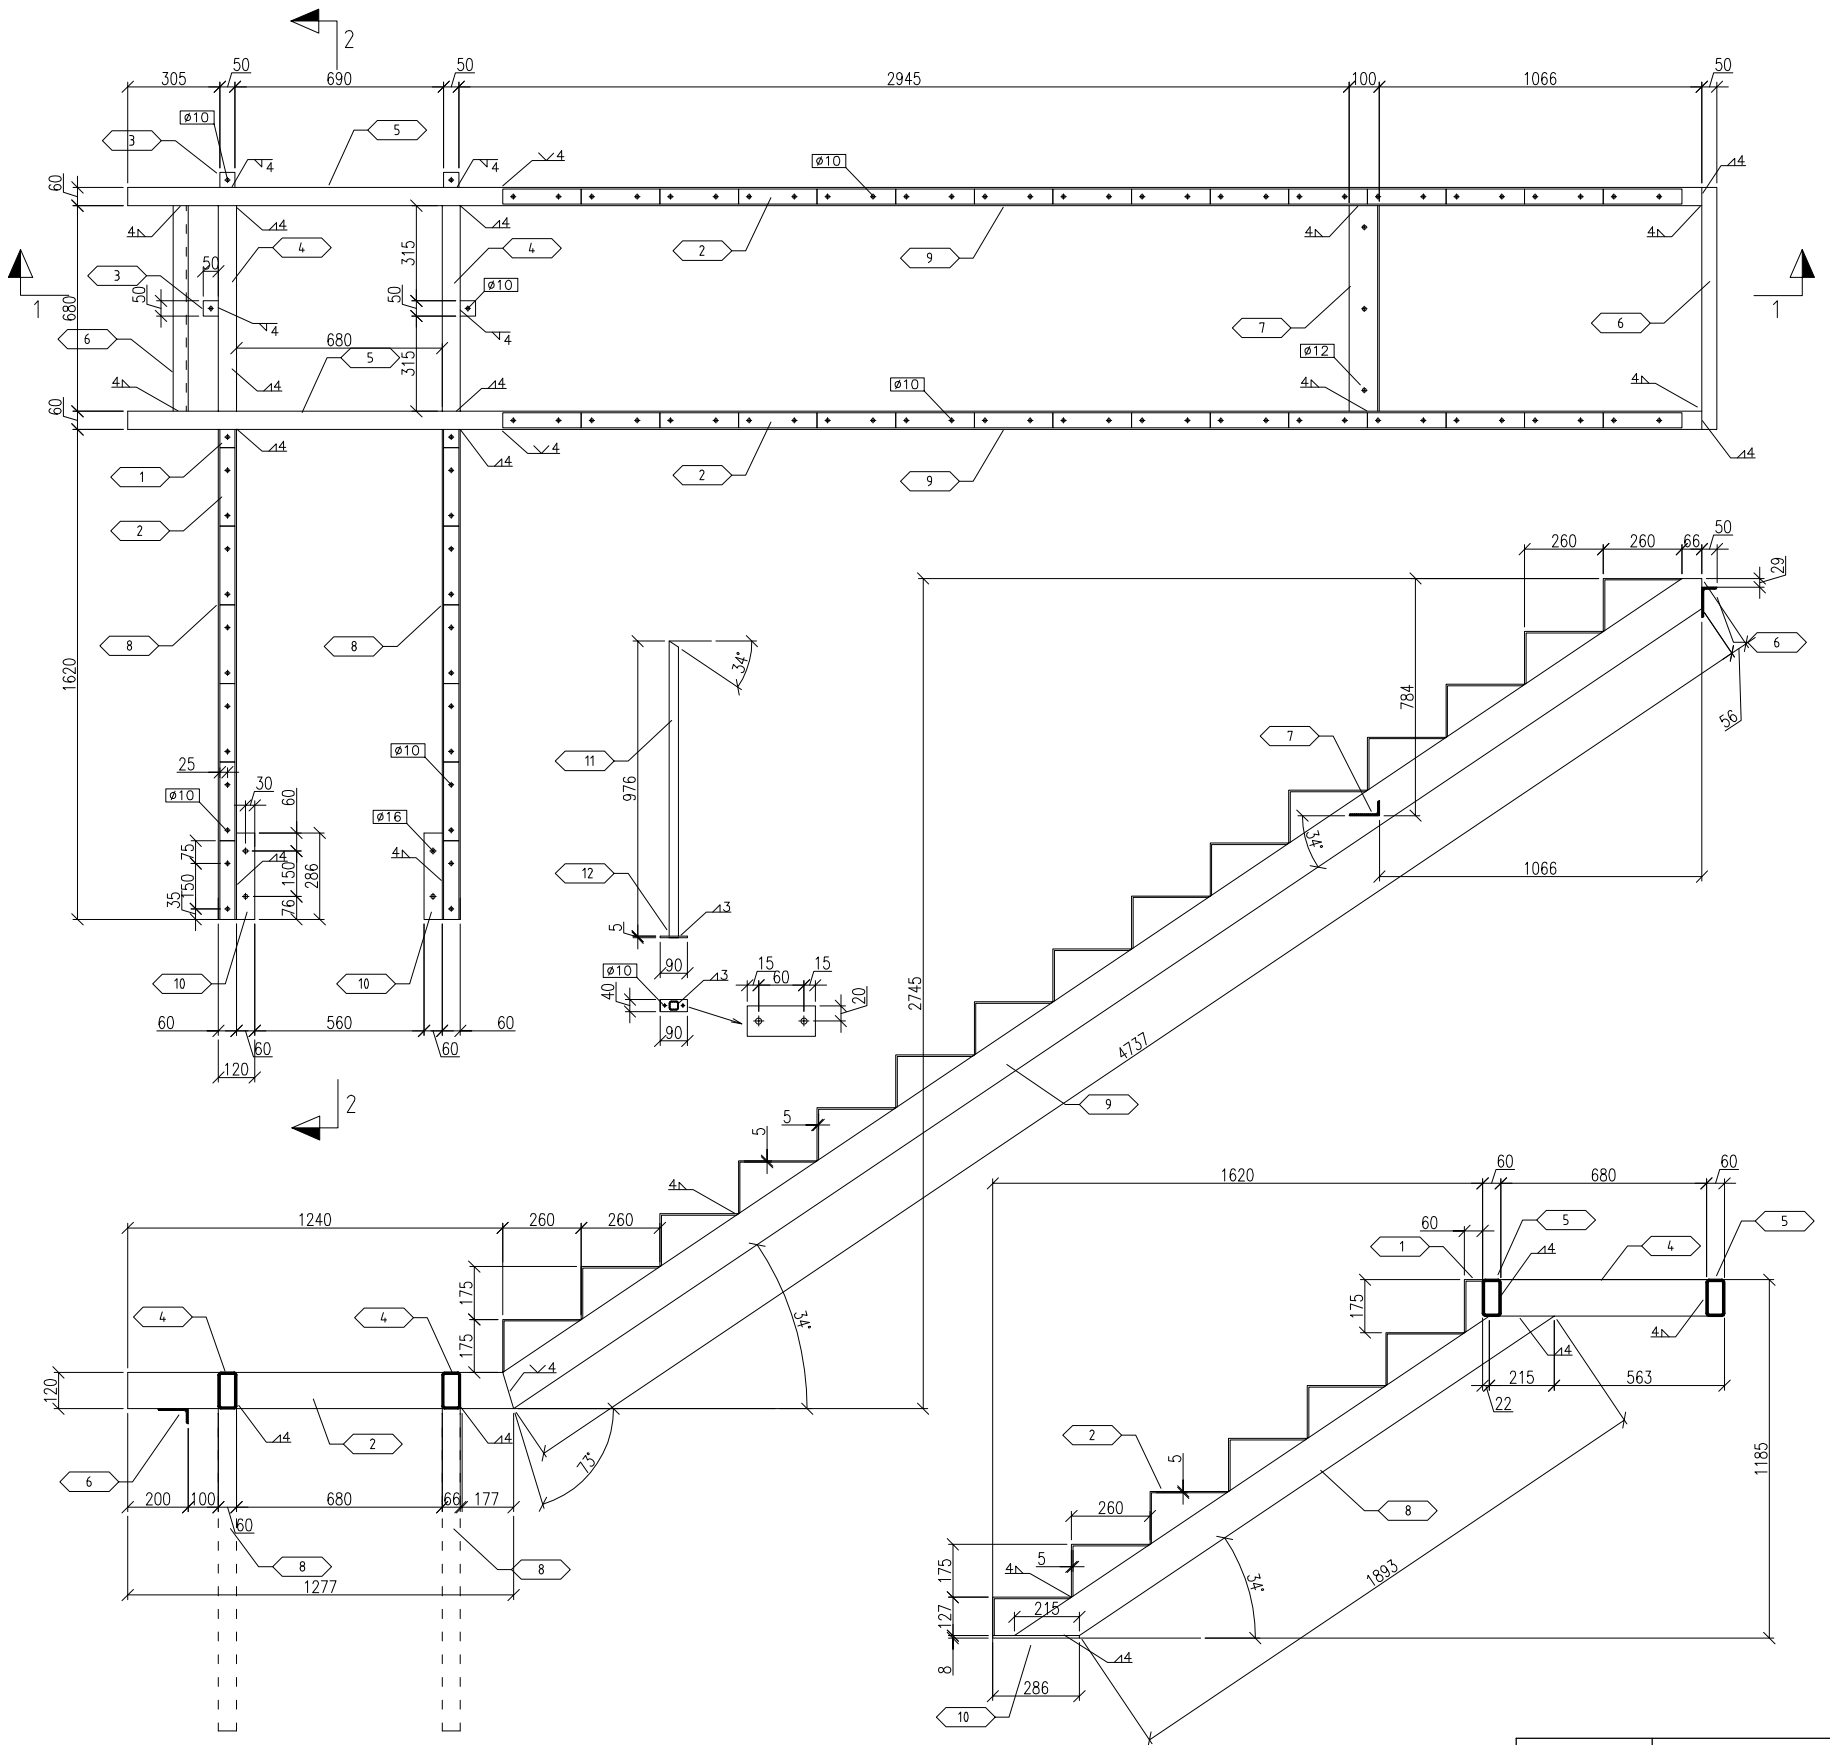

MATERIĀLU SPECIFIKĀCIJA

Nr. p.k.	Tērauda klase	Elementa apzīm.	Izmēri, mm b	h / t	garums	Daudzums, gab.	Svars, kg gab.	kopā
1	S 235	1	50	5	235	2	0.460	0.920
2		2	50	5	435	42	0.852	35.80
3		3	50	5	50	4	0.098	0.392
4		4	60	120/5	680	2	8.50	17.0
5		5	60	120/5	1277	2	16.34	32.64
6		6	100	50/6	800	2	5.64	11.28
7		7	100	50/6	680	1	4.78	4.78
8		8	60	120/5	2150	2	27.52	55.04
9		9	60	120/5	4793	2	61.35	122.70
10		10	120	5	286	2	1.35	2.70
11		11	30	30/3	976	11	2.36	25.96
12		12	40	5	90	11	0.157	1.727
							kopā:	311.0

PIEZĪME:

KĀPŅU KONSTRUKCIJA IZGATAVOJAMA NO TĒRAUDA KVADRĀTVEIDA CAURULĒM 120x60x5 mm.
TĒRAUDA KLASE S235 EN 10025-2
METINĀŠANU VEIKT AR ELEKTRODIEM E-42 VAI LĪDZVĒRTĪGIEM.
VISAS ŠUVES NOTĪRĪT NO SĀRŅIEM. ŠUVJU KATETES AUGSTUMS NORĀDĪTS RASĒJUMĀ.
KONSTRUKCIJU KRĀSOT AR KOROZIJNOTURĪGU KRĀSU.
KONSTRUKCIJAS NOSTIPRINĀŠANAI PIELIETOT TĒRAUDA DĪBEĻENKURUS UN ENKURSKRŪVES.
PIRMS KONSTRUKCIJAS IZGATAVOŠANAS VEIKT IZMĒRU PRECIZĒŠANU OBJEKTĀ.

				PASŪTĪTĀJS: Latvijs Lauksaimniecības Universitāte	PASŪTĪJUMA NR.:	
	Uzvārds	Paraksts	Datums	OBJEKTS: Staļļa renovācija "Mušķi", Cenu pagasts, Ozolnieku novads	Stadija	Lapa / Lapas
Izstrādāja	M. Vutnāns				TP	AR-5
Pārbaudīja	L. Šmarkova					
				LAPAS SATURS: Kāpņu konstrukcija M 1:20	SIA "NAMEJS PLUSS" Pasta iela 37, Jelgava, LV-3001, tel. 63025630 Vienotais reg. Nr. 43603024773	