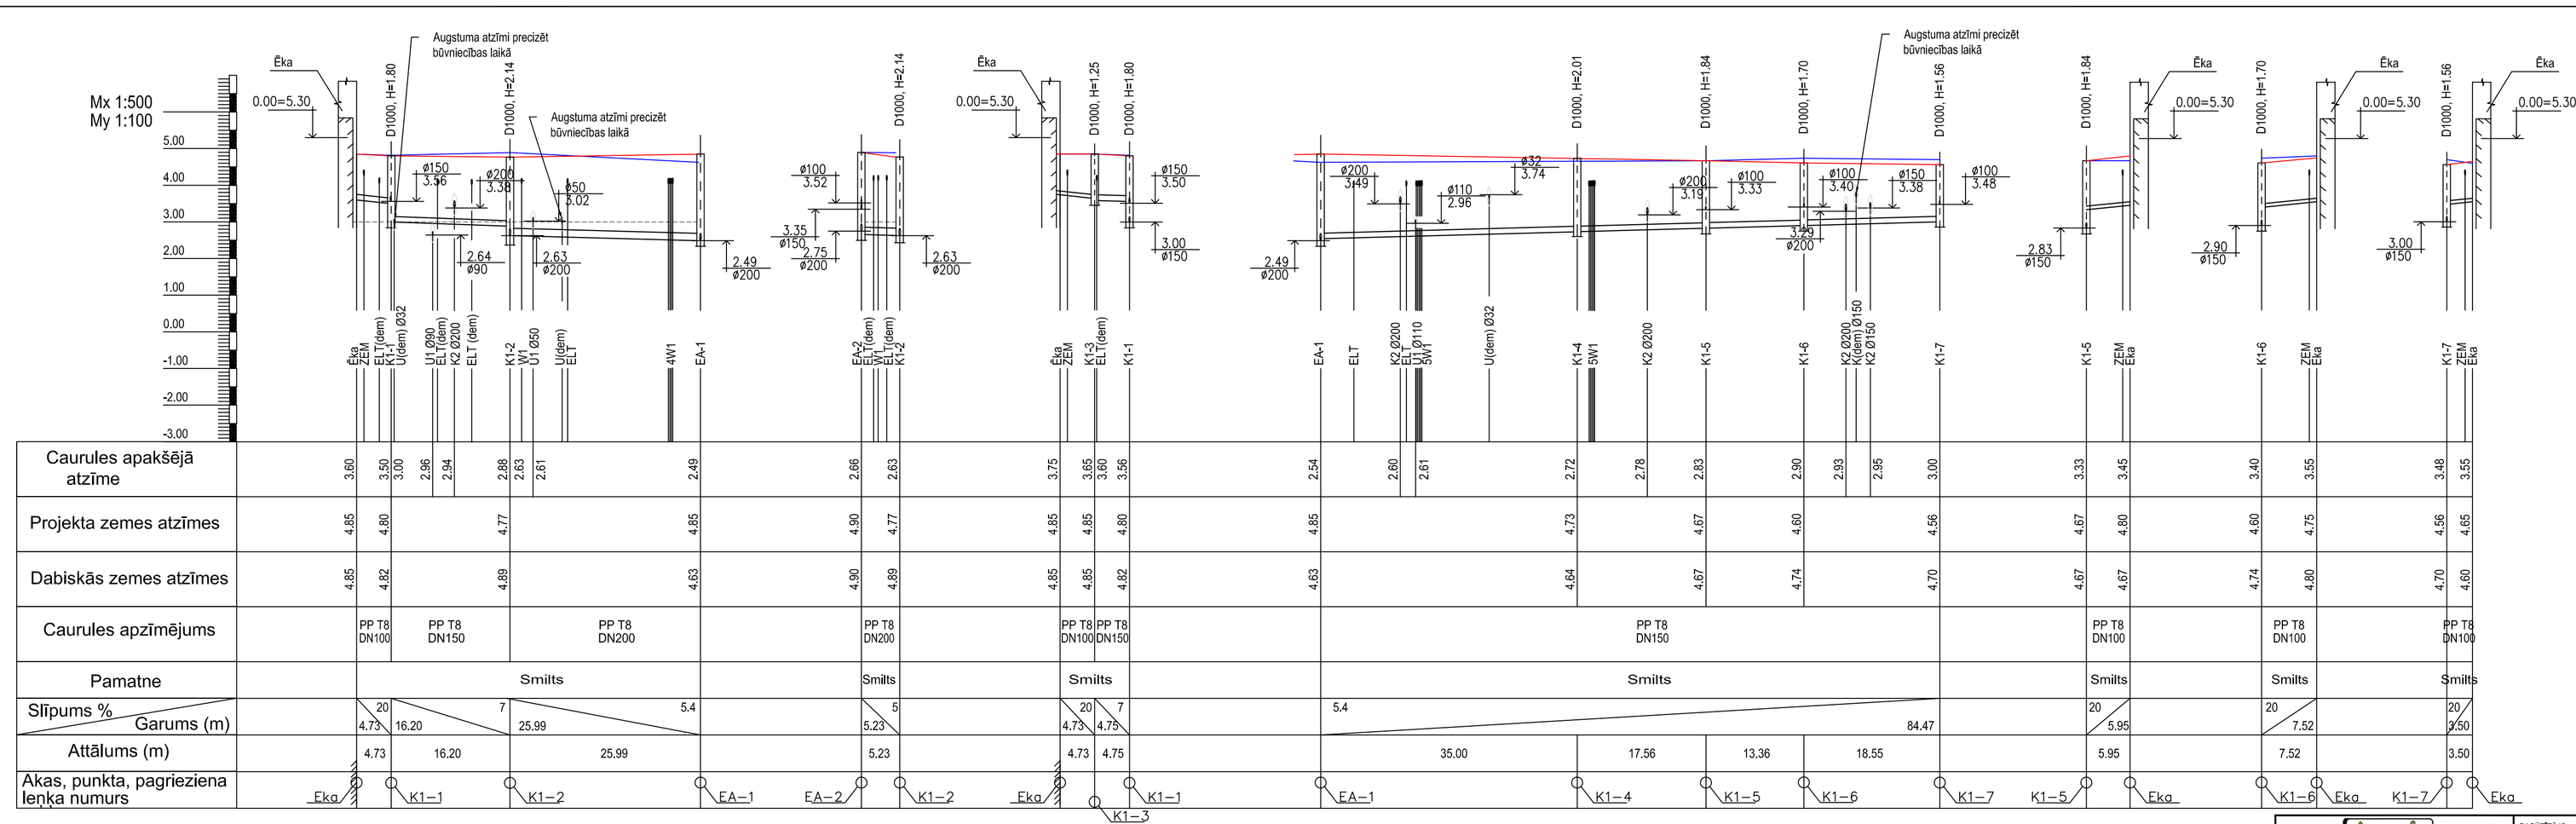
Mx 1:500
My 1:100
5.00
4.00
3.00
2.00
1.00
0.00
-1.00
-2.00
-3.00
Ēka
0.00=5.30
Augstuma atzīmi precizēt būvniecības laikā
D1000, H=1.80
D1000, H=2.14
D1000, H=2.14
D1000, H=1.25
D1000, H=1.80
D1000, H=2.01
D1000, H=1.84
D1000, H=1.70
D1000, H=1.56
D1000, H=1.84
D1000, H=1.70
D1000, H=1.56
ø150 3.56
ø200 3.38
ø50 3.02
2.64 ø90
2.63 ø200
2.49 ø200
ø100 3.52
3.35 ø150
2.75 ø200
2.63 ø200
ø150 3.50
3.00 ø150
2.49 ø200
ø200 3.49
ø110 2.96
ø32 3.74
ø200 3.19
ø100 3.33
ø100 3.40
ø150 3.38
ø100 3.48
2.83 ø150
2.90 ø150
3.00 ø150
Ēka ZEM EL1 (dem) K1-1 U (dem) Ø32
U1 Ø90 K1 (dem) K2 Ø200 ELT (dem)
K1-2 W1 U1 Ø50 U (dem) ELT
4W1
EA-1
EA-2 ELT (dem) EL1 (dem) K1-2
Ēka ZEM K1-3 ELT (dem)
K1-1
EA-1 ELT K2 Ø200 EL1 Ø110 5W1 U (dem) Ø32
K1-4 5W1 K2 Ø200 K1-5 K1-6 K2 (Ø200) K2 (dem) Ø150 K2 Ø150 K1-7
K1-5 ZEM Ēka
K1-6 ZEM Ēka
K1-7 ZEM Ēka

| | | |