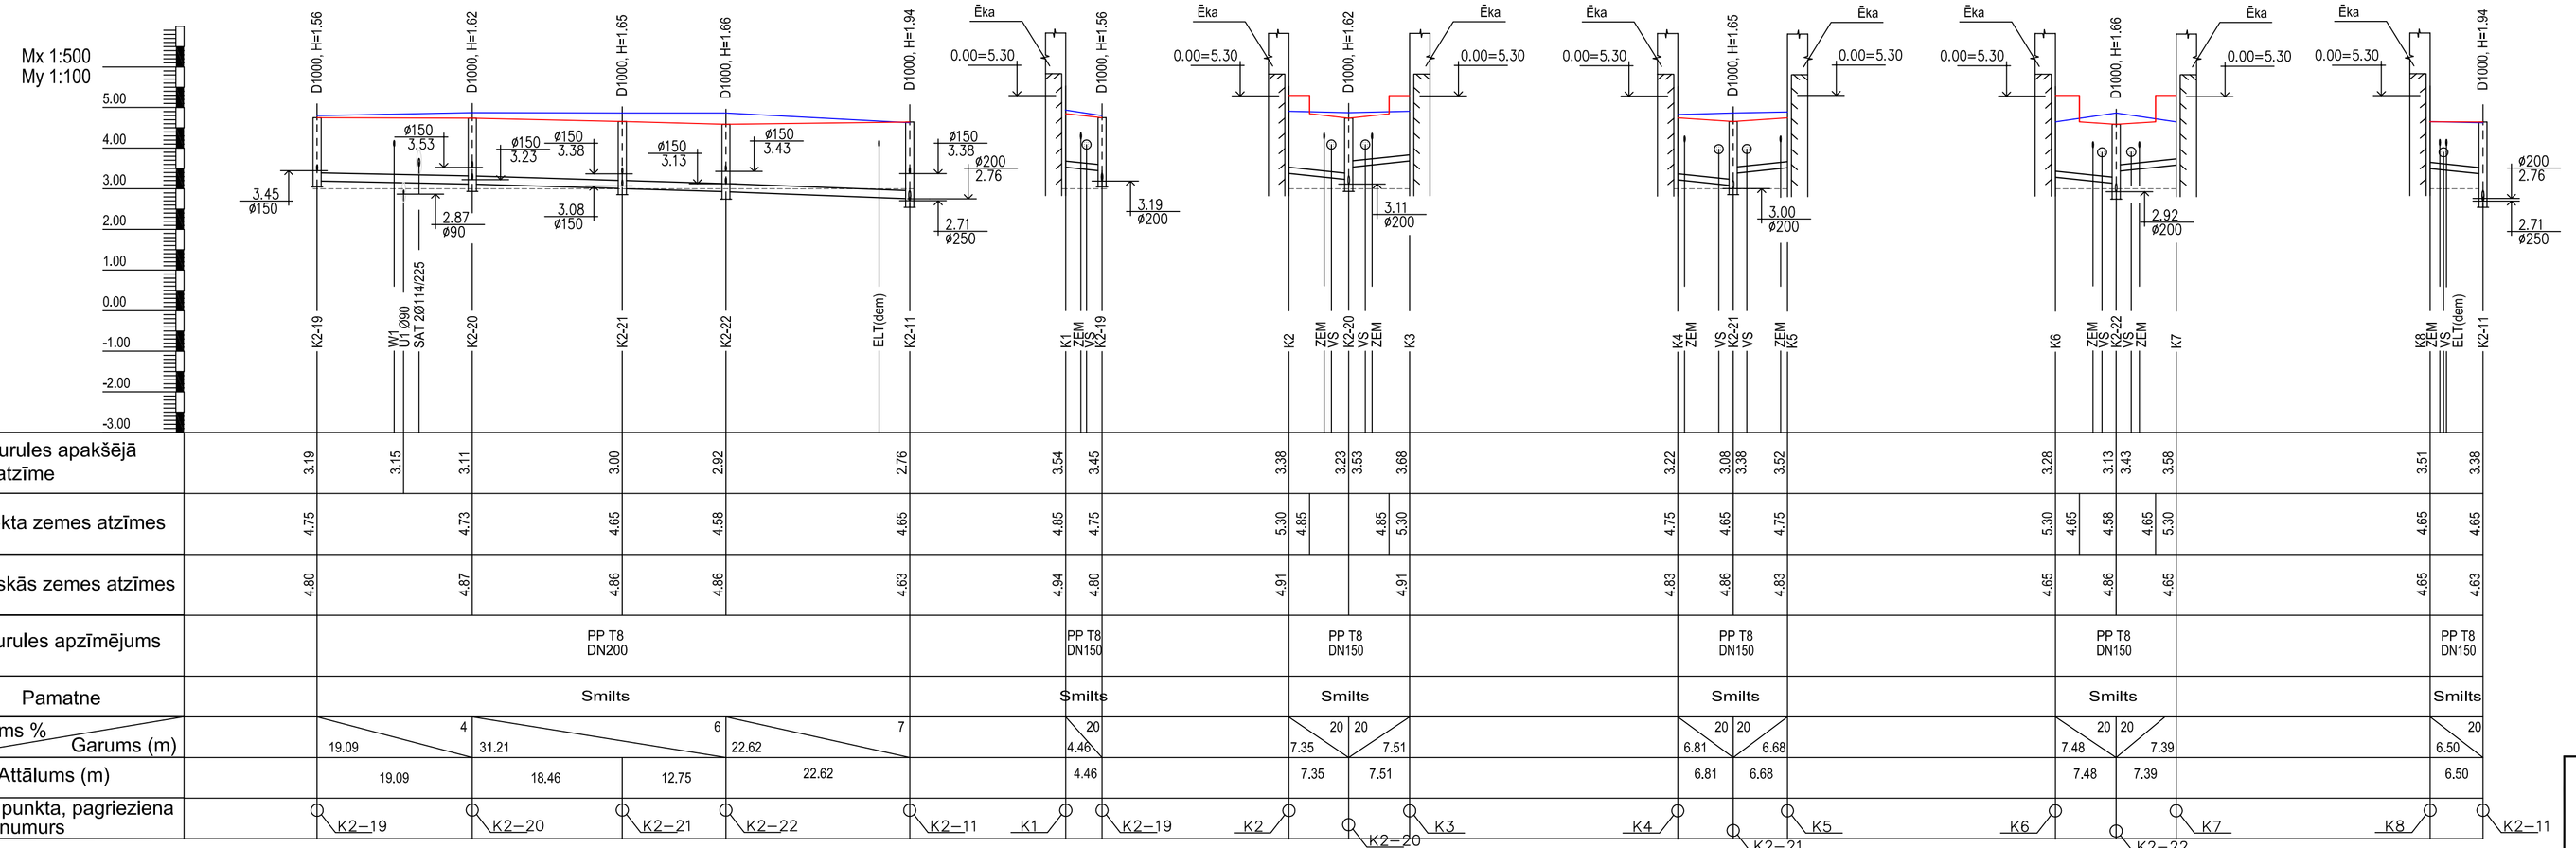

APZĪMEJUMI

Dabiskas zemes atzīmes
Projekta zemes atzīmes
Grunts ūdens līmenis

K2-19 Projektējamā lietus kanalizācijas skataka
K1 Pievienojuma vieta

Minimālais attālums no inženierkomunikācijam

Ū1	Projektējamais ūdensvads
K1	Projektējamā sadzīves kanalizācija
K2	Projektējamā lietus kanalizācija
W1	Projektējamais 0,4kV elektrokabelis
VS	Projektējamie vājstrāvas tīkli
SAT	Projektējamie siltumtīkli
ZEM	Projektējamais zemējuma kabelis
TK	Esošais telefona kabelis, telefona kanalizācija
ELT	Esošais elektrokabelis
Ū	Esošais ūdensvads

PIEZĪMES
1. Plānu ar projektējamo lietus kanalizāciju skatīt rasējumā ŪKT-2.
2. Dotas absolūtās augstumu atzīmes.
3. Būvnieka pienākums ir paredzēt neparedzamos izdevumus, kas varētu rasties būvniecības laikā, pārliecināties par situācijas atbilstību reālajai. Jebkuras izmaņas projektā saskaņot ar pasūtītāju un projektētāju.
4. Būvniecības laikā jāparedz gruntsūdens pazemināšana atkarībā no situācijas un cauruļvadu ieguldes veida.
5. Sastādot piedāvājumu jāņem vērā visas tehniskā projekta sadaļas un plānus.
6. Visu komunikāciju tuvumā raksanas darbus jāveic ar šurfēšanas metodi, izsaucot atbildīgo organizāciju pārstāvjus. Visām esošajām komunikācijām paredzēt aizsardzību pret to mehāniskiem bojājumiem.
7. Visi diametri norādīti nosacīti.

Līdzis V
Ernestīnes iela 24-4, Rīga LV-1046
Reģ.Nr. LV 40003673904
Tālr.: +371 7201880; 7201882
Fakss: +371 7201881
info@bpv.lv

PASŪTĪTĀJS:
Latvijas valsts Latvijas lauksaimniecības Universitāte,
nod.maks.kods 90000041898
Lielā ielā 2, Jelgava

OBJEKTS:
LLU Pārtikas tehnoloģijas fakultāte, jaunbūve
Rīgas ielā 22, Jelgavā

LAPAS NOSAUKUMS:
GARENPROFILI K2 TĪKLIEM.

Amats	Uzvārds	Paraksts	Datums
Daļas.vadīt.	I.Ruža		02.06.2014.
Izstrādāja	I.Ruža		02.06.2014.

ARHĪVA NR.: LV-26-3
DATUMS:
PASŪTĪJUMS: LV-26
ŪKT
STADIJA: TP
LAPA: ŪKT-6
LAPAS: 8
MĒROGS: 1:500; 1:100
DATUMS: