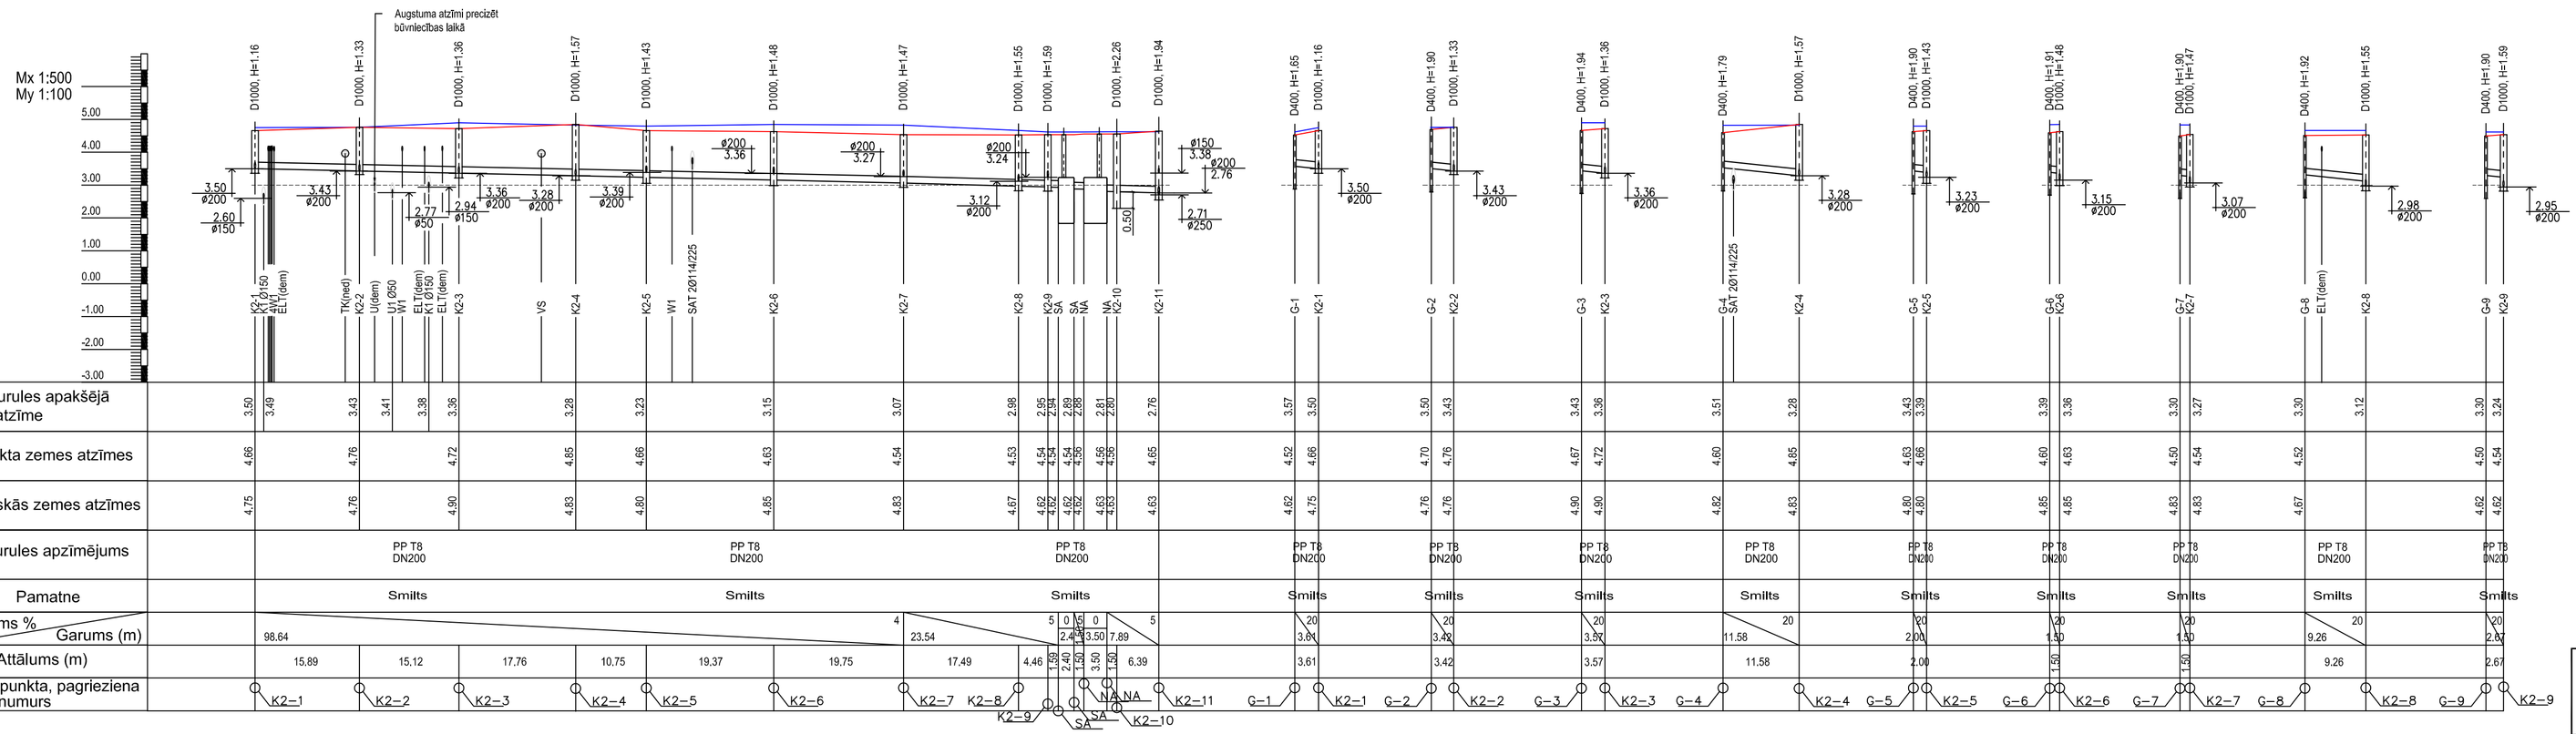
Mx 1:500
My 1:100
5.00
4.00
3.00
2.00
1.00
0.00
-1.00
-2.00
-3.00
Augstuma atzīmi precizēt būvniecības laikā
D1000, H=1.16
D1000, H=1.33
D1000, H=1.36
D1000, H=1.57
D1000, H=1.43
D1000, H=1.48
D1000, H=1.47
D1000, H=1.55
D1000, H=1.59
D1000, H=2.26
D1000, H=1.94
D400, H=1.65
D400, H=1.90
D400, H=1.94
D400, H=1.79
D400, H=1.90
D400, H=1.91
D400, H=1.90
D400, H=1.92
D400, H=1.90
3.50 ø200
2.80 ø150
3.43 ø200
2.77 ø50
2.94 ø150
3.36 ø200
3.28 ø200
3.39 ø200
ø200 3.36
ø200 3.27
ø200 3.24
3.12 ø200
ø150 3.38
ø200 2.76
2.71 ø250
0.59
3.50 ø200
3.43 ø200
3.36 ø200
3.28 ø200
3.23 ø200
3.15 ø200
3.07 ø200
2.98 ø200
2.95 ø200
K2-1
K1 Ø150
ELT(dem)
TK(ned)
K2-2
U(dem)
U1 Ø50
SAT
ELT(dem)
K1 Ø150
ELT(dem)
K2-3
VS
K2-4
K2-5
W1
SAT 2Ø114Ø225
K2-6
K2-7
K2-8
K2-9
SA
SA
MA
K2-10
K2-11
G-1
K2-1
G-2
K2-2
G-3
K2-3
G-4
SAT 2Ø114Ø225
K2-4
G-5
K2-5
G-6
K2-6
G-7
K2-7
G-8
ELT(dem)
K2-8
G-9
K2-9

| | | |