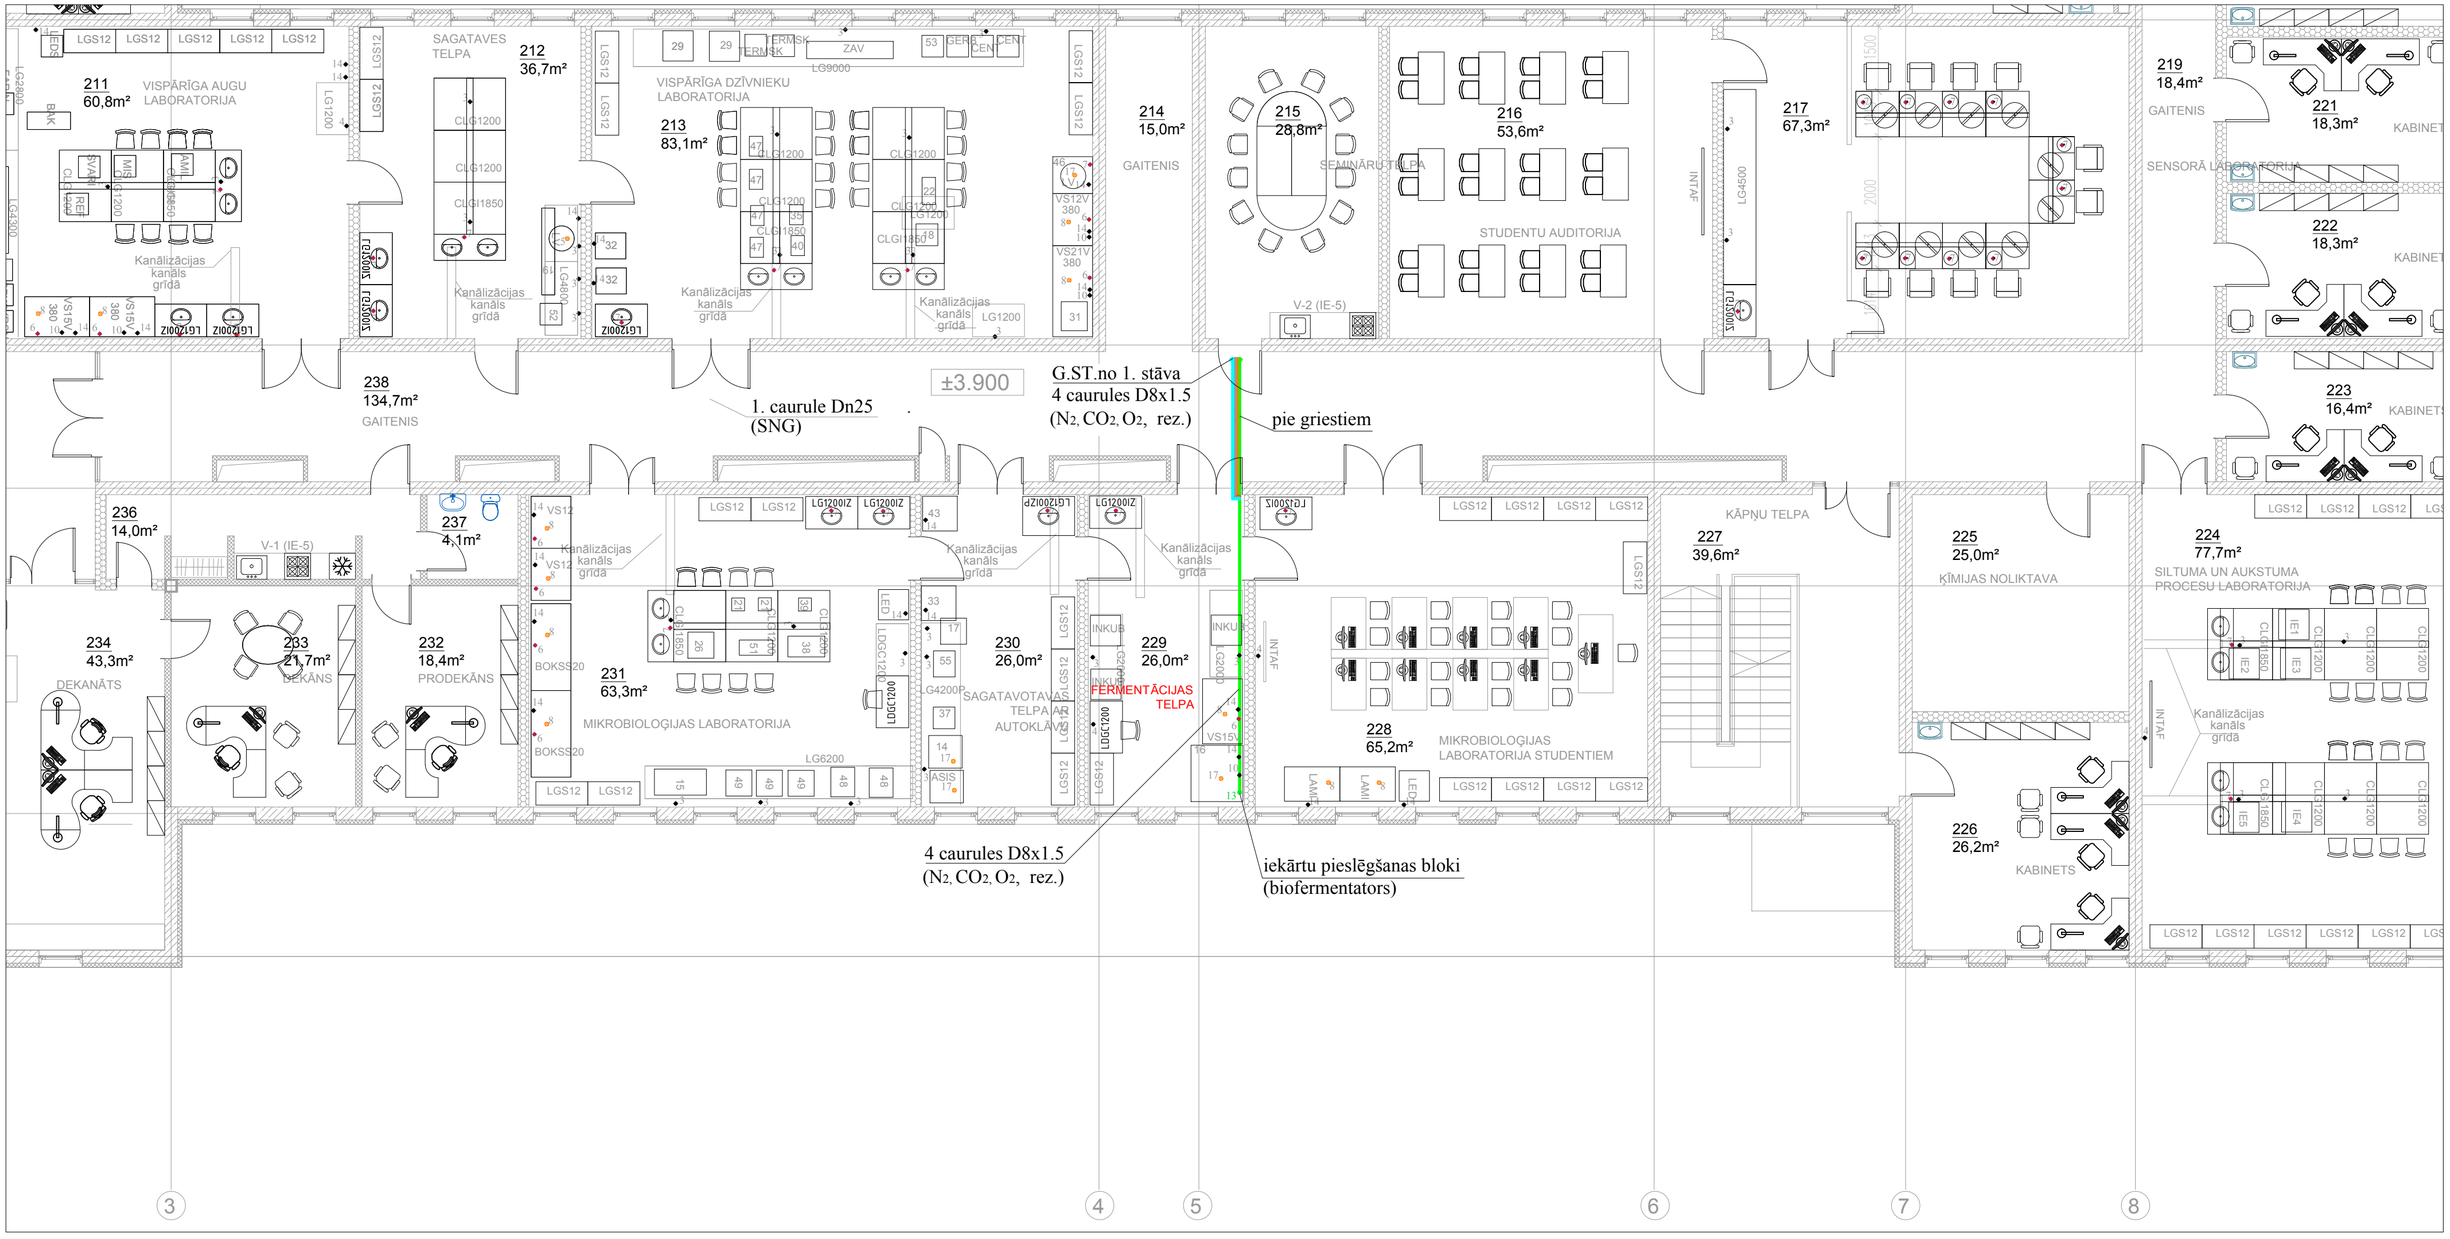

APZĪMEJUMI:

- skābeklis (O_2)
- ogļskāba gāze (CO_2)
- slāpeklis (N_2)
- hēlijs (He)
- argons (Ar)
- rezervs

PIEZĪME:
Ja projektējamie gāzes vadi tiks nosegti ar piekārto griestu konstrukcijām, nepieciešams ierīkot tajos vēdināšanas atvērumus 10x10 cm ar soli 2.0 m.

Zinātniski ražošanas firma "RUMBA" SIA Getliņu ielā 3, Rumbula, Stopiņu nov. Rīgas raj.,LV-2121, projekts@rumba.lv	PASŪTĪTĀJS: Latvijas valsts Latvijas lauksaimniecības Universitāte, nod.maks.kods 90000041898 Lielā ielā 2, Jelgava	ARHĪVA NR.:	DATUMS:
		PASŪTĪJUMS: LV-26	GA
OBJEKTS: LLU Pārtikas tehnoloģijas fakultāte, jaunbūve Rīgas ielā 22, Jelgavā		STADIJA: TP	LAPA: GA-3 / LAPAS:
LAPAS NOSAUKUMS: 2. STĀVA PLĀNS AR GĀZES VADIEM		MĒROGS: 1:100	

Amats	Uzvārds	Paraksts	Datums
Daļas.vadīt.	I. Rūtens		
Izstrādāja	Ž.Taratina		