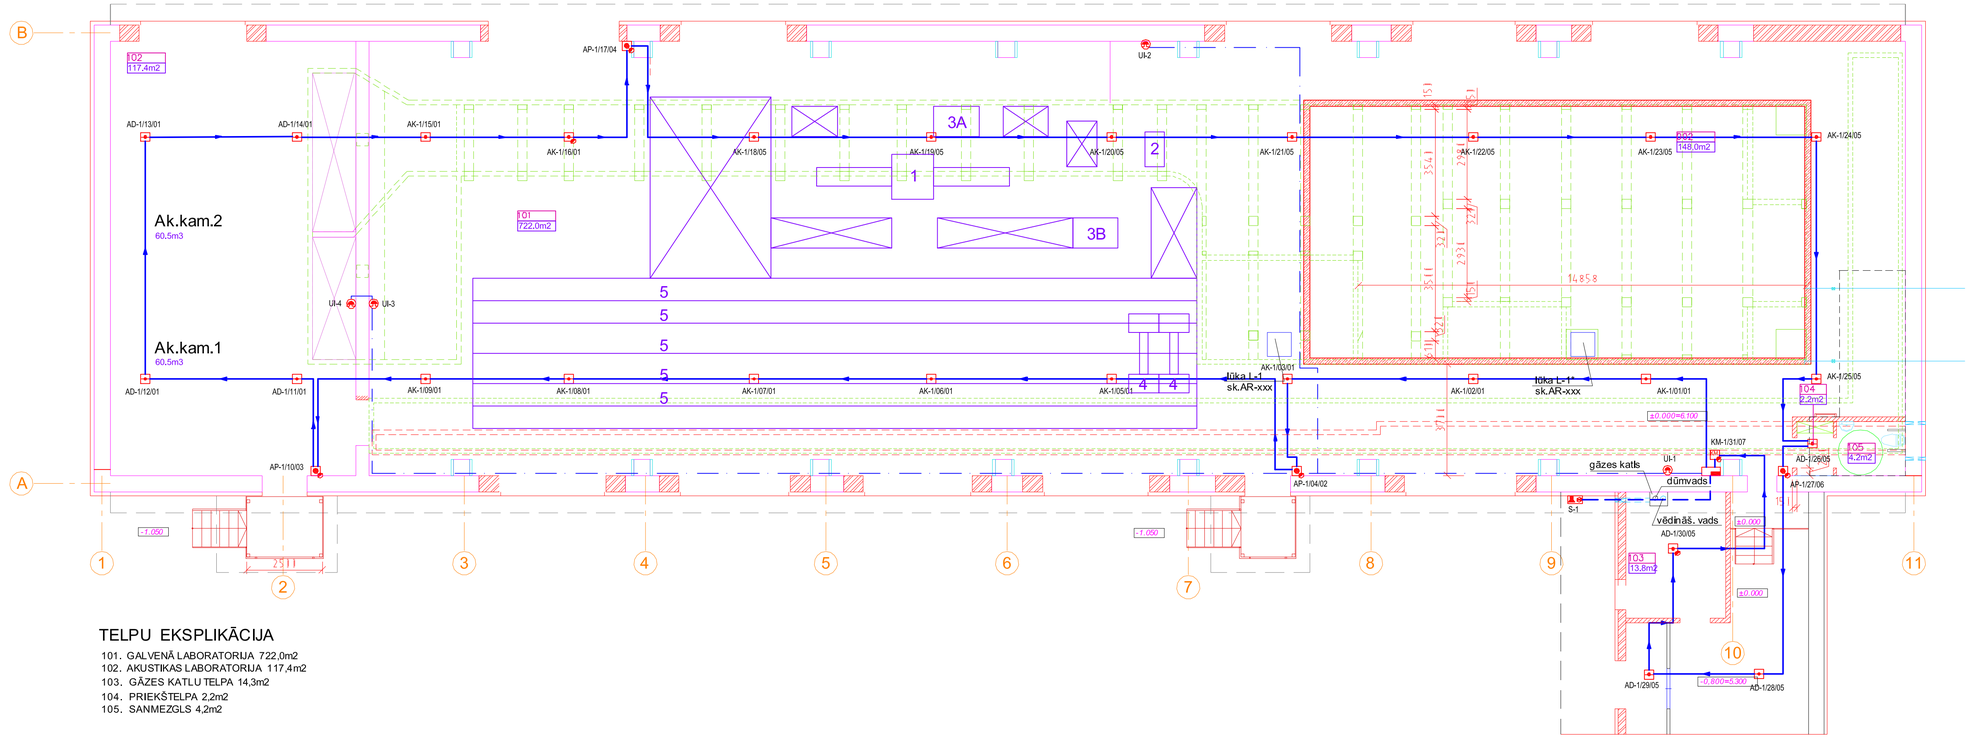

Apzīmējumi:

- S-1 - ārējā sirēna
- AP - ugunsgrēka signālpoga (adreses) ar īssl.gumu izolatoru
- AD - ugunsgrēka dūmu optiskais detektors, analogās sistēmas
- AD - ugunsgrēka dūmu optiskais detektors, analogās sistēmas, ar īssl.gumu izolatoru
- AK - ugunsgrēka kombinētais (dūmu+ siltuma) detektors, analogās sistēmas
- AK - ugunsgrēka kombinētais (dūmu+ siltuma) detektors, analogās sistēmas, ar īssl.gumu izolatoru
- UAS sistēmas kontroles panelis
- KM - vadības (releja) modulis ar īssl.gumu izolatoru
- UI - UI skaņas sistēmas ierīce,
- UAS adreses/analogās cilpas kab. 2x0.8+0.8
- kabelis 4x0.8
- kabelis 2x1.0
- zona, kur UAS tīkls nav nepieciešams

AD-1/01/01
- zonas Nr.
- detektora Nr. zonā
- cilpas Nr.
- detektora tips

Piezīmes:

1. Precīzu tīkla elementu (detektoru, poguu.c.) novietojumu, to piesaistes, skatīt interjera projektā.
2. Kabeļu montāžas trases un montāžas veidu precizēt darbu gaitā.
3. Detektorus izvietot vadoties no detektoru tehniskā apraksta, ievērojot telpu interjeru (attālums no sienām 0,5m - min.).
4. Katras cilpas kabeļus telpās montēt caurulēs (Ø20mm).

TELPU EKSPLIKĀCIJA

101. GALVENĀ LABORATORIJA 722,0m2
102. AKUSTIKAS LABORATORIJA 117,4m2
103. GĀZES KATLU TELPA 14,3m2
104. PRIEKŠTELPA 2,2m2
105. SANMEZGLS 4,2m2

Pasūtītājs: Latvijas Lauksaimniecības universitāte

SIA "A.Ābeles inženieru birojs" Elektroapgādes, vājstrāvu tīklu projektēšana M.Krometu iela 31-310, Rīga, LV-1011, LATVIJA Tālr.:+ 371 26336758 http: www.aabb.lv e-pasts: birojs@aabb.lv	Projekta nosaukums: MEŽA UN ŪDENS ZINĀTNISKĀS LABORATORIJAS KORPUSA NR.1 REKONSTRUKCIJA (ERAF projekta ietvaros) Dobeles ielā 43, Jelgavā	Pasūtījuma/ arhīva nr.	02-03-14
		Stadija:	T.P.
	Rasējums: Plāns ar ugunsgrēka atklāšanas un trauksmes signalizācijas sistēmas tīklu	Lapas nr:	2
		Lapu skaits:	pēc saraksta
		Marka:	UAS
Būvpr.dvad. A.Krūmiņš			
Izstrādāja A.Krūmiņš	2014.g. 30. marts	Mērogs: 1:100	Būvk. reģ. nr.: 8697-R