


DOP DAĻU APZĪMĒJUMI

	REKONSTRUĒJAMA ĒKA
	CELTNIEKU KANTORIS KONTEINERA TIPA 2.5x6x2.35(m)
	SADZĪVES TELPAS KONTEINERA TIPA 2.5x6x2.35(m) DIVSTĀVU
	NOLIKTAVA KONTEINERA KONTEINERA TIPA 2.5x3x2.35(m)
	APSARDZE TELPA KONTEINERA TIPA 2.5x3x2.35(m)
	PAGaidu TUALETE
	UGUNSDROŠĪBAS PUNKTS
	PIRMĀS PALĪDZĪBAS APTIECIŅA
	BŪVTRANSPORTA KUSTĪBAS VIRZĒNS BŪVNIECĪBAS LAIKĀ
	PAGaidu NOŽOGUJUMS "BEKAERT"
	SASTATNES
	PAGaidu PROJEKTORS (PRECIZĒT UZ VIETAS)
	ŪDENS ŅEMŠANAS VIETA
	VĀRTI (B=4.5m)
	BŪVGRUŽU KONTEINERS
	IEEJAS ĒKĀ
	ESOŠS KOKS AR AIZSARDZĪBU
	Ceļu plātnes "Lugaži" CP-30-17 (3000x1750x170mm) pazemes komunikāciju aizsardzībai zem plānēm šķētbū slānis 150 mm

PIEZĪMES:

- Visi izmēri uzrādīti (m)
- Skatīt kopā ar paskaidrojuma rakstu, darba secību.
- Visus darbus jāveic atbilstoši valstī noteiktajiem likumdošanas aktiem - darba likums; Būvniecības likums; Darba aizsardzības likums; MK noteikumi Nr.11.2 "Vīspārņģie būvnoteikumi", MK noteikumi Nr.92 "Darba aizsardzības prasības, veicot būvdarbus"; MK noteikumi Nr.82 "Ugunsdrošības noteikumi", "Vides aizsardzības prasības, veicot būvdarbus", kā arī citiem noteikumiem un būvnormatīviem, kas reglamentē būvdarbu veikšanas, darba aizsardzības un ugunsdrošības normas.
- Darbus augstumā veic drošības jostās, kuras pieslēpīnātās ple troses, kura nostiepta gar fasādes malu un pieslēpīnāta uz sienā vai pārsegumā vai jumta konstrukcijas (atkarībā no atbildīgās personas lēmuma).
- Uzsākot sastātnes , paredzēt ēkasvārtu un durvju atvēršanu.
- Bvuzņēmējs un darbuuzņēmēji drīkst uzsākt būvdarbus būvobjektā tikai pēc tam, kad tie ir izstrādājuši un saskaņojuši Darbu veikšanas projektus (DVP) .

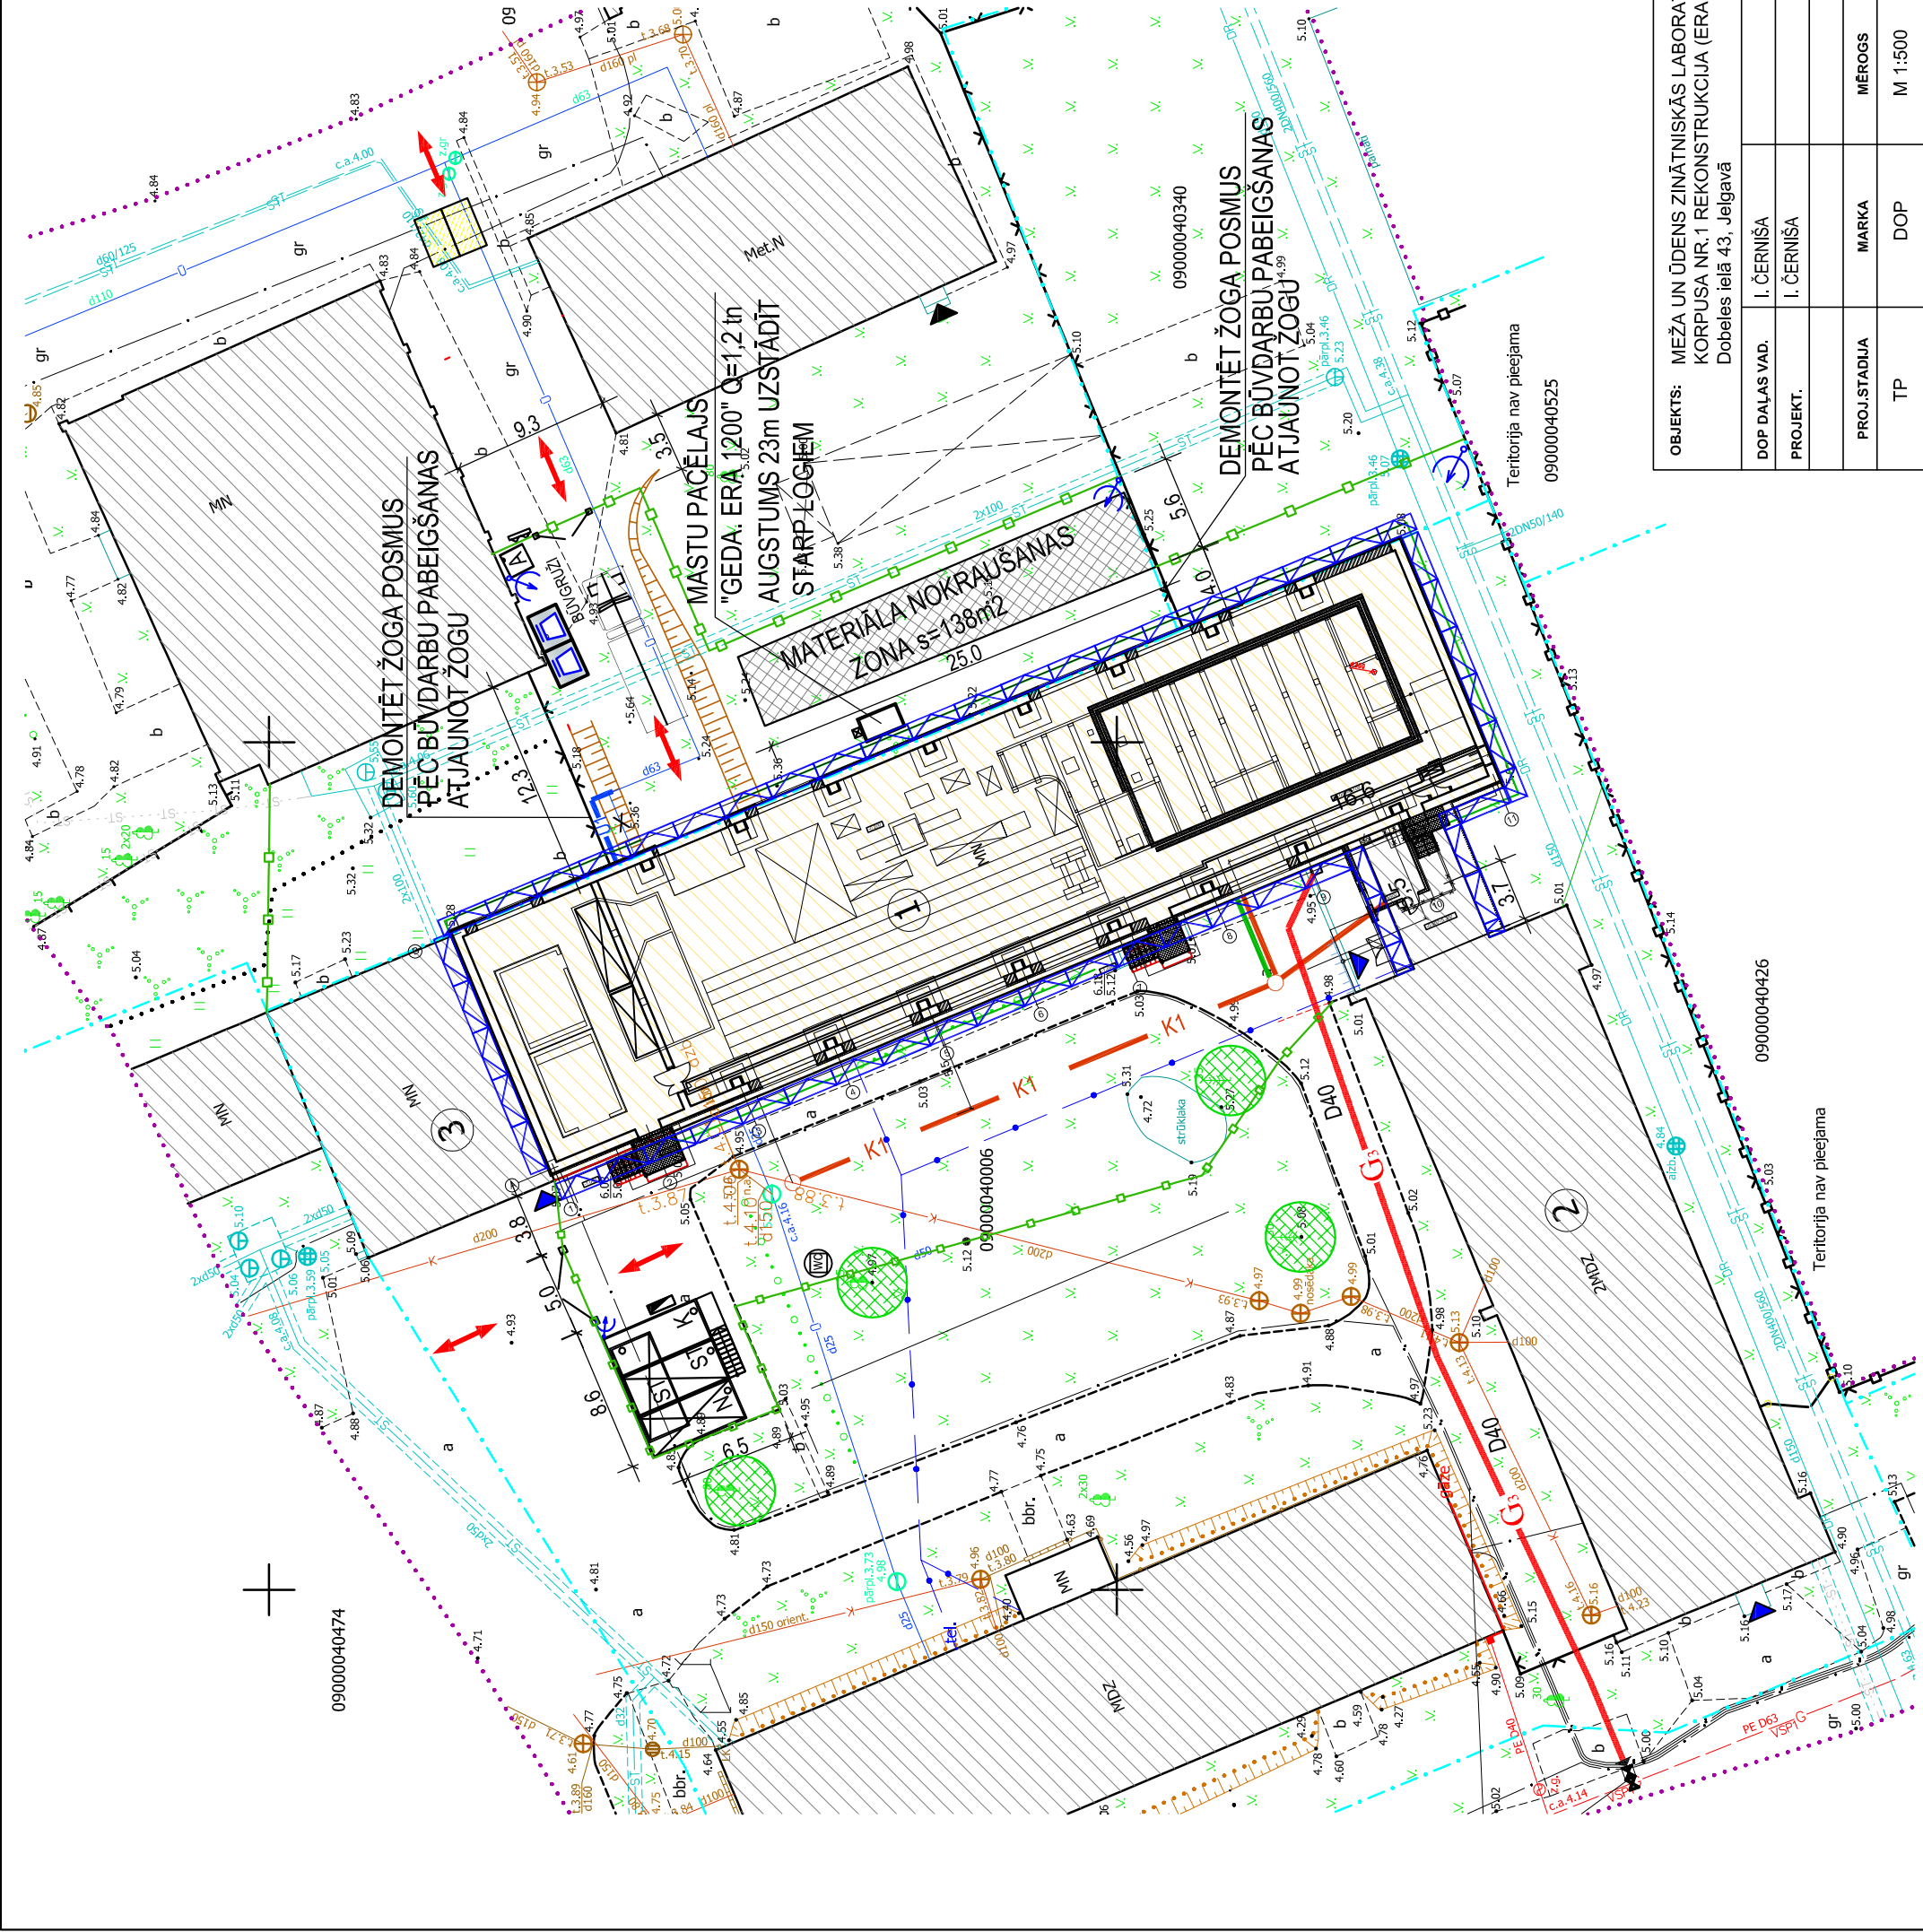

OBJEKTS: MEŽA UN ŪDENS ZINĀTNISKĀS LABORATORIJAS KORPUSA NR.1 REKONSTRUKCIJA (ERAF projekta ietvaros)		PASŪTĪTĀJS: Latvijas Lauksaimniecības universitāte	
DOP DAĻAS VAD.	I. ČERNIŠA	RASĒJUMS:	
PROJEKT.	I. ČERNIŠA		
PROJ.STADIJA	MARKA	SASTATŅU UZSTĀDŠANAS SHĒMAS	
TP	DOP		
		LAPA	LAPAS caur.Nr.
		3	SIA "TURSONS"