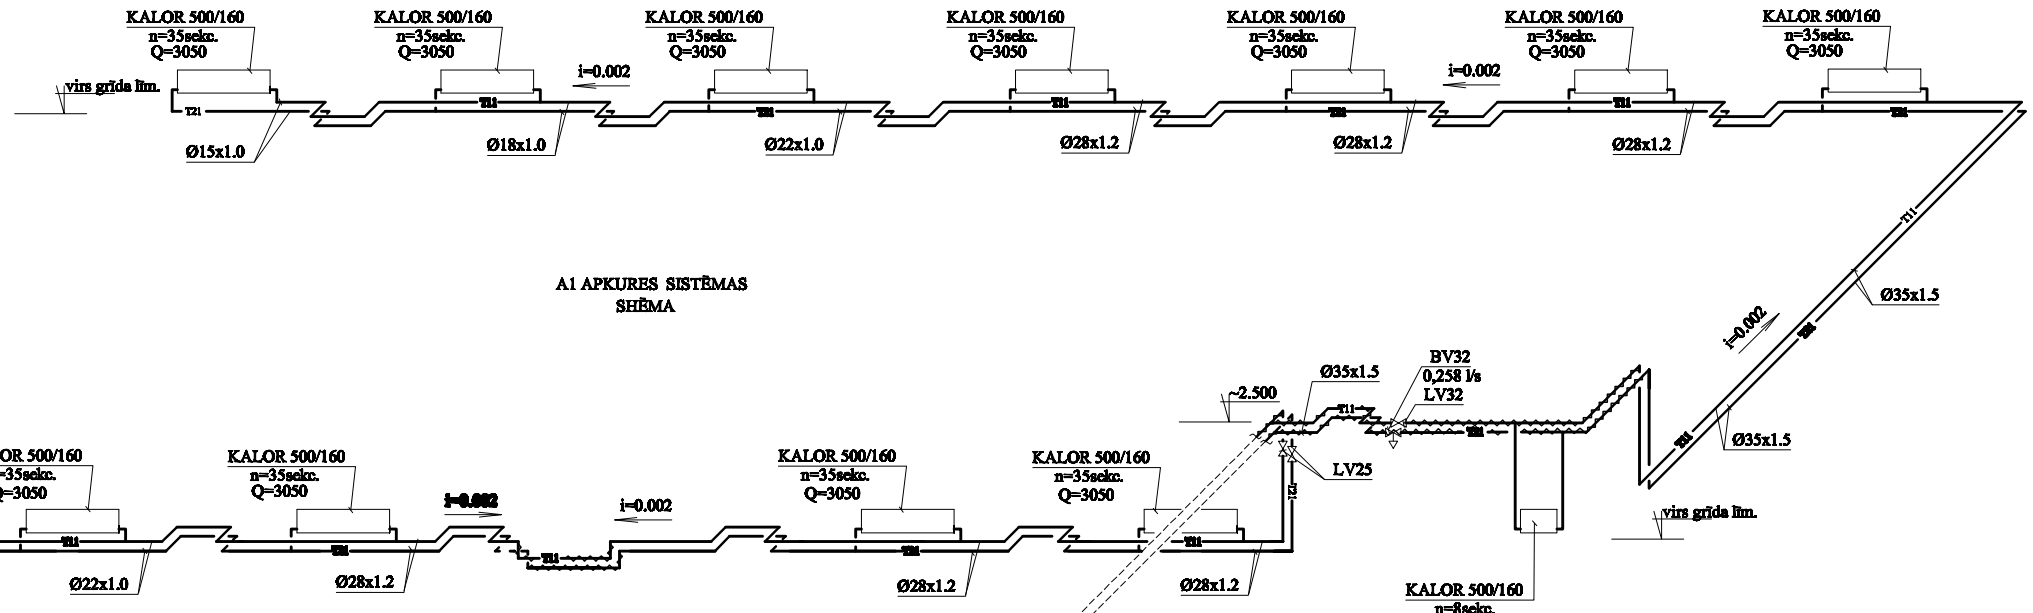

A1 APKURES SISTĒMAS
SHĒMA

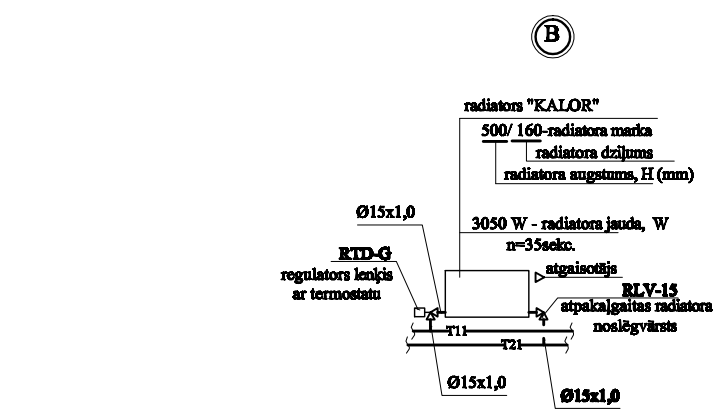

PIEZĪMES

1.Ø22x1.0 - vara caurules diametrs,mm.

2.LV20 - lodveida vārsts ,diametrs 20 mm.

3.BV20 - balansējošais vārsts ,diametrs 20 mm.

4.Visi maģistrālie cauruļvadi izolēti
ar izolāciju "PAROC" 40mm biezumā.

5.Cauruļvadu atzīmes precizēt montāžas laikā.

OBJEKTS: MEŽA UN ŪDENS ZINĀTNISKĀS LABORATORIJAS KORPUSA NR.1 REKONSTRUKCIJA (ERAF projekta ietvaros) Dobeles iela 43, Jelgavā					BAŪVNIECĪBA: Latvijas Lauksaimniecības universitāte
Pārbaud.	N.KOTINA				RASĒJUMS: A1 apkures sistēmas shēma.
Izpild.	S.FILATOVA				
PROJ.STADIJA	MARKA	MĒROGS		LAPA	LAPAS skaits
TP	AVK-A	M 1:100	05/14 - 3 - ES	3	