


K1

M 1:100

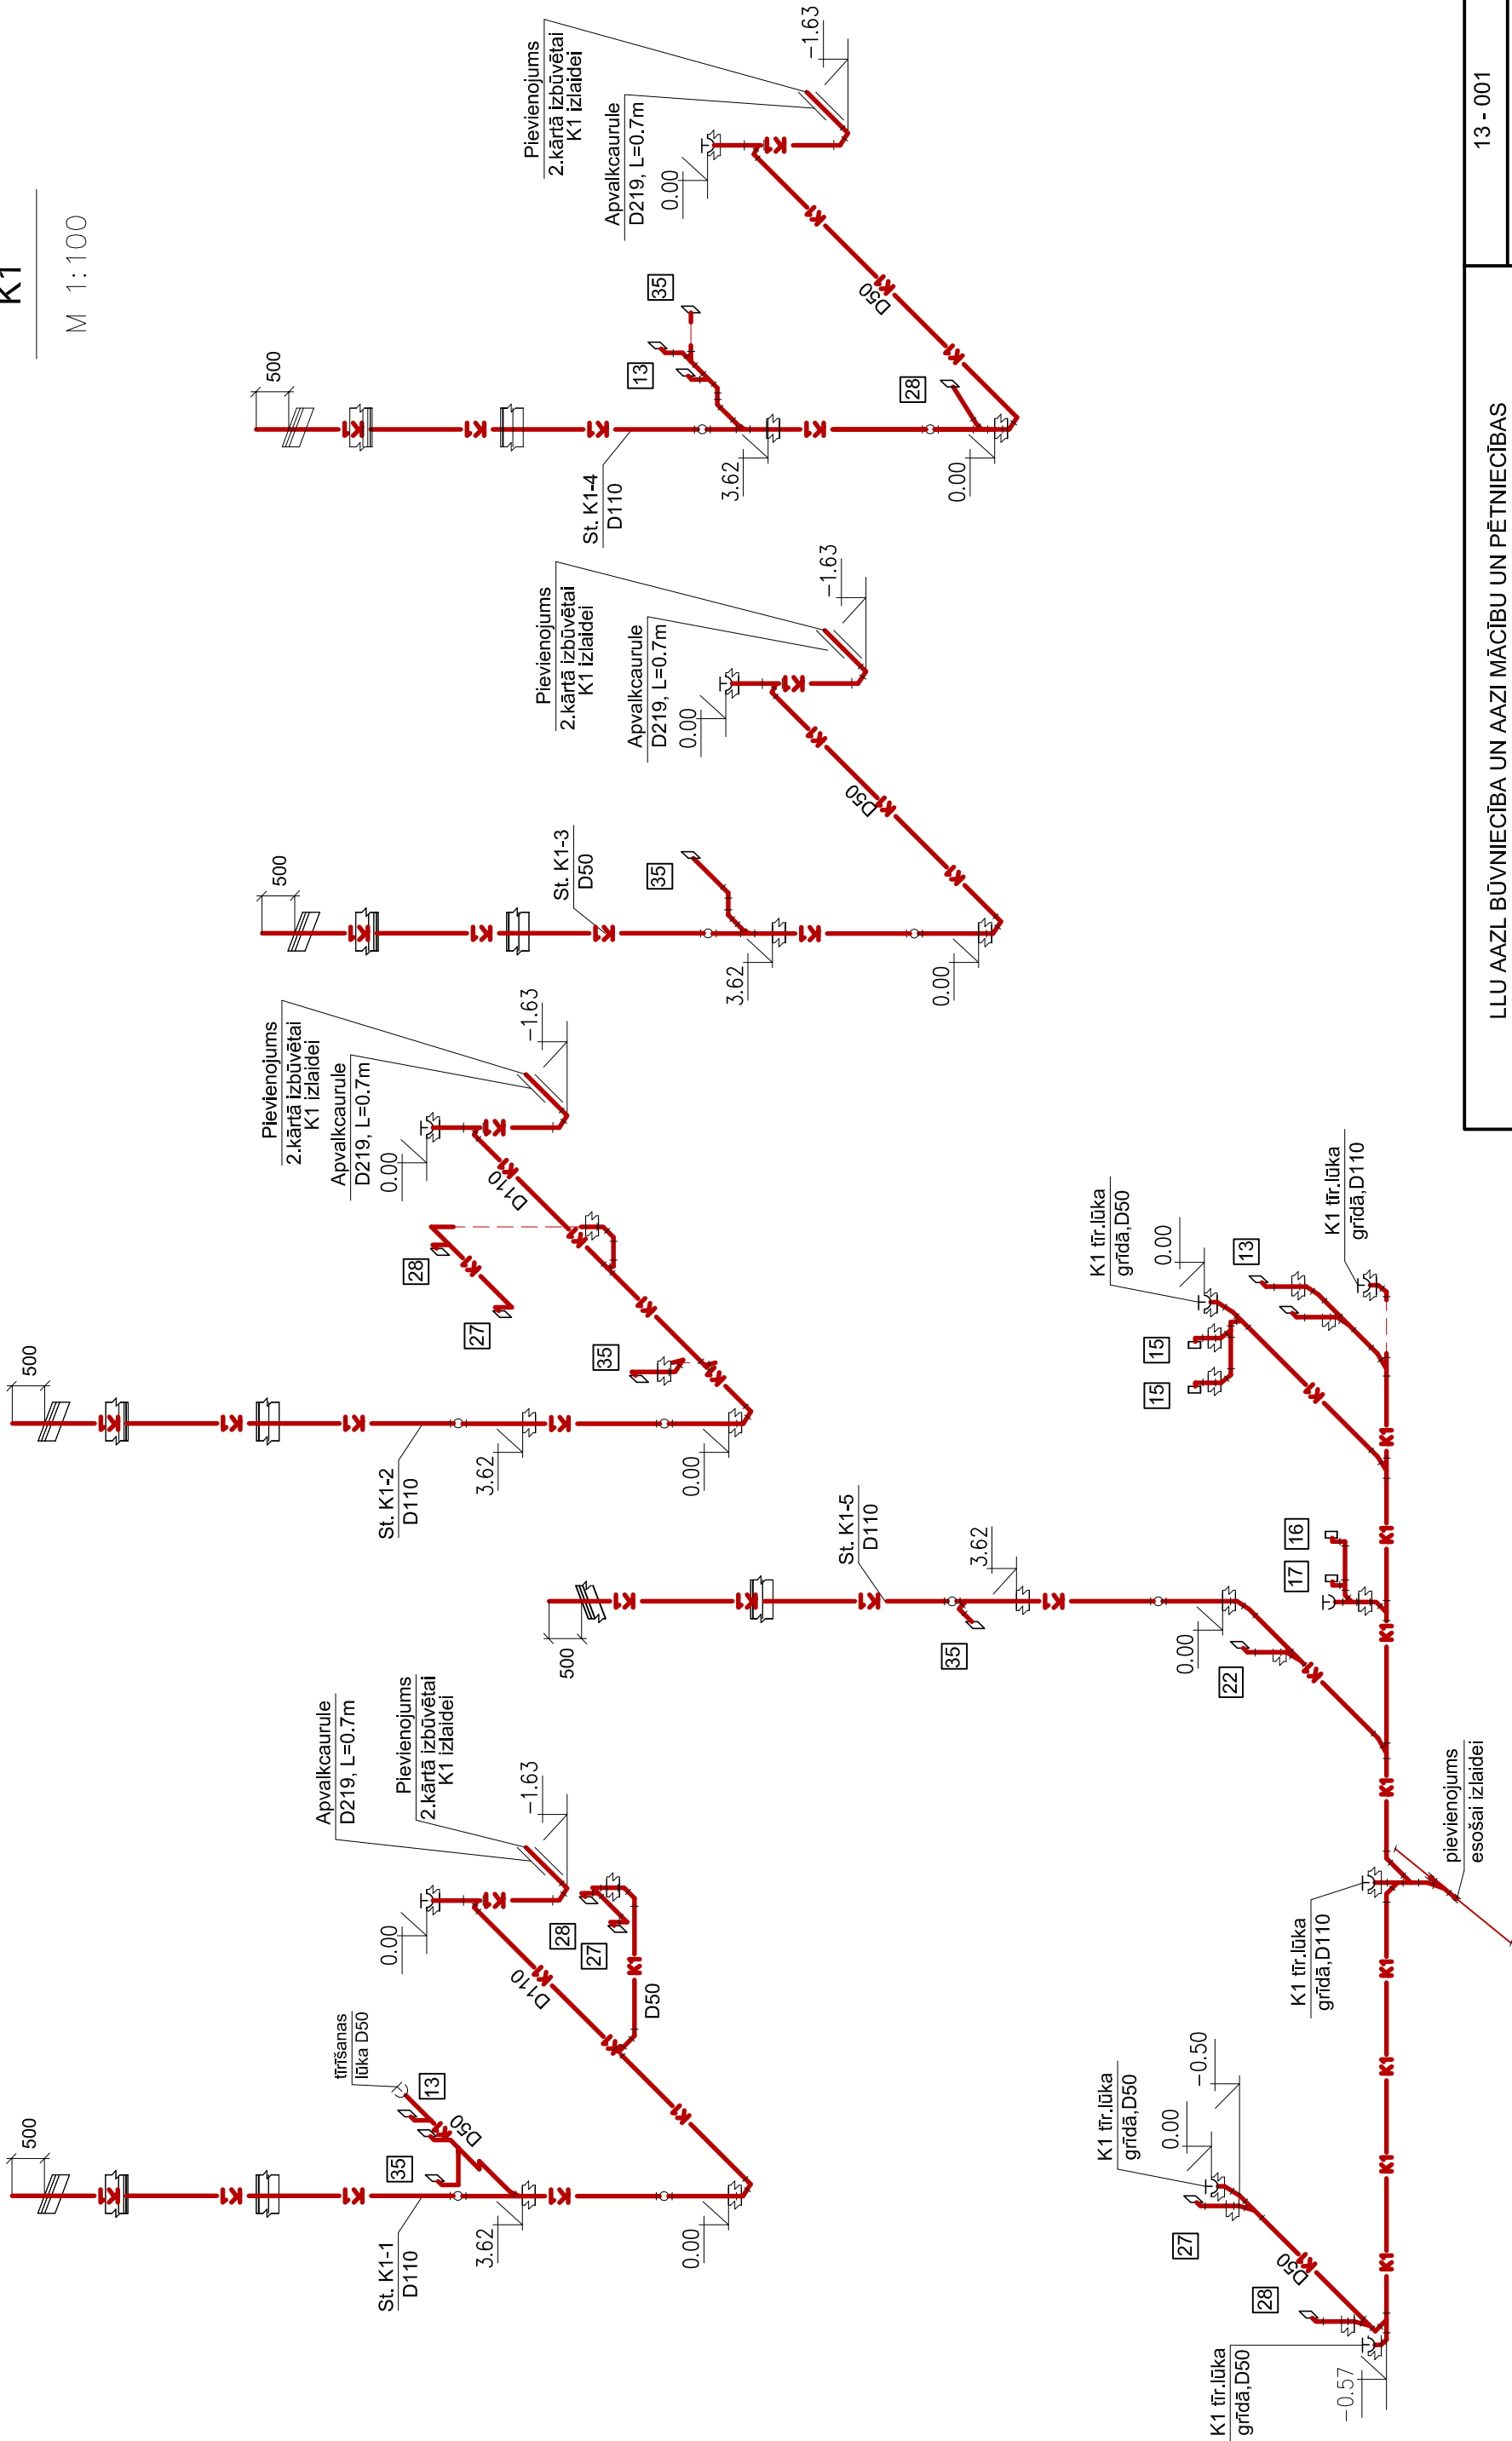

LLU AAZL BŪVNIECĪBA UN AAZI MĀCĪBU UN PĒTNIECĪBAS BĀZES REKONSTRUKCIJA STRAZDU IELĀ 1, JELGAVĀ				13 - 001		
				ŪK		
				STAD.	LAPA	MĒROGS
				TP	5	1:100
IZSTRĀD. LAIŽĀNE				06.14		
				JELGAVA		
				komunālprojekts		
				Būvkomersanta reģ. apl. Nr.2156-R		

LLU AAZL BŪVNIECĪBA UN AAZI MĀCĪBU UN PĒTNIECĪBAS BĀZES REKONSTRUKCIJA STRAZDU IELĀ 1, JELGAVĀ						
IZSTRĀD.	LAIZĀNE		06.14			
MĀCĪBU UN PĒTNIECĪBAS CENTRS 3.BŪVNIECĪBAS KĀRTA				K1 AKSONOMETRISKĀ SHĒMA.		