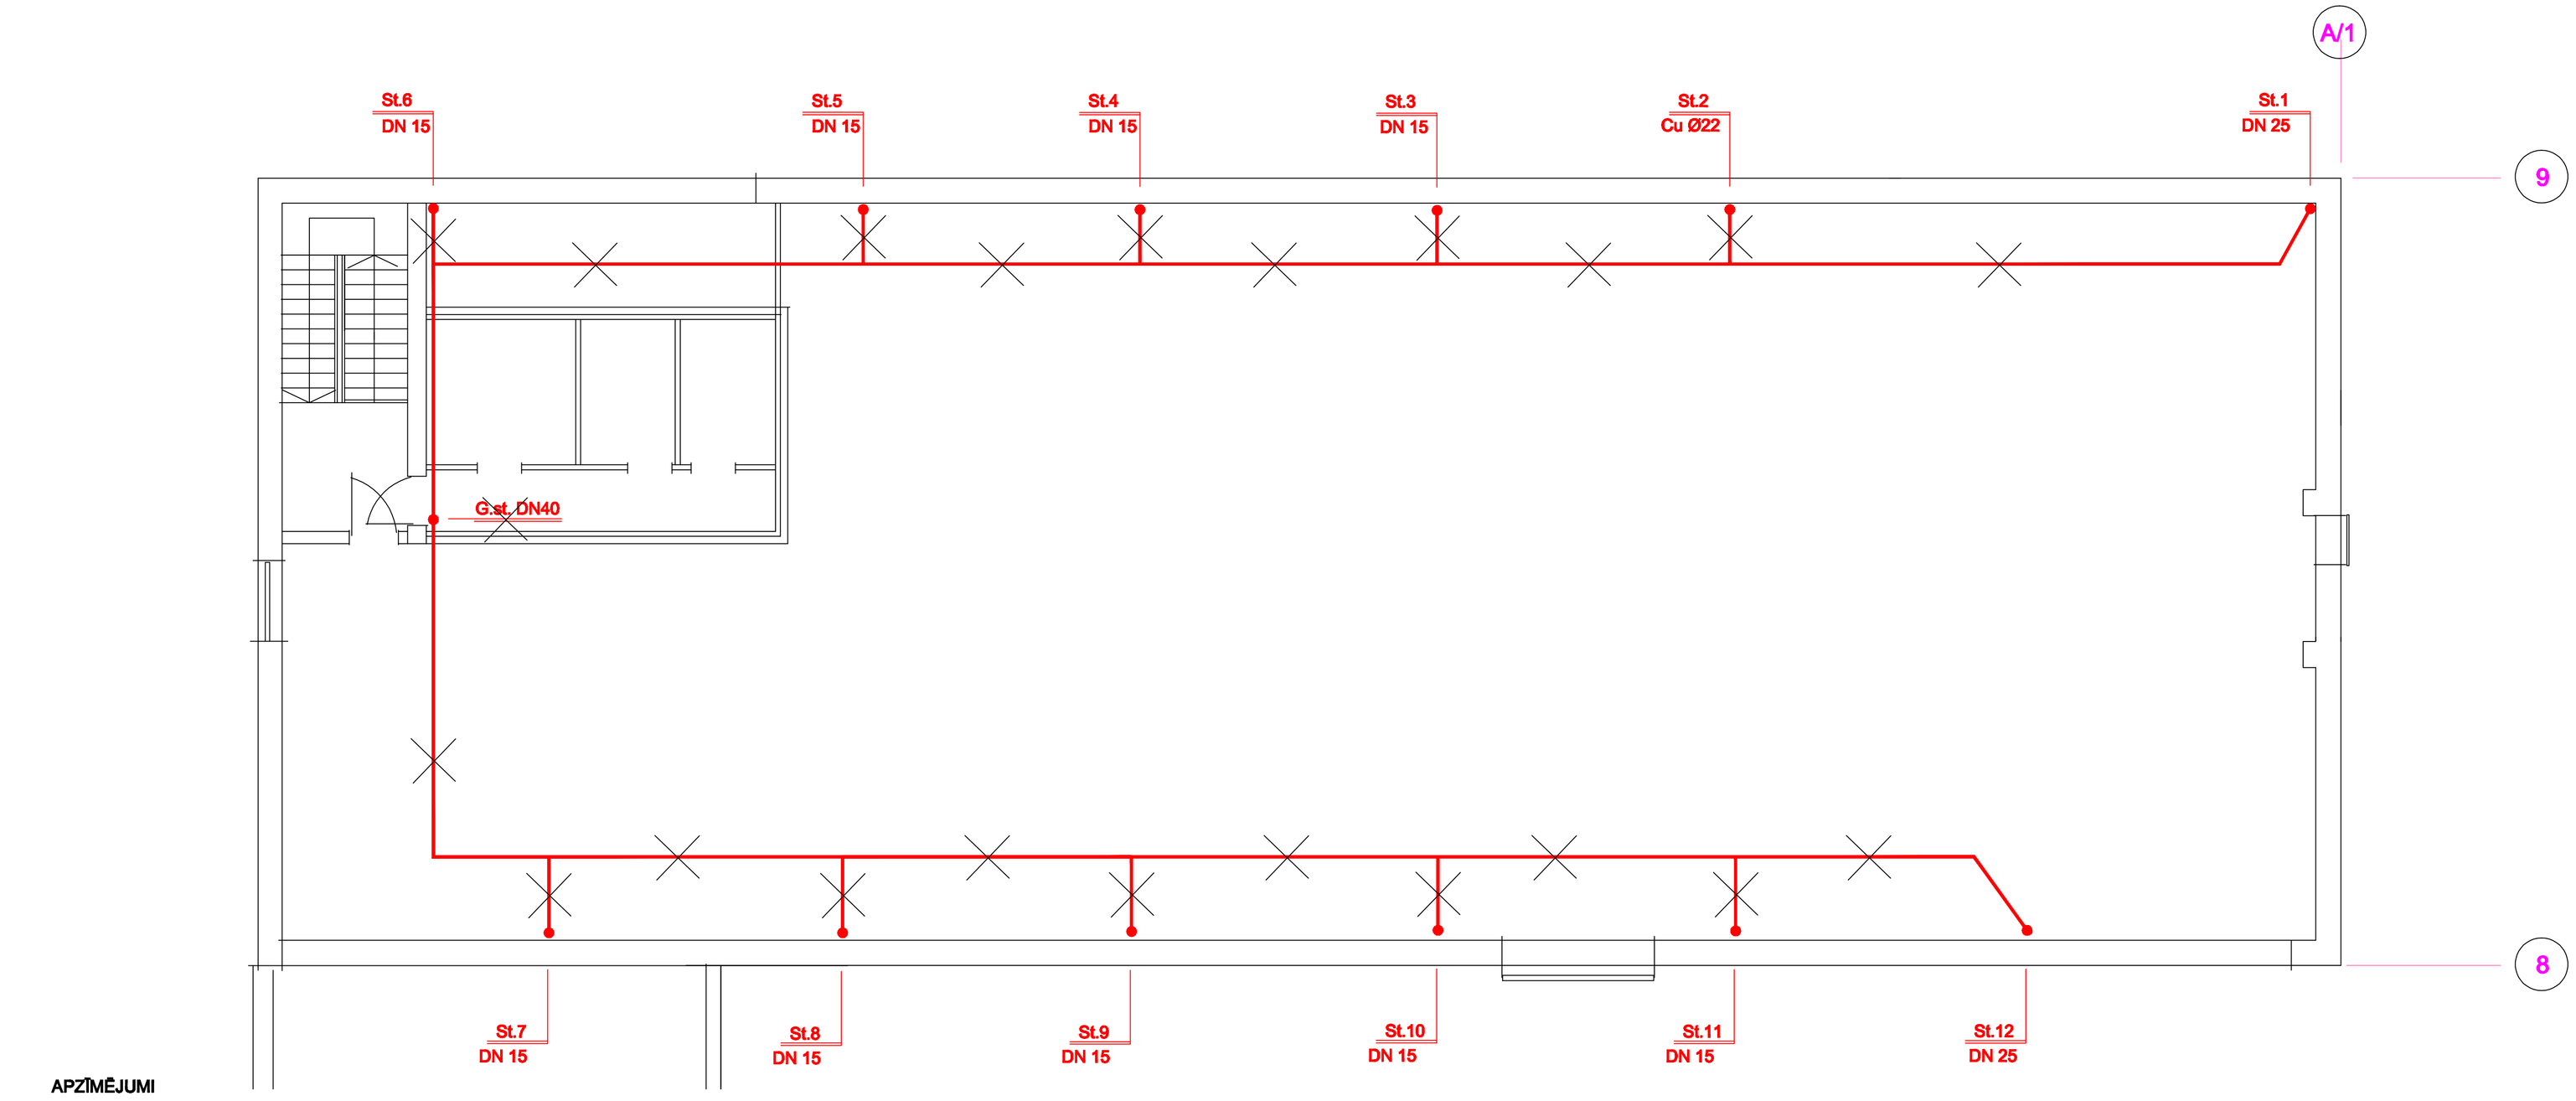

APZĪMĒJUMI

4	čuguna radiators M-140 AO, 4 sekcijas
8	čuguna radiators RD-26, 8 sekcijas
C22-300-800	C22 tipa tērauda radiators, h=300, L=800
L=2000	ribotā caurule L=2000
3 Ø100 L=1800	gludo cauruļu reģistrs 3 caurules Ø100 L=1800
	demontējamie cauruļvadi un sildķermeņi

LLU AAZL BŪVNIECĪBA UN AAZI MĀCĪBU UN PĒTNIECĪBAS BĀZES REKONSTRUKCIJA STRAZDU IELĀ 1, JELGAVĀ					13 - 001	
					AVK1	
				MĀCĪBU UN PĒTNIECĪBAS CENTRS 3.BŪVNIECĪBAS KĀRTA	Stadija	Lapa	Mērogs
					TP	7	1:100
Izstrādāja	G.Dzenīte		02.04.14.	APKURES SISTĒMAS DEMONTĀŽA BĒNIŅU PLĀNS	JELGAVA komunālprojekts Būvkomersanta reģ. apl. Nr.2188-R		