



S-5-1 (proj.)
1-21. t.
40 mod.

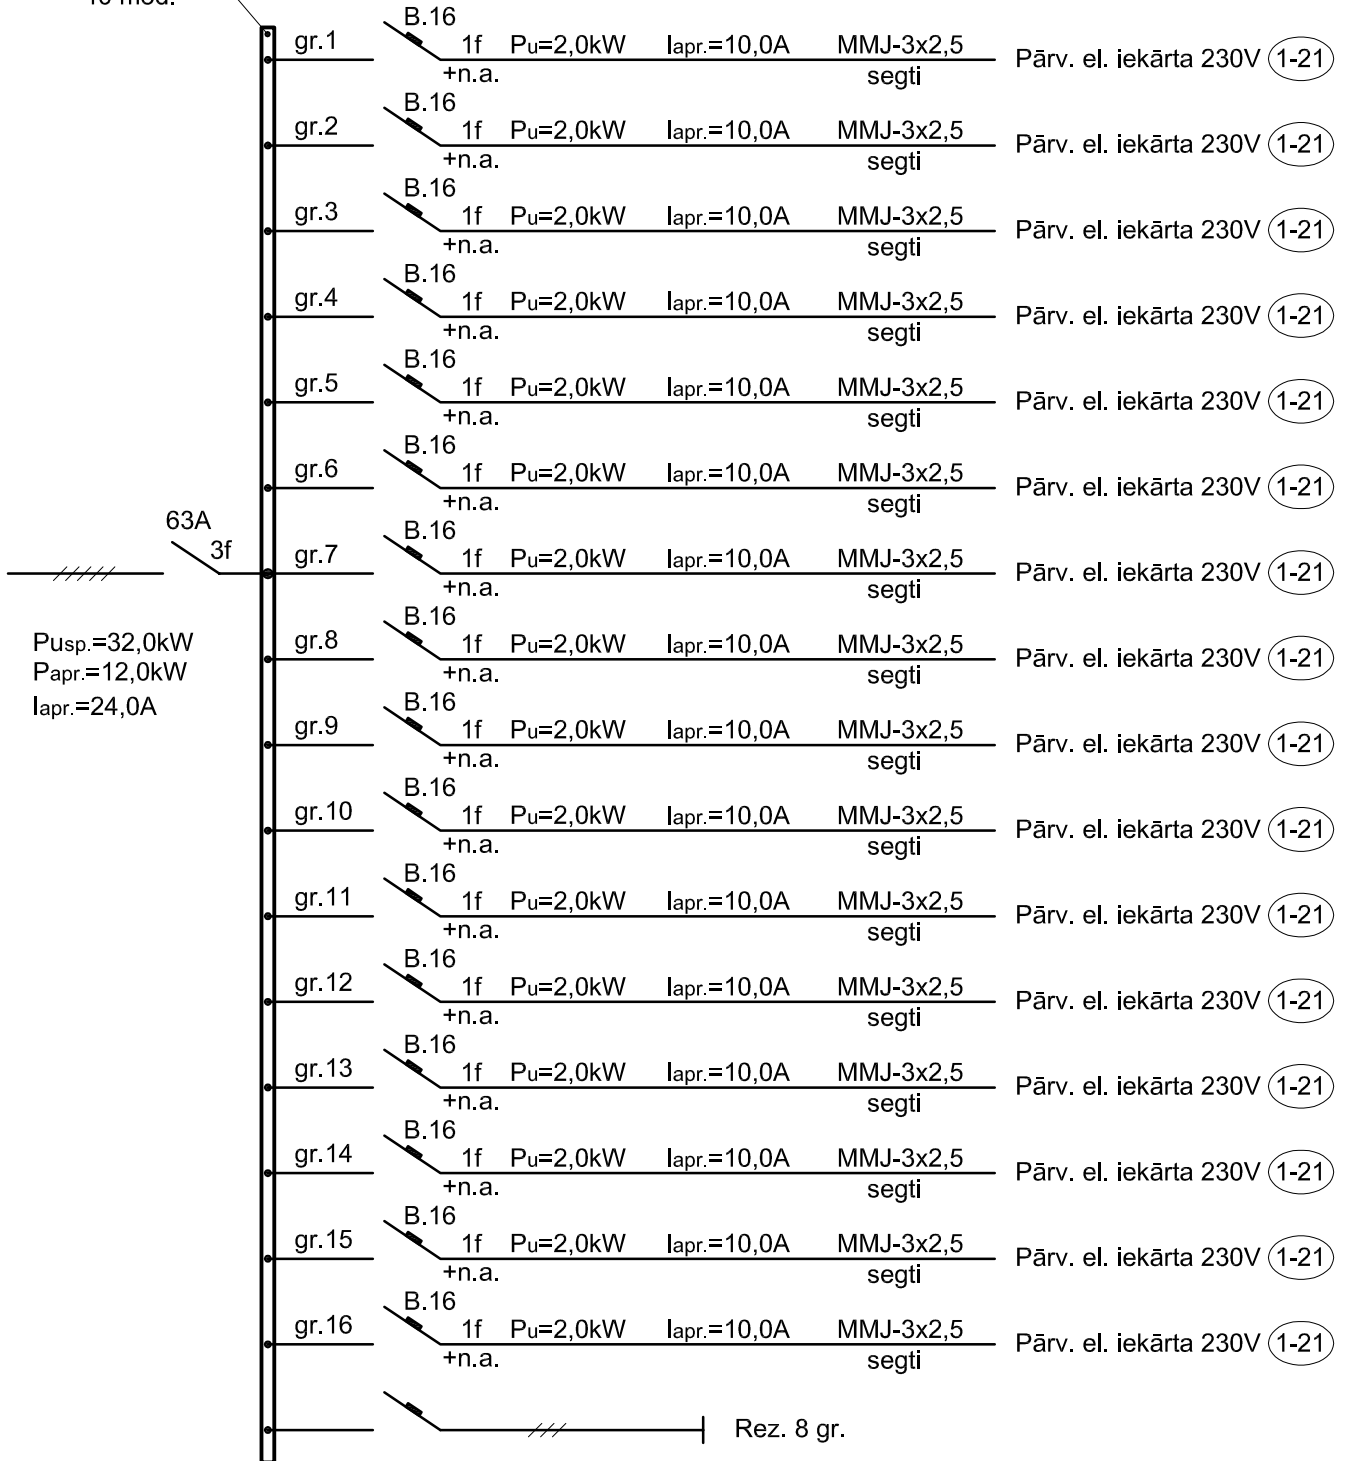

LLU AAZL BŪVNICĪBA UN AAZI MĀCĪBU UN PĒTNIECĪBAS
BĀZES REKONSTRUKCIJA STRAZDU IELĀ 1, JELGAVĀ

13 - 001

EL

ELEKTROIEKĀRTA				Stadija	Lapa	Mērogs
IZSTR.	M. KUDRJAVCEVA			TP	EL-17	b/m
SADALNES S-5-1 PIESLĒGUMA SHĒMA.						
				būvkomersanta reģ.apl.Nr.2158-R		