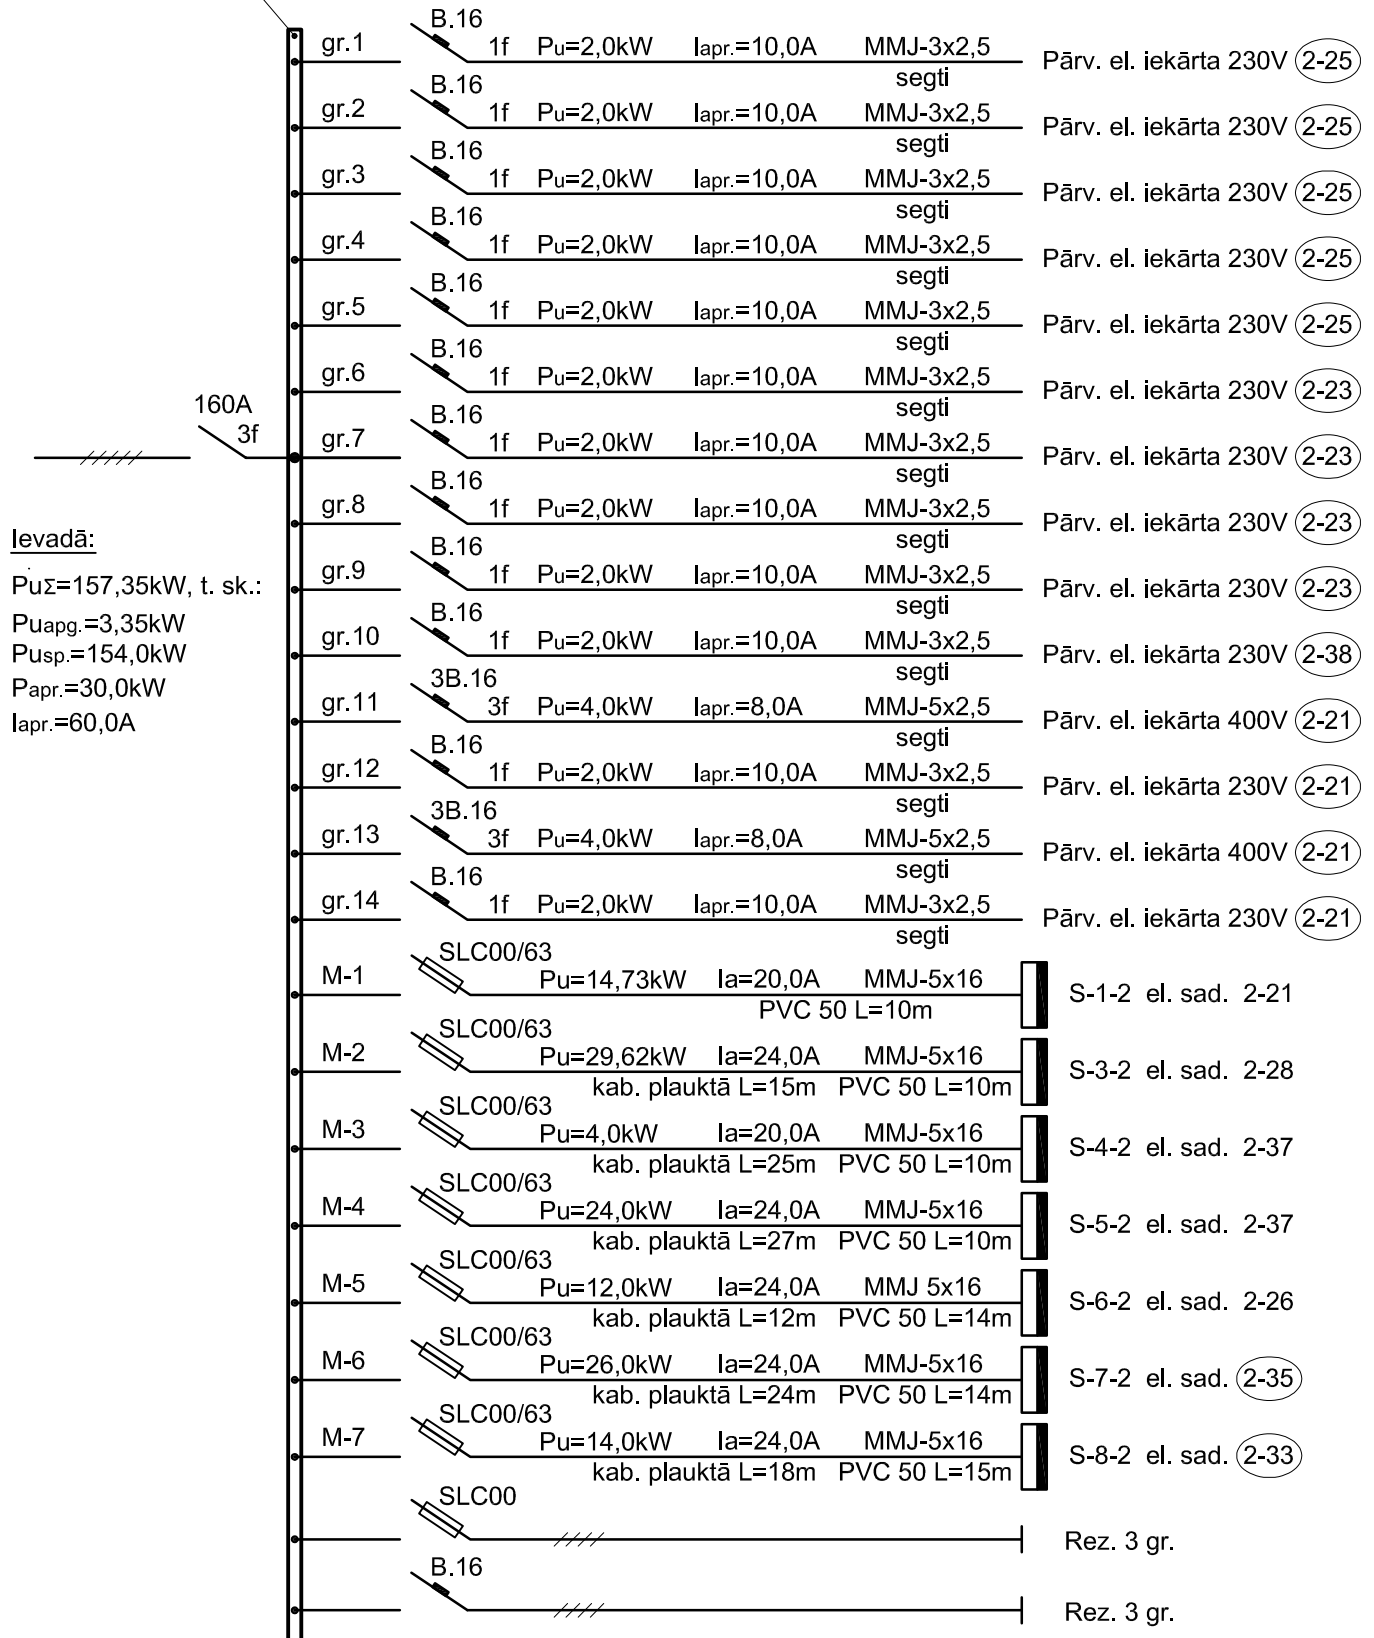


S-2-2 (rek.)

U~400V  
~230V

LLU AAZL BŪVNIETĪBA UN AAZI MĀCĪBU UN PĒTNIETĪBAS  
BĀZES REKONSTRUKCIJA STRAZDU IELĀ 1, JELGAVĀ

13 - 001

EL

ELEKTROIEKĀRTA				Stadija	Lapa	Mērogs
IZSTR.	M. KUDRJAVCEVA			TP	EL-24 i	b/m
SADALNES S-2-2 PIESLĒGUMA SHĒMA.						