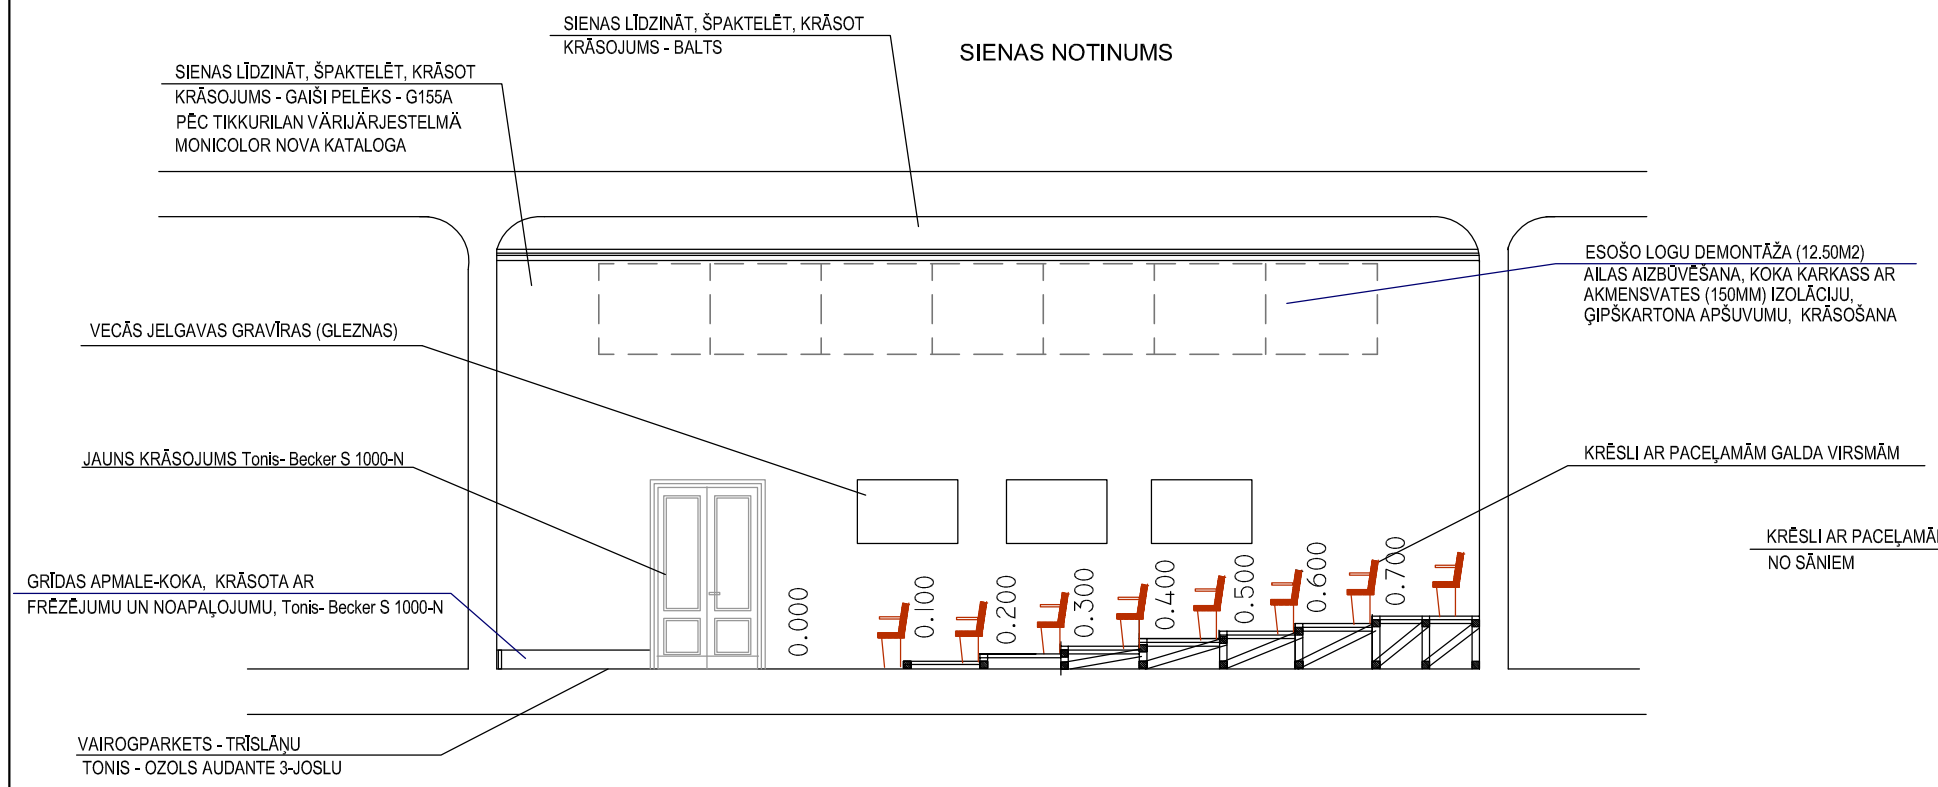

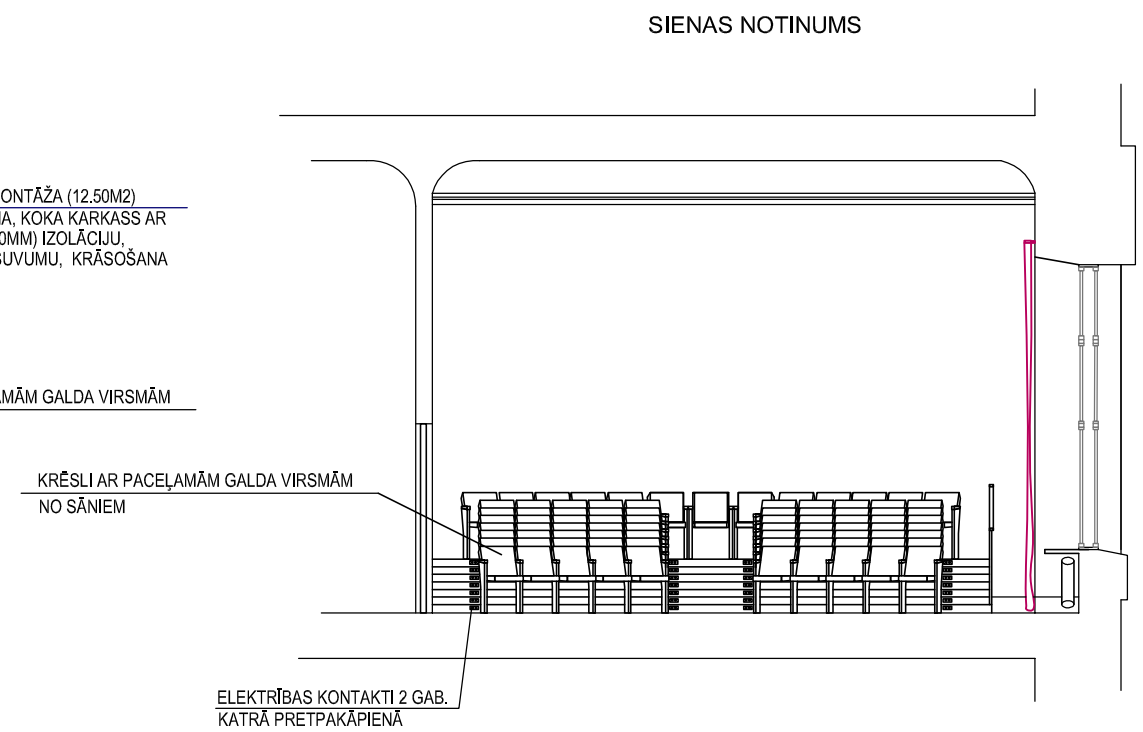

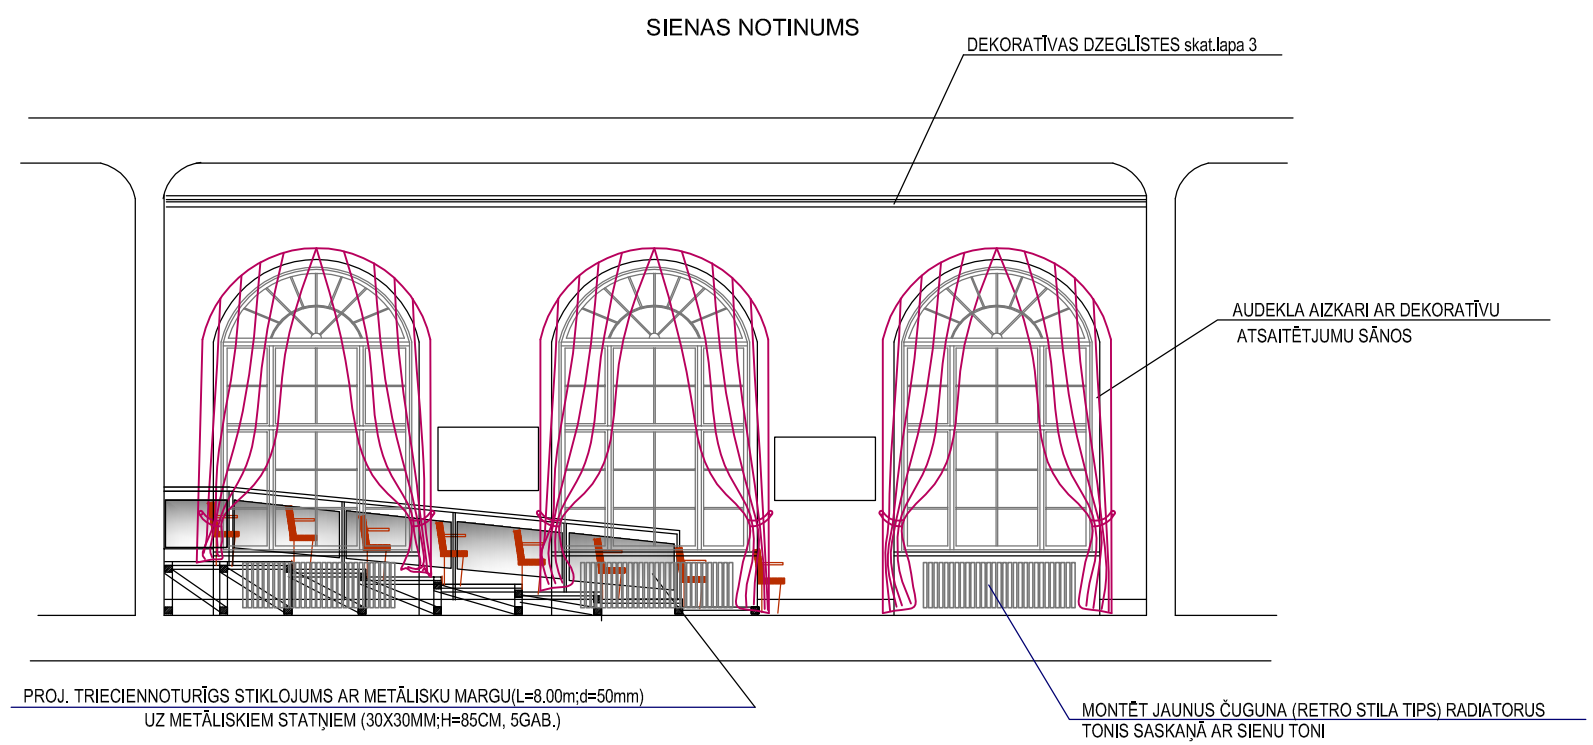

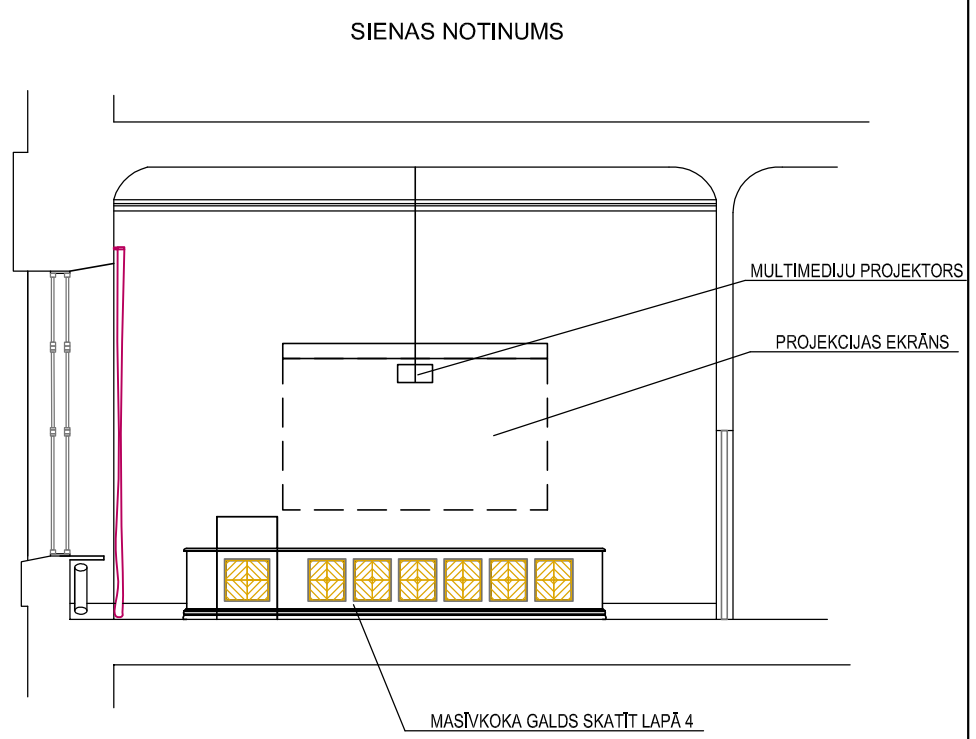

VAIROGPARKETS - TRĪSLĀŅU
TONIS - OZOLS AUDANTE 3-JOSLU

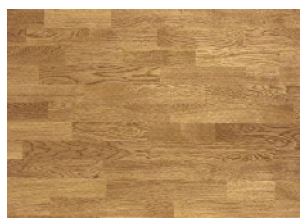

NORĀDĪJUMI:
1. LOGUS PAREDZĒTS MAINĪT PĒC ATSEVIŠĶI IZSTRĀDĀTA PROJEKTA.
2. TELPAS AUGSTUMS 6M.

				Pasūtītājs: Latvijas Lauksaimniecības universitāte Adrese: Lielā iela 2, Jelgava	Pasūt. Nr. 08/2015	Lapa 2
Izstrādāja	I.Brakanska			Senāta zāles sienu notinumi M 1:100	SIA "NAMEJS PLUSS" Jelgava, Kr.Barona 17-1, LV-3001, tālr./fax:63025630, Vienotr.reģ. Nr. 43603024773	
Arhitekts	A. Ziemeļniece					