PRETSKATS

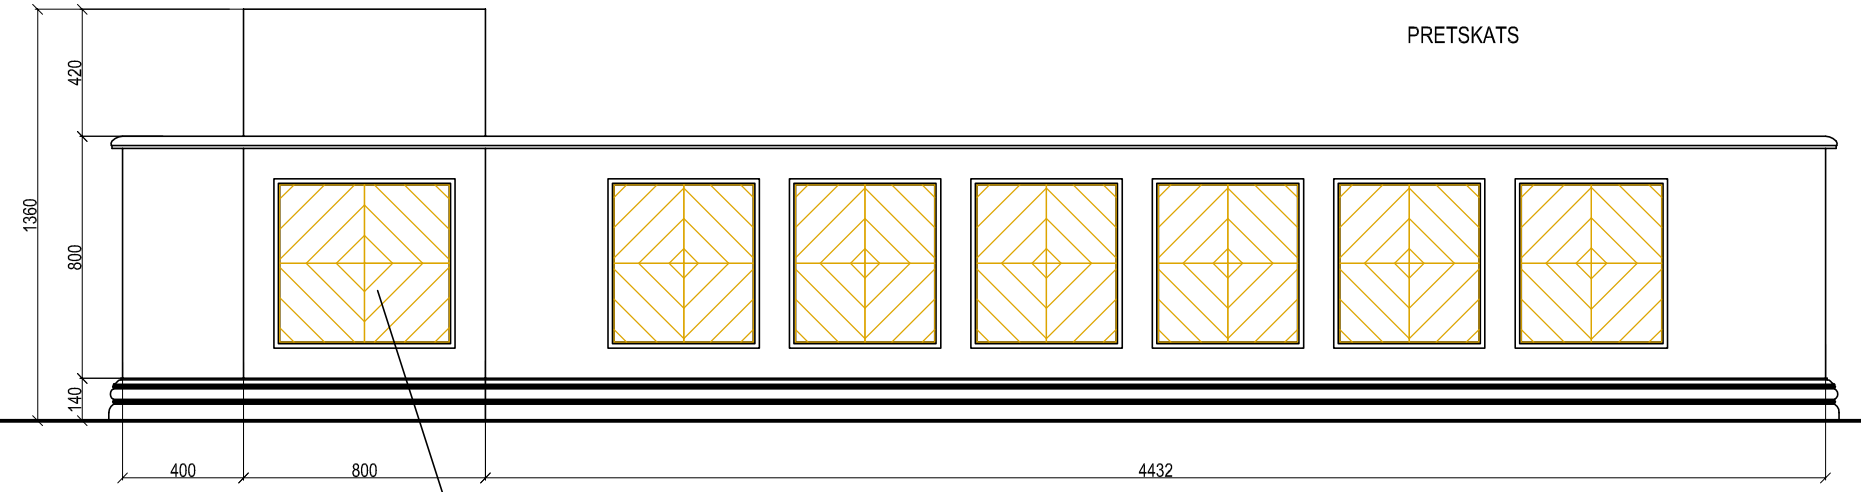

A-A

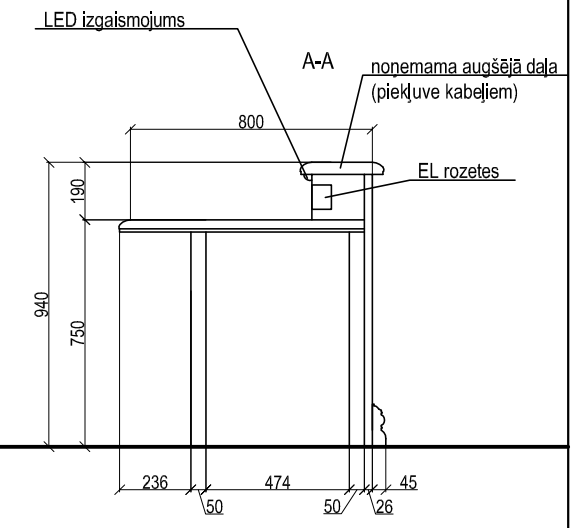

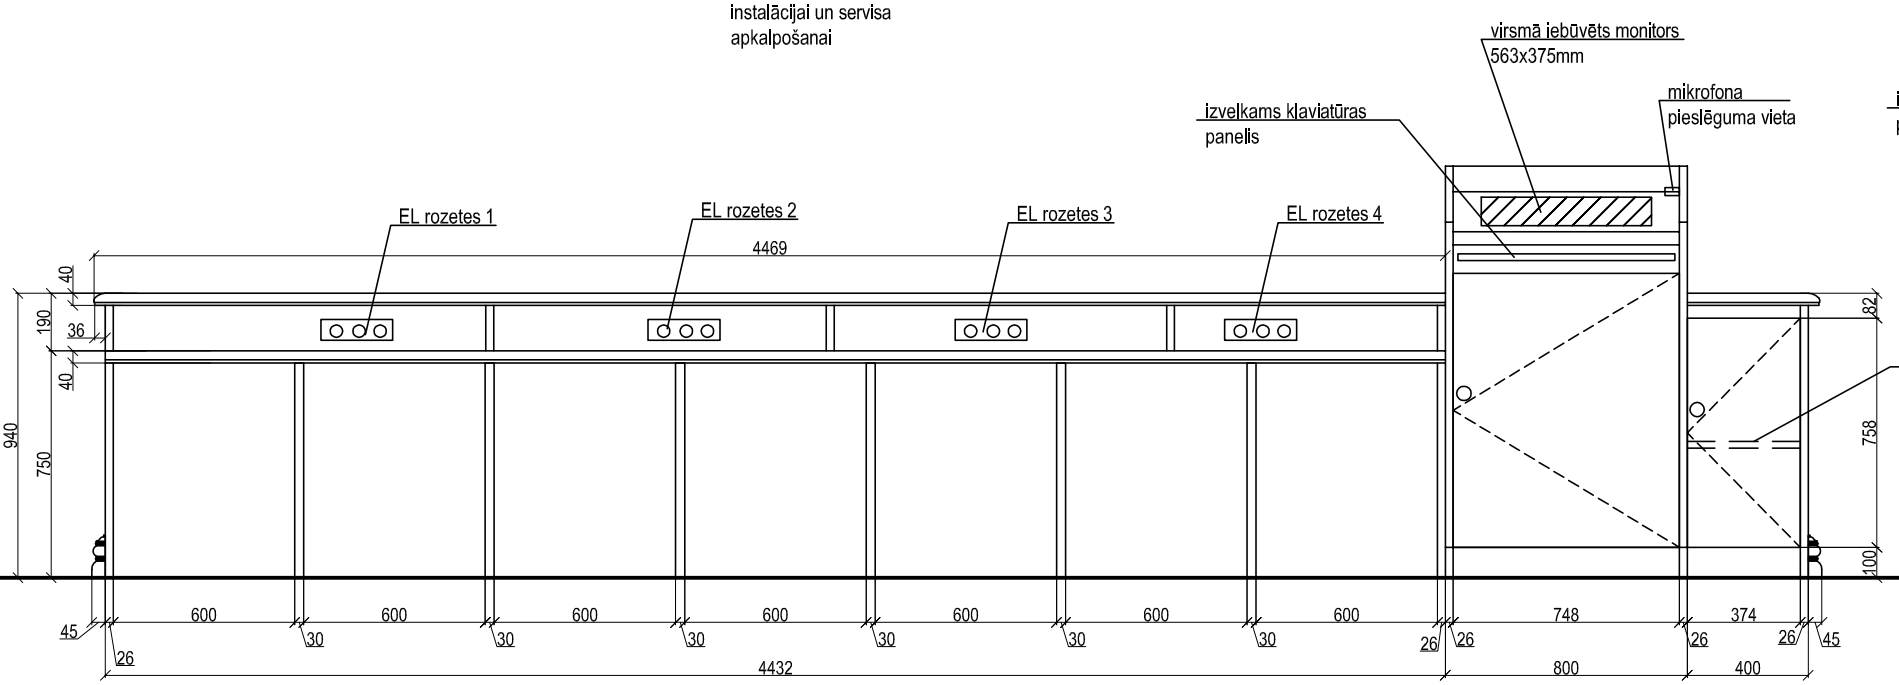

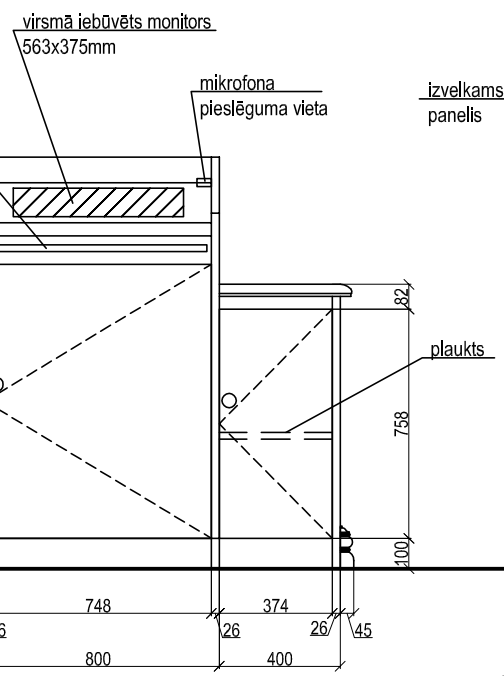

B-B

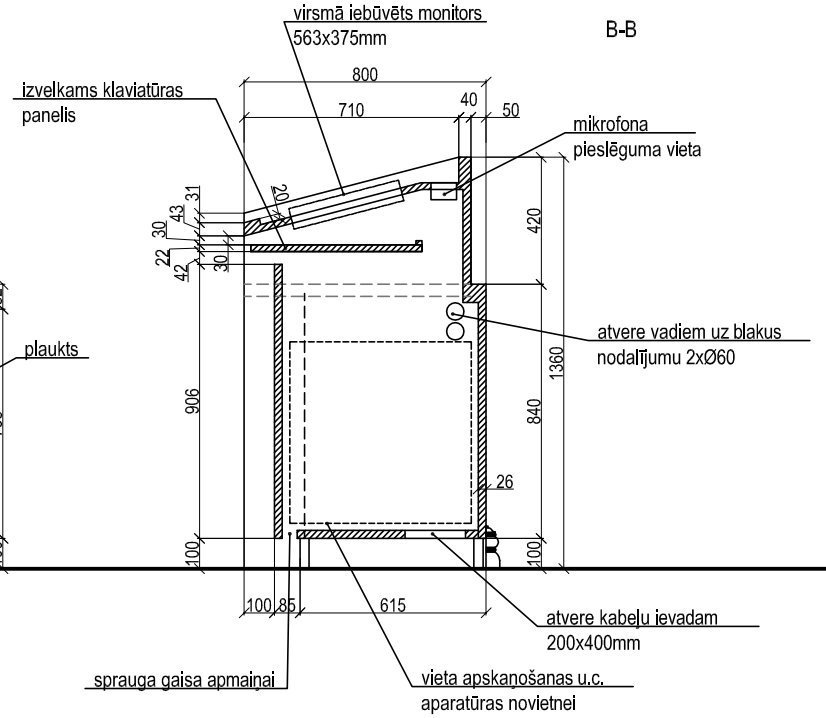

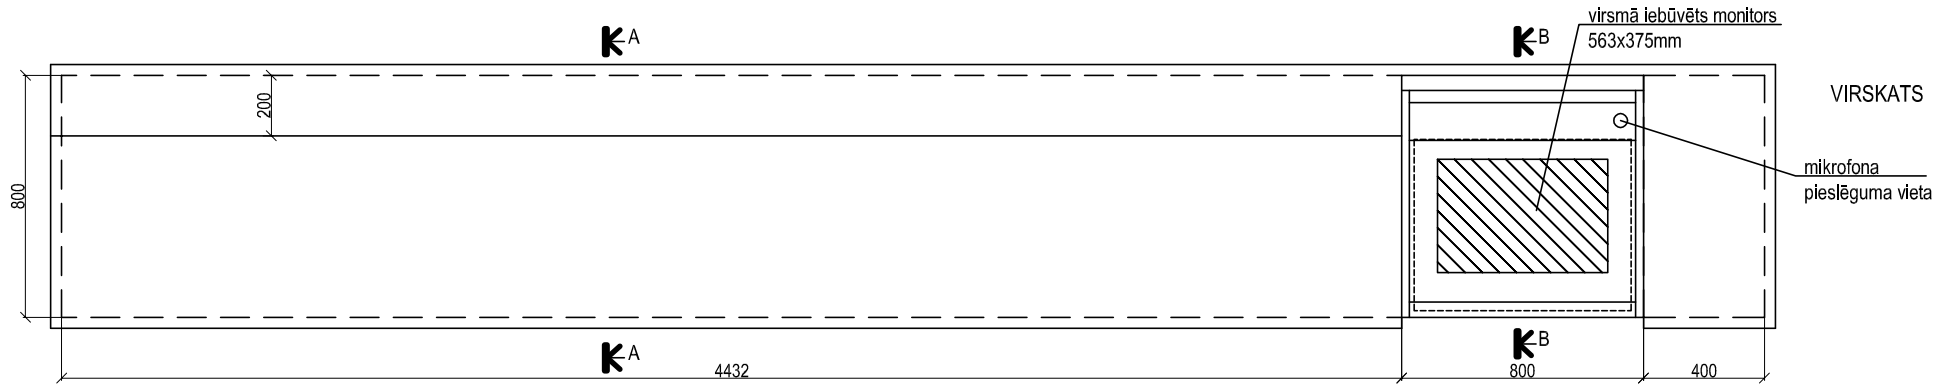

VIRSKATS

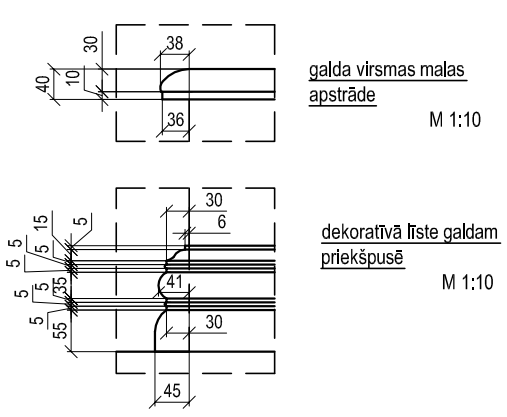

PIEZĪMES:
1. SENĀTA GALDU IZGATAVOT NO MASĪVKOKA - OZOLS, LAKOTS.
2. Durvis slēdzamas.

				Pasūtītājs: Adrese:	Latvijas Lauksaimniecības universitāte Lielā iela 2, Jelgava	Pasūt. Nr. 08/2015 / Lapa 4
Izstrādāja	I.Brakanska			Senāta zāles galds M 1:25		
Arhitekts	A. Ziemeļniece					

SIA "NAMEJS PLUSS"
Jelgava, Kr.Barona 17-1, LV-3001, tālr./fax:63025630,
Vienotreģ Nr. 43603024773