




JUMTA DZEGA

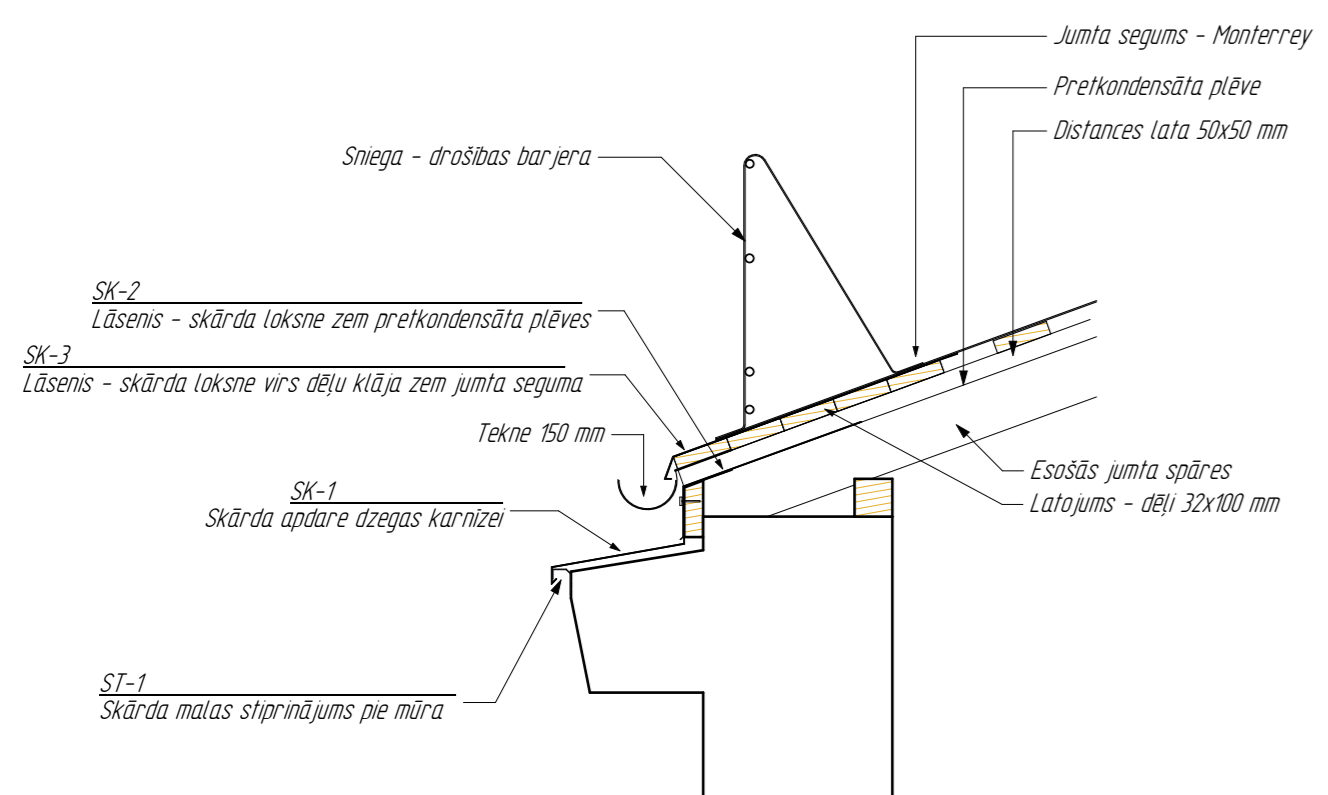


PIEBŪVES JUMTA PIESLĒGUMS

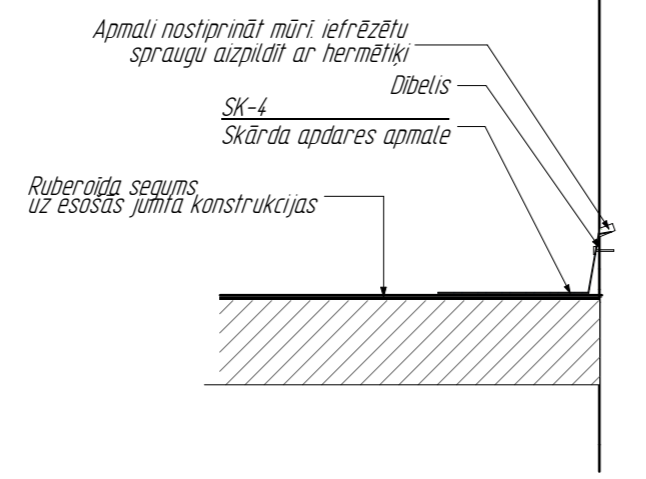



JUMTA MALAS PIESLĒGUMS SIENAI

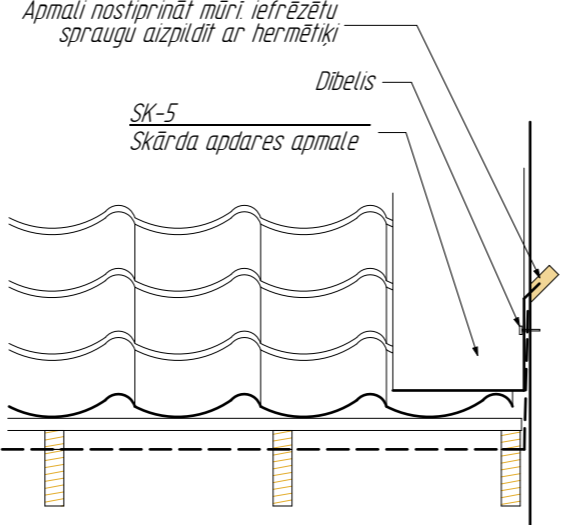

SIENAS KARNĪZES APDARE

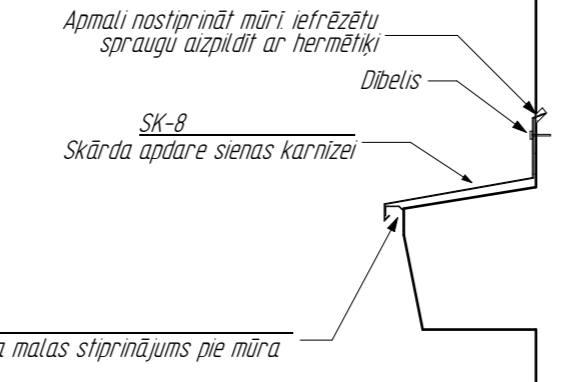


JUMTA IZBŪVES LOGS

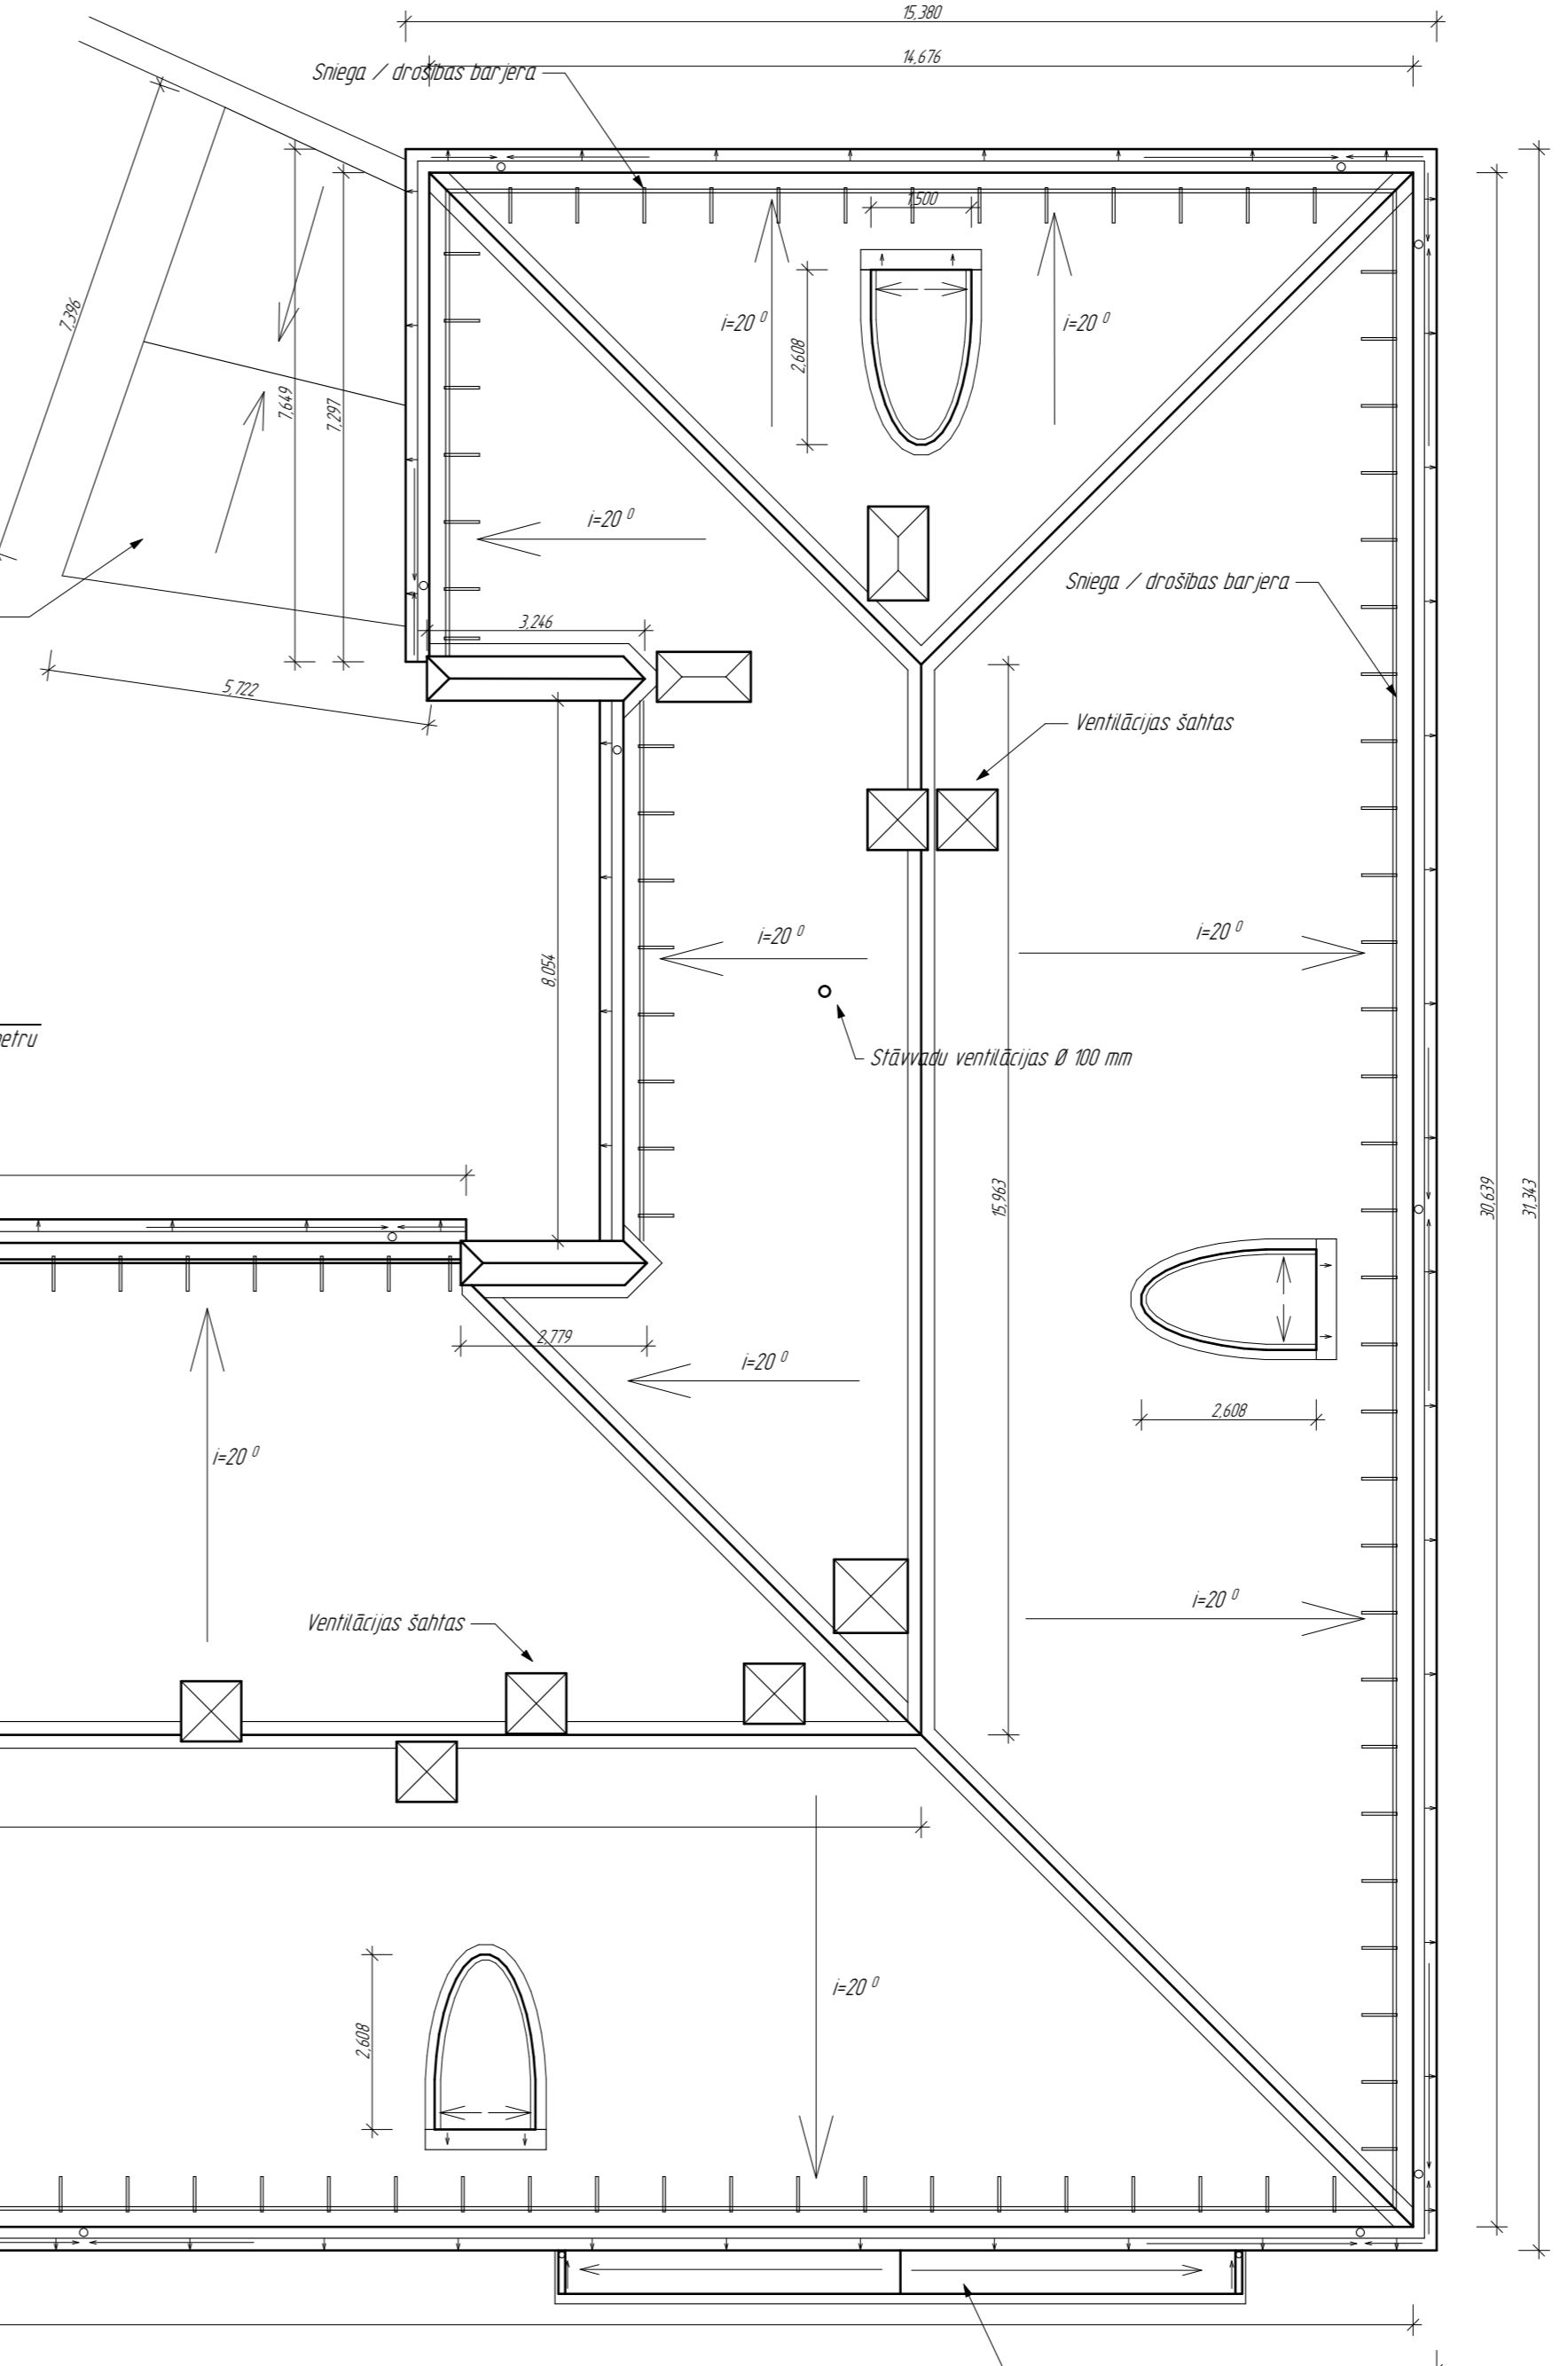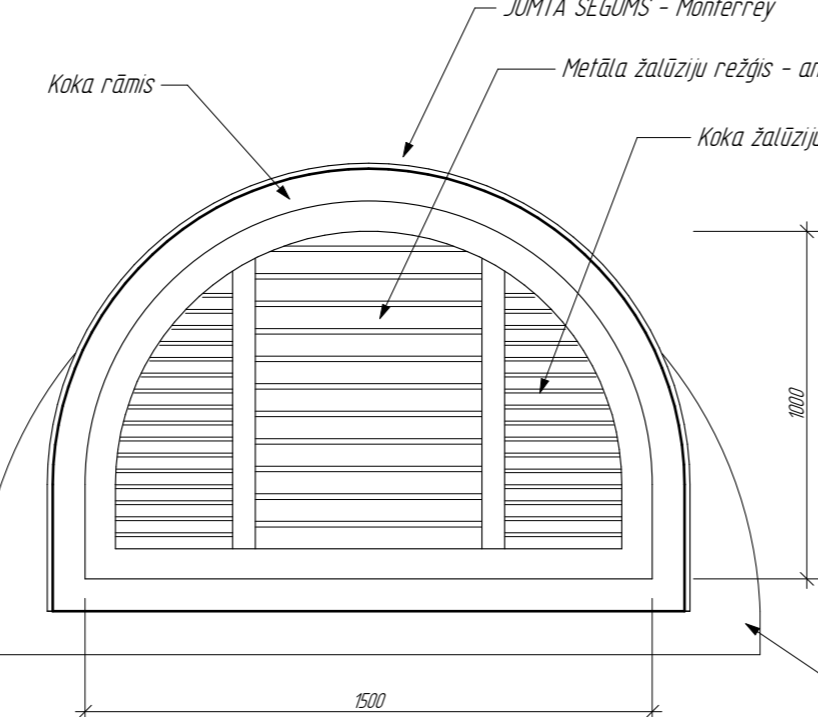


MATERĀLU SPECIFIKĀCIJA			JUMTA ELEMENTU MATERĀLU SPECIFIKĀCIJA			
Nr.p.k.	Materiāla nosaukums	Materiāla daudzums	Nr.p.k.	Marka	Nosaukums	Daudzums
						m m ² gab
1	Jumta segums Monterrey	1076 m ²	1	SK-1	Skārda apdare dzegas karnīzē	198 122.7
2	Distances latsas 50x50 mm	345 m ²	2	SK-2	Lāsis	195 130.6
3	Jumta latsas 32x100 mm	19.2 m ²	3	SK-3	Lāsis	192 171.8
4	Prekondensāta plēve	1090 m ²	4	SK-4	Skārda apdare apmale jumta pieslēgumam pie mūra	11 6.4
5	Skārda segums jumta izbūvēm	33.7 m ²	5	SK-5	Skārda apdare apmale jumta pieslēgumam pie mūra	17.8 10.4
6	Lietusūdens tekne 150 mm	206 m	6	SK-6	Skārda apdare sienas karnīzē	10.5 4.6
7	Lietusūdens tekne 100 mm	12 m	7	SK-7	Lāsis ieejas jumtam	13 3.0
8	Lietusūdens notekcaurule 100 mm	24.0 m	8	SK-8	Skārda apdare sienas karnīzē	26.66 17.3
9	Lietusūdens notekcaurule 85 mm	12 m	9	SK-9	Skārda apdare jumta izbūvēju perimetram	4.7 34.0
10	Skārda segums ieejas jumtinēm	22 m ²	10	SBR-1	Sniega - drošības barjeras stiprinājums	316.6 196
11	Skārda apdare jumta parapetiem	10 m ²	11	SBR-1	Sniega - drošības barjeras horizontālais elements	784 370
12	Skārda jumta ventilācijām	20 m ²	12	ST-1	Skārda apdare stiprinājums	2.2 0.73
13	Loga koka rāmis ar žāļūzju jumta izbūvēm	7 gab / 9.24 m ²	13	SK-10	Lāsis	21 6.72
14	Jumta kores profiļi	116 m	14	ST-11	Skārda apdare ieejas jumta pieslēgumam pie mūra	
15	Jumta satelnes profiļi	8.5 m				
16	Skārda pieslēgums pie vēdināšanas izvadēm	23 m ²				
17	Lietusūdens tekne piebūves jumtam	74.0 m				
18	Lietusūdens notekcaurules piebūves jumtam	3 m				
19	Rūberoida segums piebūvē - virskārta	39 m ²				
20	Rūberoida segums piebūvē - pamkārta	39 m ²				
21	Skārda apdare piebūves jumta malai	14 m				

*** Skārda elementu izmērus precizēt uz vietas objektā


"BALTA" IEEJAS JUMTA APDARE

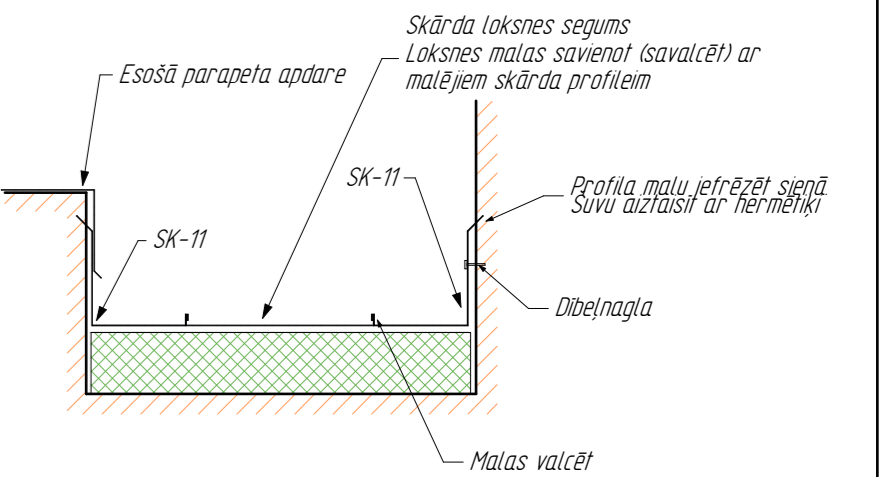

IEEJAS JUMTA APDARE

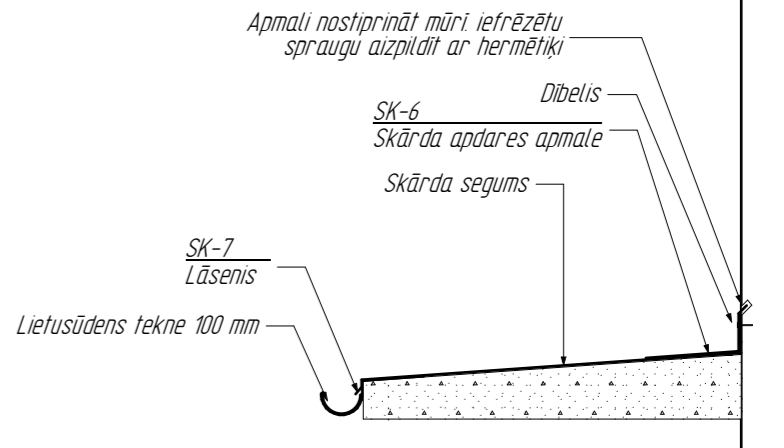

JUMTA ELEMENTU SKICES

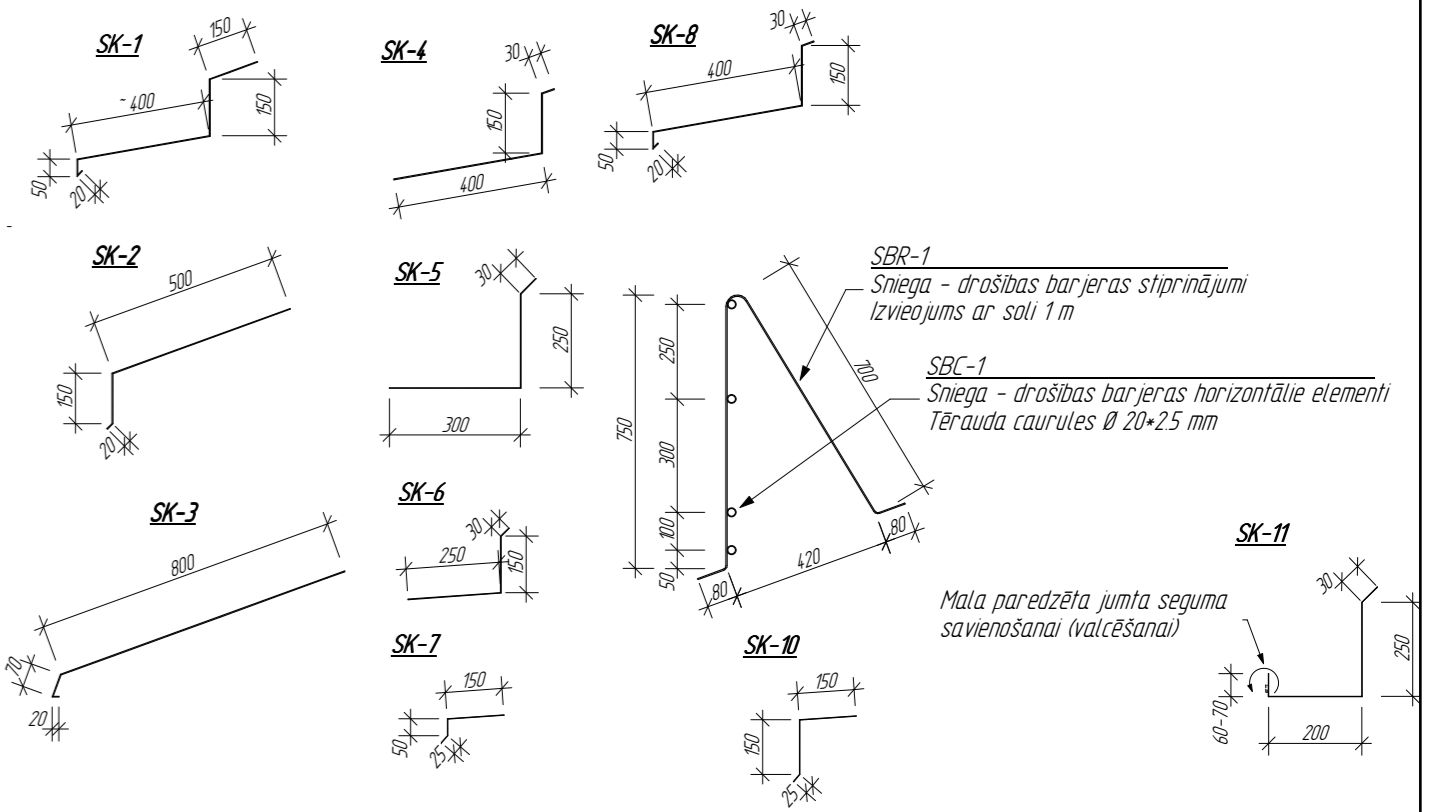

	Uzvārds	Paraksts	Datums	Latvijas valsts Lauksaimniecības universitāte	11 / 2015	
Izstrādāja	M. Vutrnāns			LLU 1 dienesta viesnīcas jumta renovācija	Lapa	Lapas
Arhitekts	A. Ozols			Lielā iela 1, Jelgava	1	1
				Jumta plāns un pieslēguma mezgli		