



U~0,42kV
~0,23kV

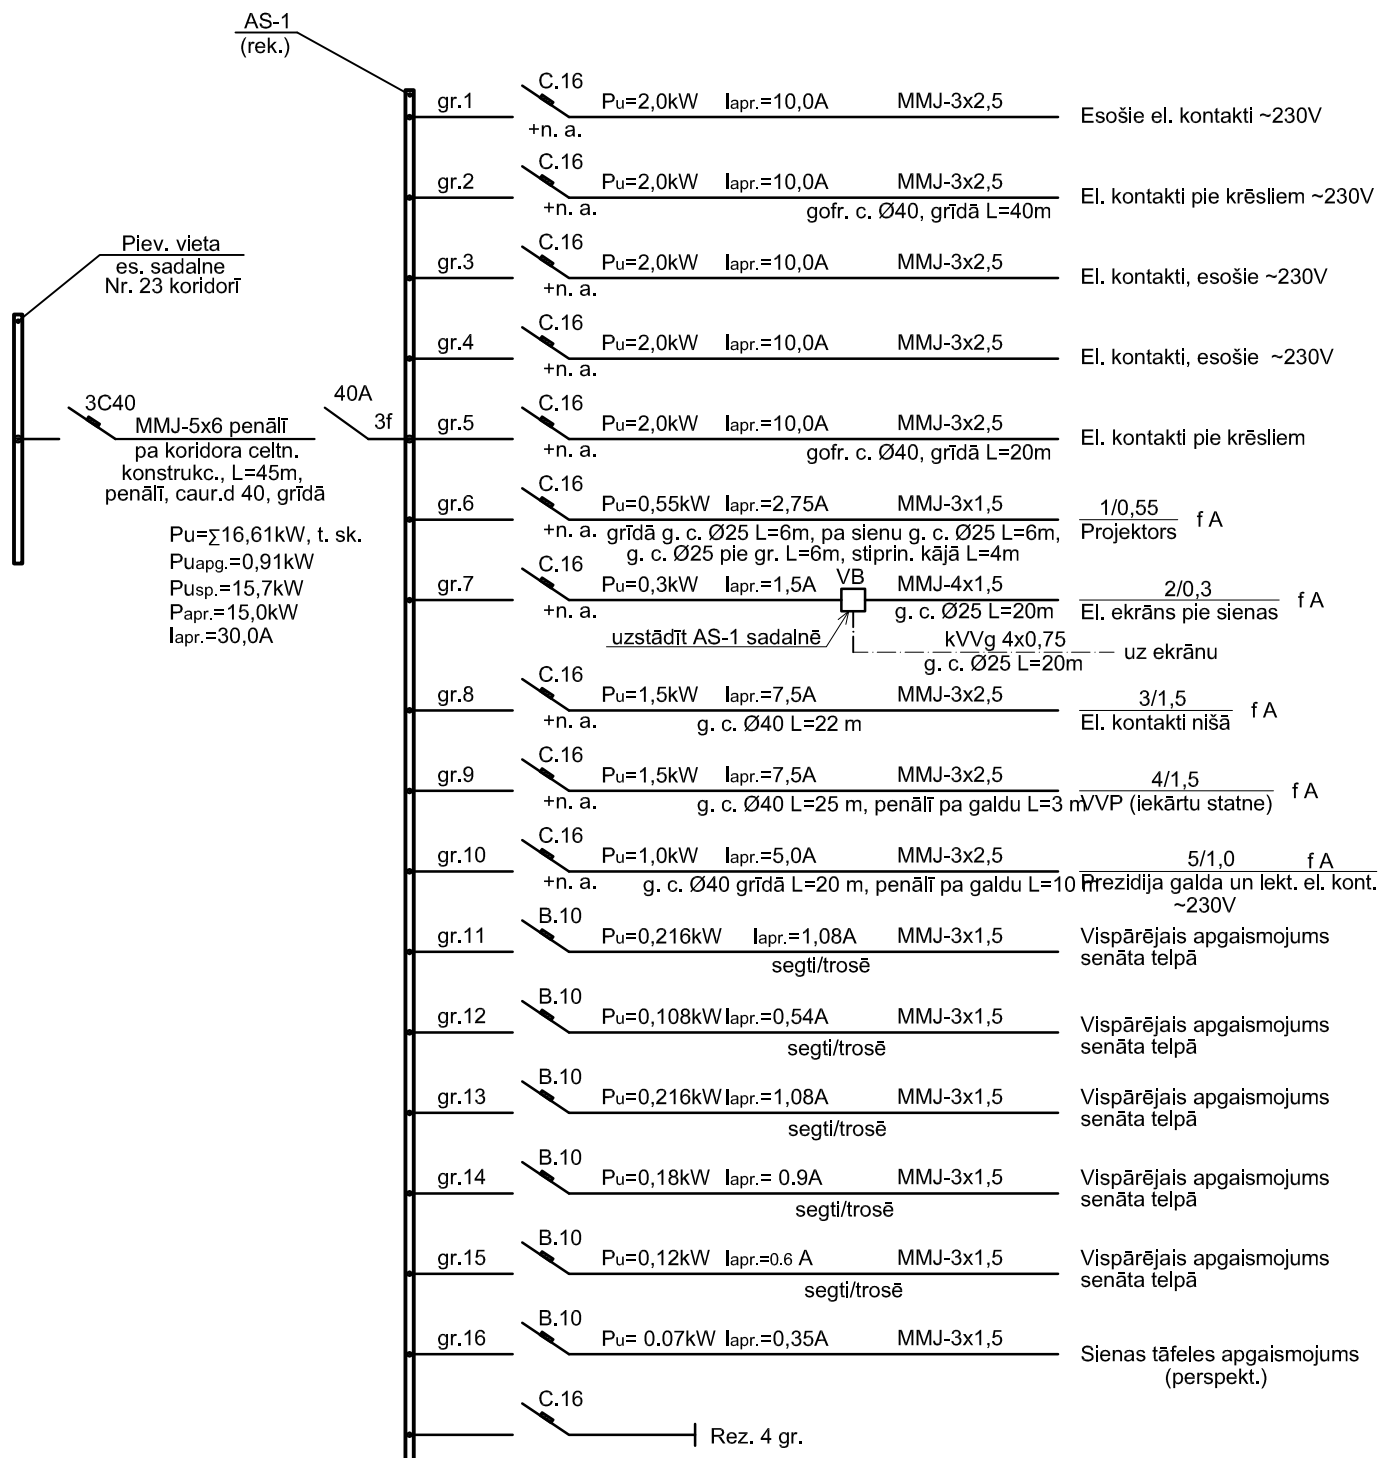

Piezīme:

Visu audiovizuālo aprīkojumu nobarot no vienas fāzes.

				Pasūtītājs:	Latvijas Lauksaimniecības universitāte, Lielā ielā 2, Jelgavā, LV-3001	Pasūt. Nr.	08/2015		
				Objekts:	LLU 278. auditorijas- senāta telpas vienkāršotā atjaunošana	Stadija	Lapa	Lapu sk.	
Izstrādāja	M. Kudrjavceva					TP	EL-4		
				Sadalnes AS-1 pieslēguma shēma		<div> SIA "NAMEJS PLUS" Jelgava, K. Barona iela 17- 1, LV-3001, tālr./fax: 63025630, Vienot.reģ Nr. 43603024773</div>			