
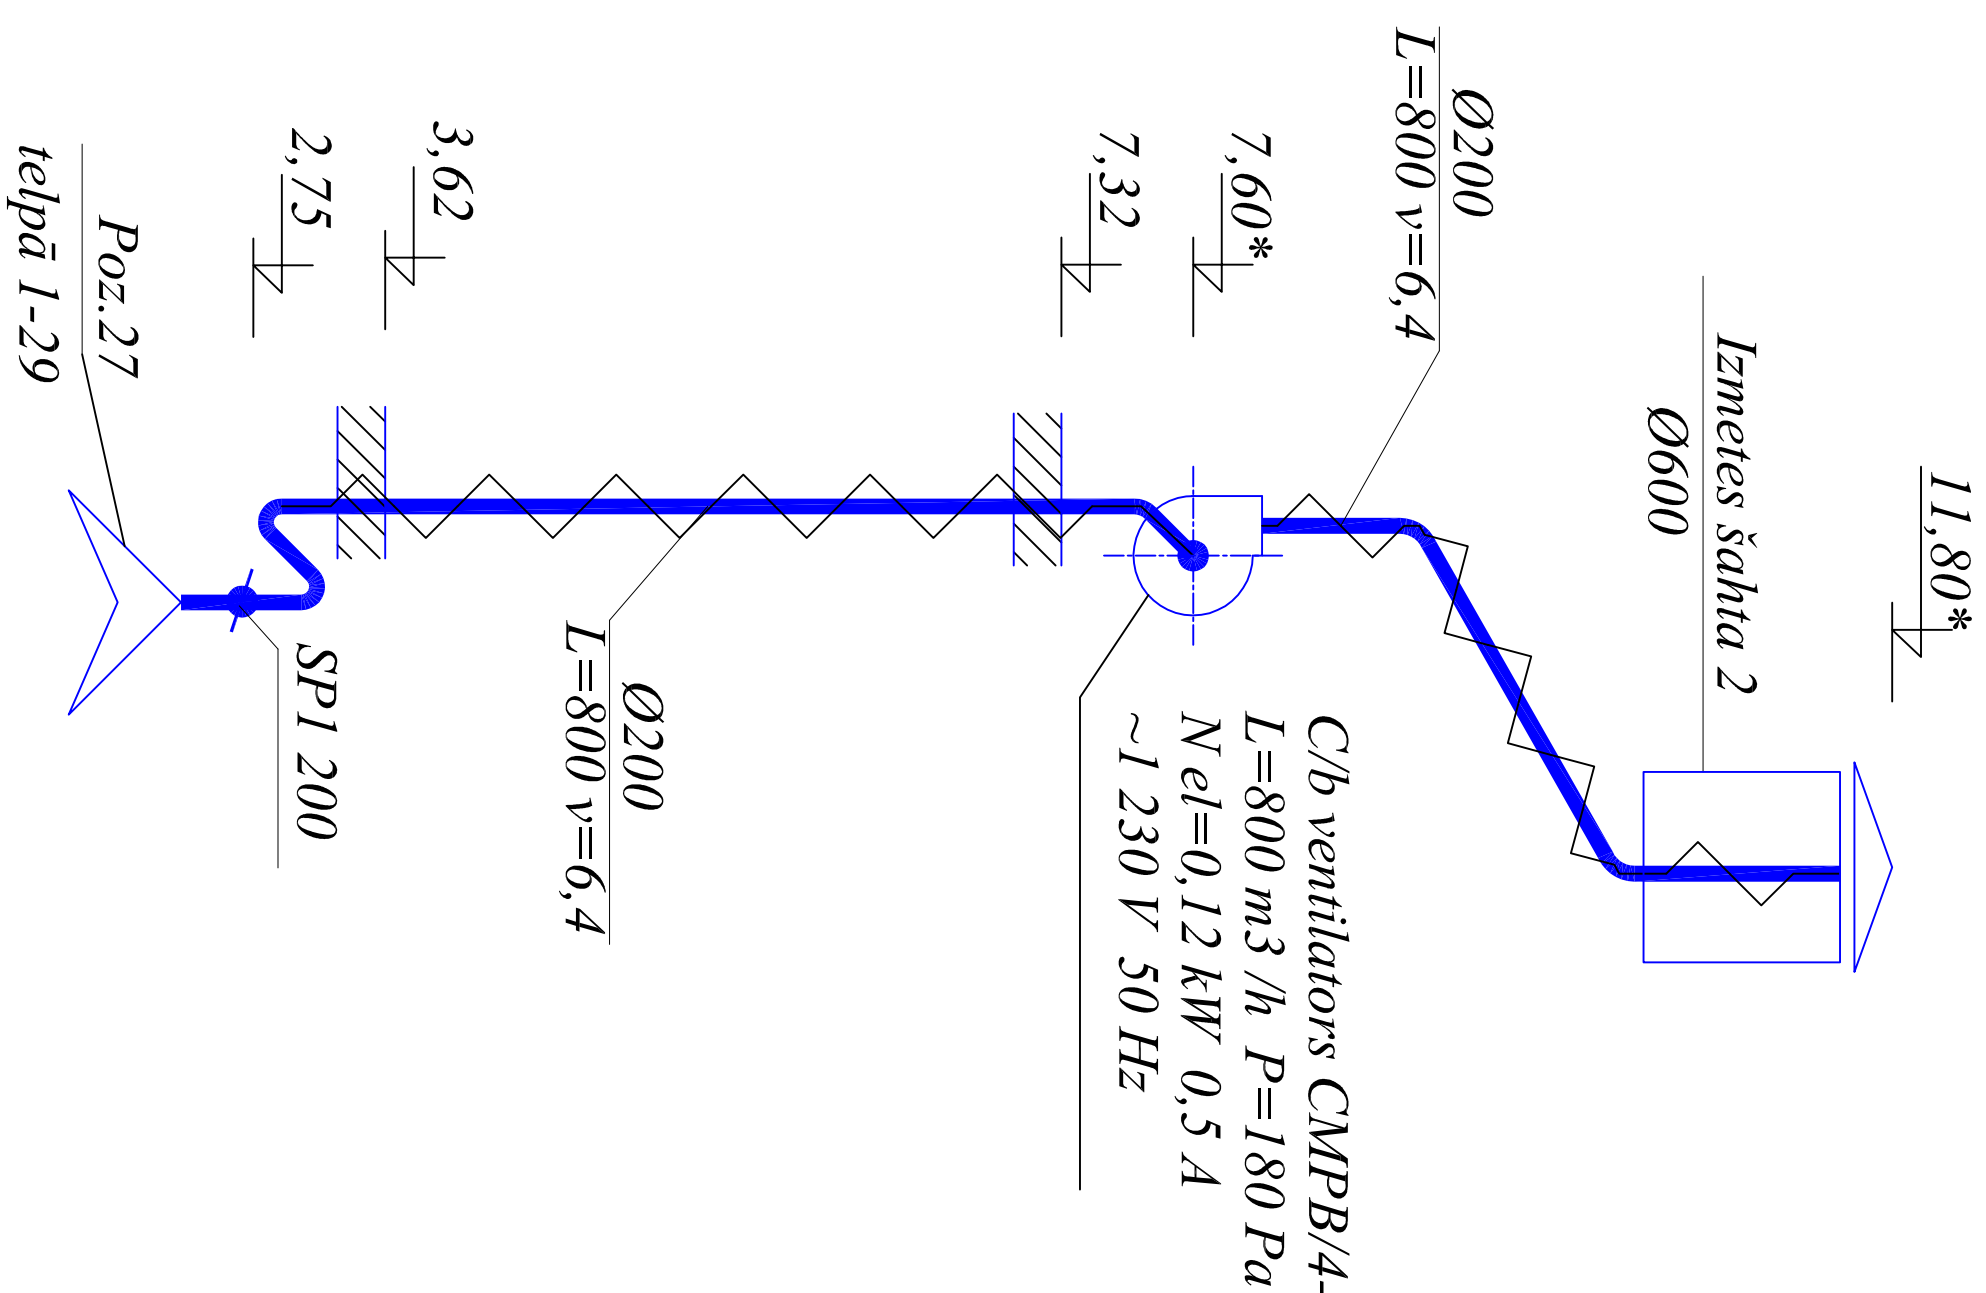
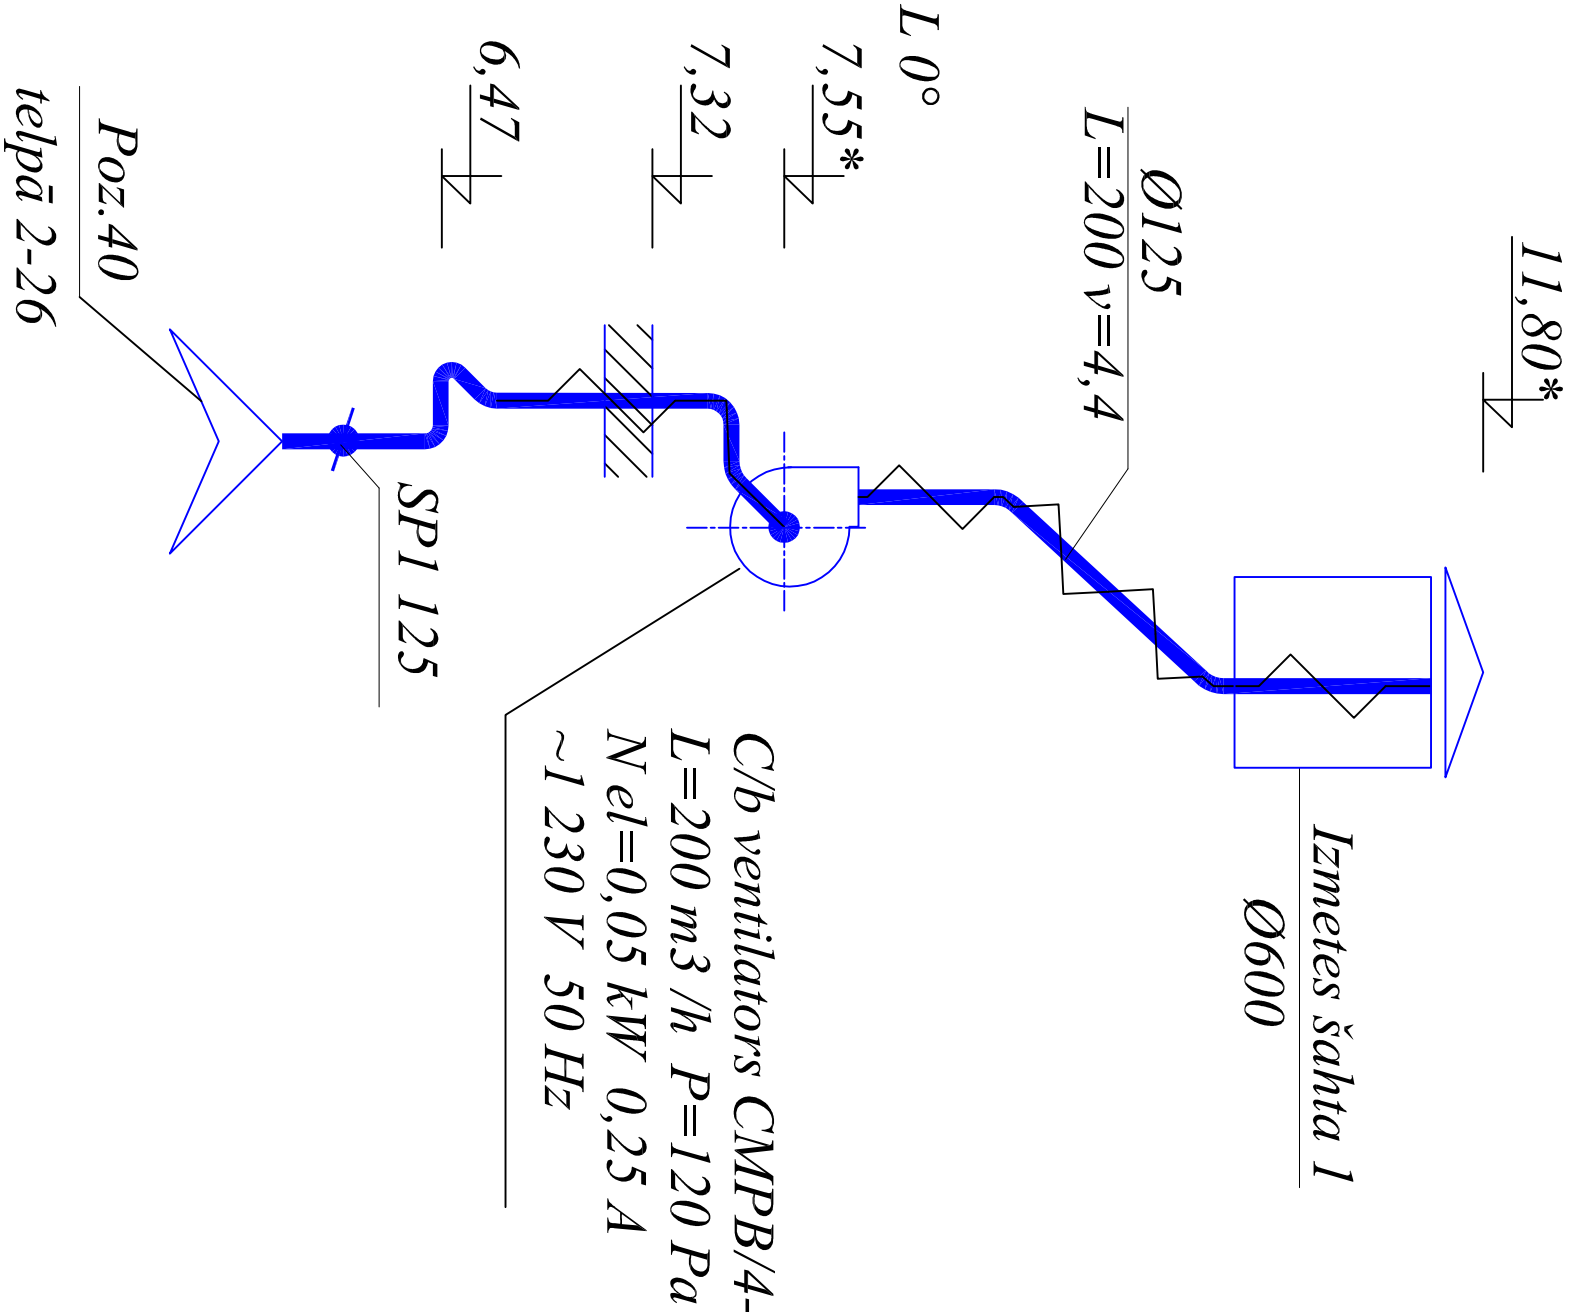



UN4

**VMS**


VN6

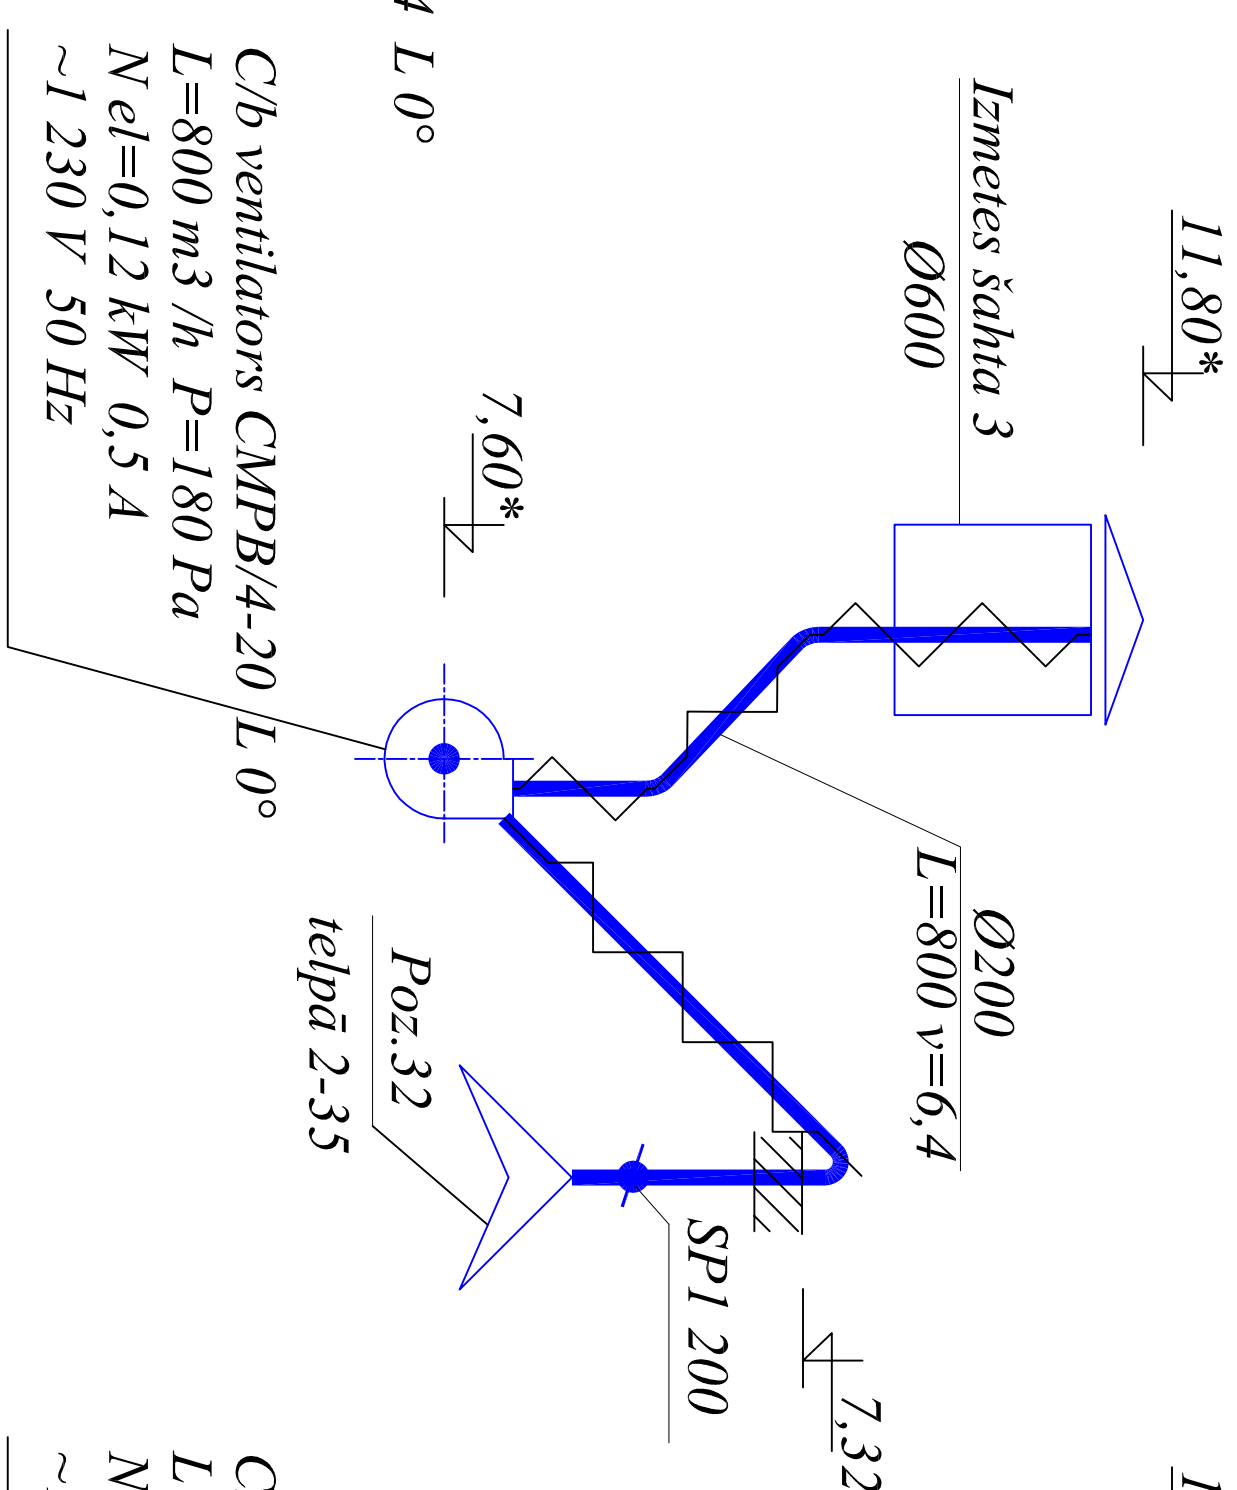

VN7

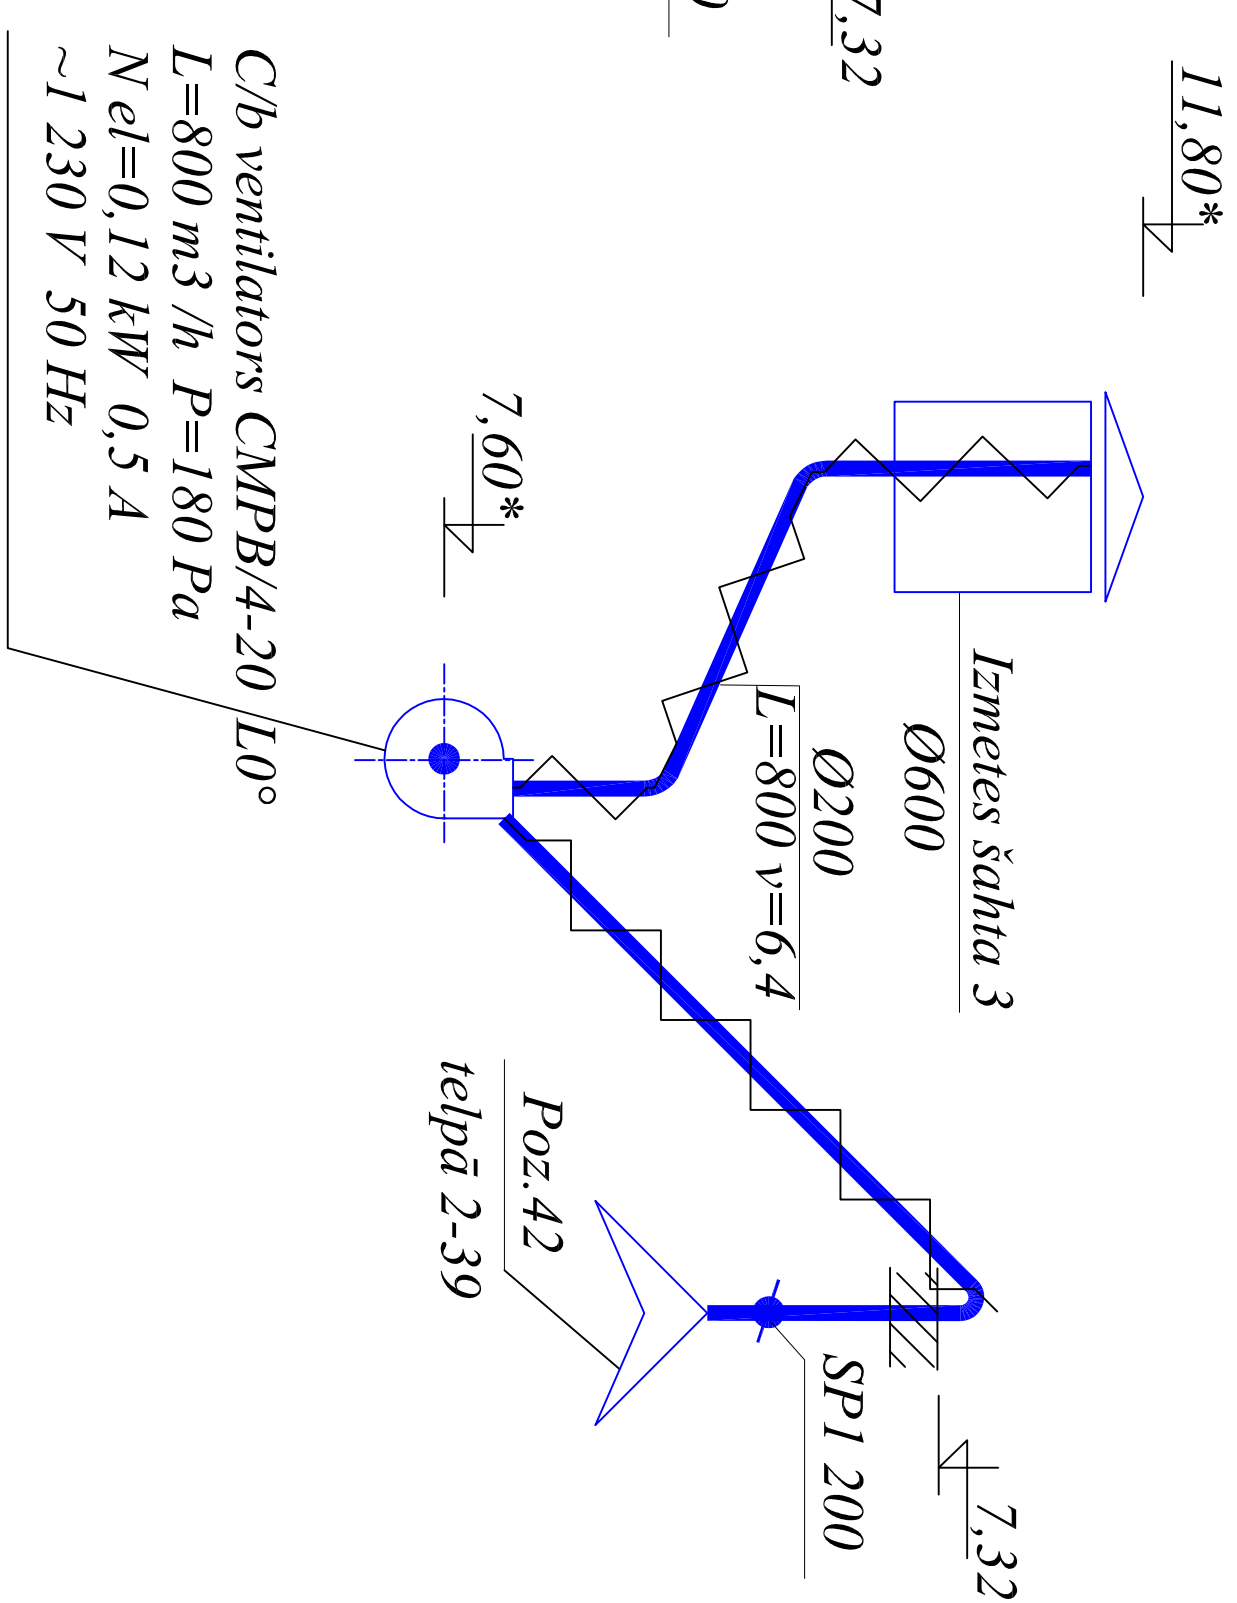


APZĪMĒJUMI

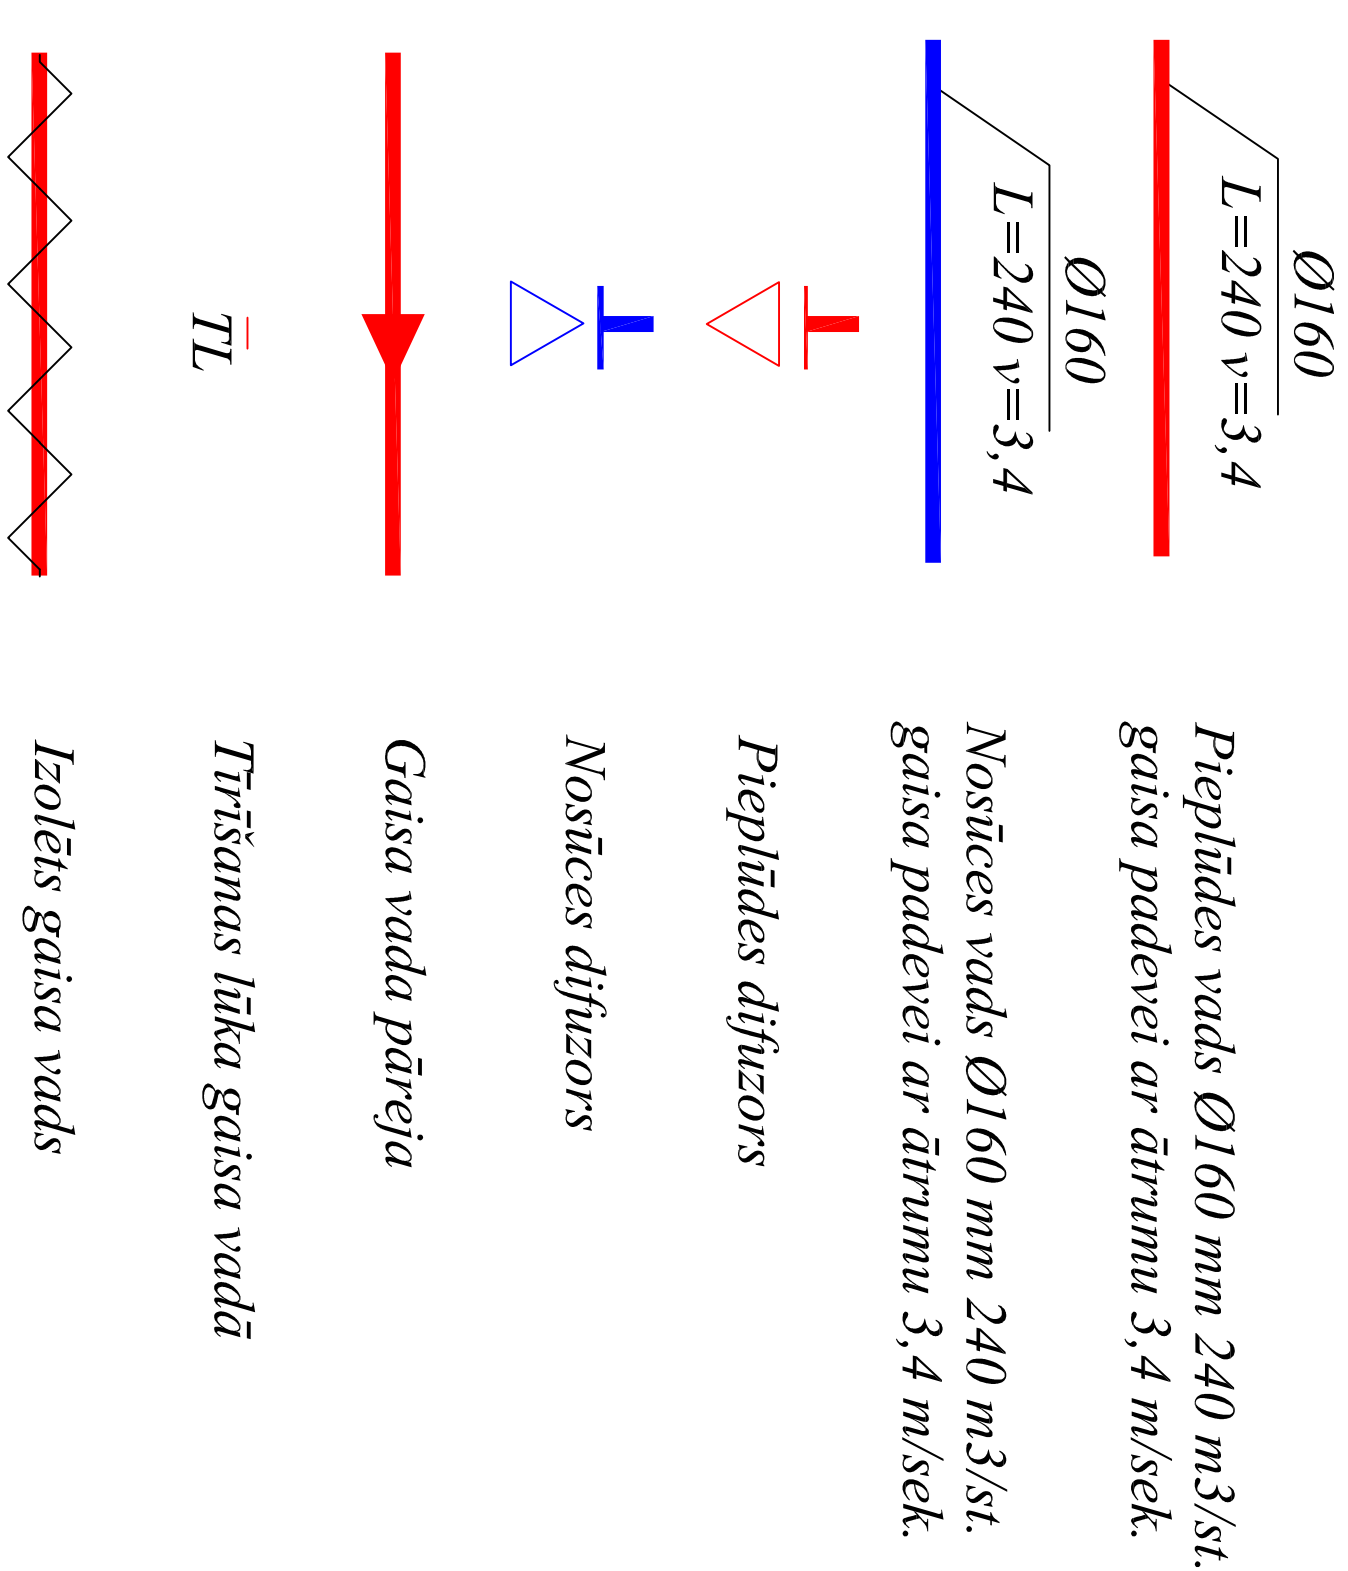

PIEZĪMES

1. *) - izmērus precīzēt būvdarbu gaitā.
2. Gaisa vadus bēniņu telpās un patģietelpās izolēt ar PAROC akmens vates čaulām Al folijas pārklājumā.

LLU AAZL BŪVNIECĪBA UN AAZI MĀCĪBU UN PĒTĪNIECĪBAS BĀZES REKONSTRUKCIJA STRAZDU IELĀ 1, JELGAVĀ				13 - 001	
				AVK1	
			MĀCĪBU UN PĒTĪNIECĪBAS CENTRS 3.BŪVNIECĪBAS KĀRTA	Stadija	Lapa
				TP	9
Izstrādāja	G. Dzenīte	20.06.14.	SISTĒMU 1VN4, 1VN5, 1VN6, 1VN7	JELGAVA  komunālprojekts	
			AKSONOMETRISKĀS SHĒMAS	Būvkomersanta reģ. apl. Nr.2158-R	
				M 1:100	