221	Kāpņu telpa	4 - Nedzīvojamā iekštelpa	1	3,11	3,11	32,7
222	Galerēs	4 - Nedzīvojamā iekštelpa	1	2,84	2,84	105,1
223	Ģērbtuve	4 - Nedzīvojamā iekštelpa	1	2,84	2,84	53,6
224	Velkāls	4 - Nedzīvojamā iekštelpa	1	2,84	2,84	27,5
225	Arhīvs	4 - Nedzīvojamā iekštelpa	1	3,11	3,11	36,3
226	Arhīvs	4 - Nedzīvojamā iekštelpa	1	3,11	3,11	23,7
227	Arhīvs	4 - Nedzīvojamā iekštelpa	1	3,11	3,11	16,5
228	Arhīvs	4 - Nedzīvojamā iekštelpa	1	3,11	3,11	44,2
229	Galerēs	4 - Nedzīvojamā iekštelpa	1	3,11	3,11	9,8
230	Palīgtelpa	4 - Nedzīvojamā iekštelpa	1	2,5	2,5	7,6

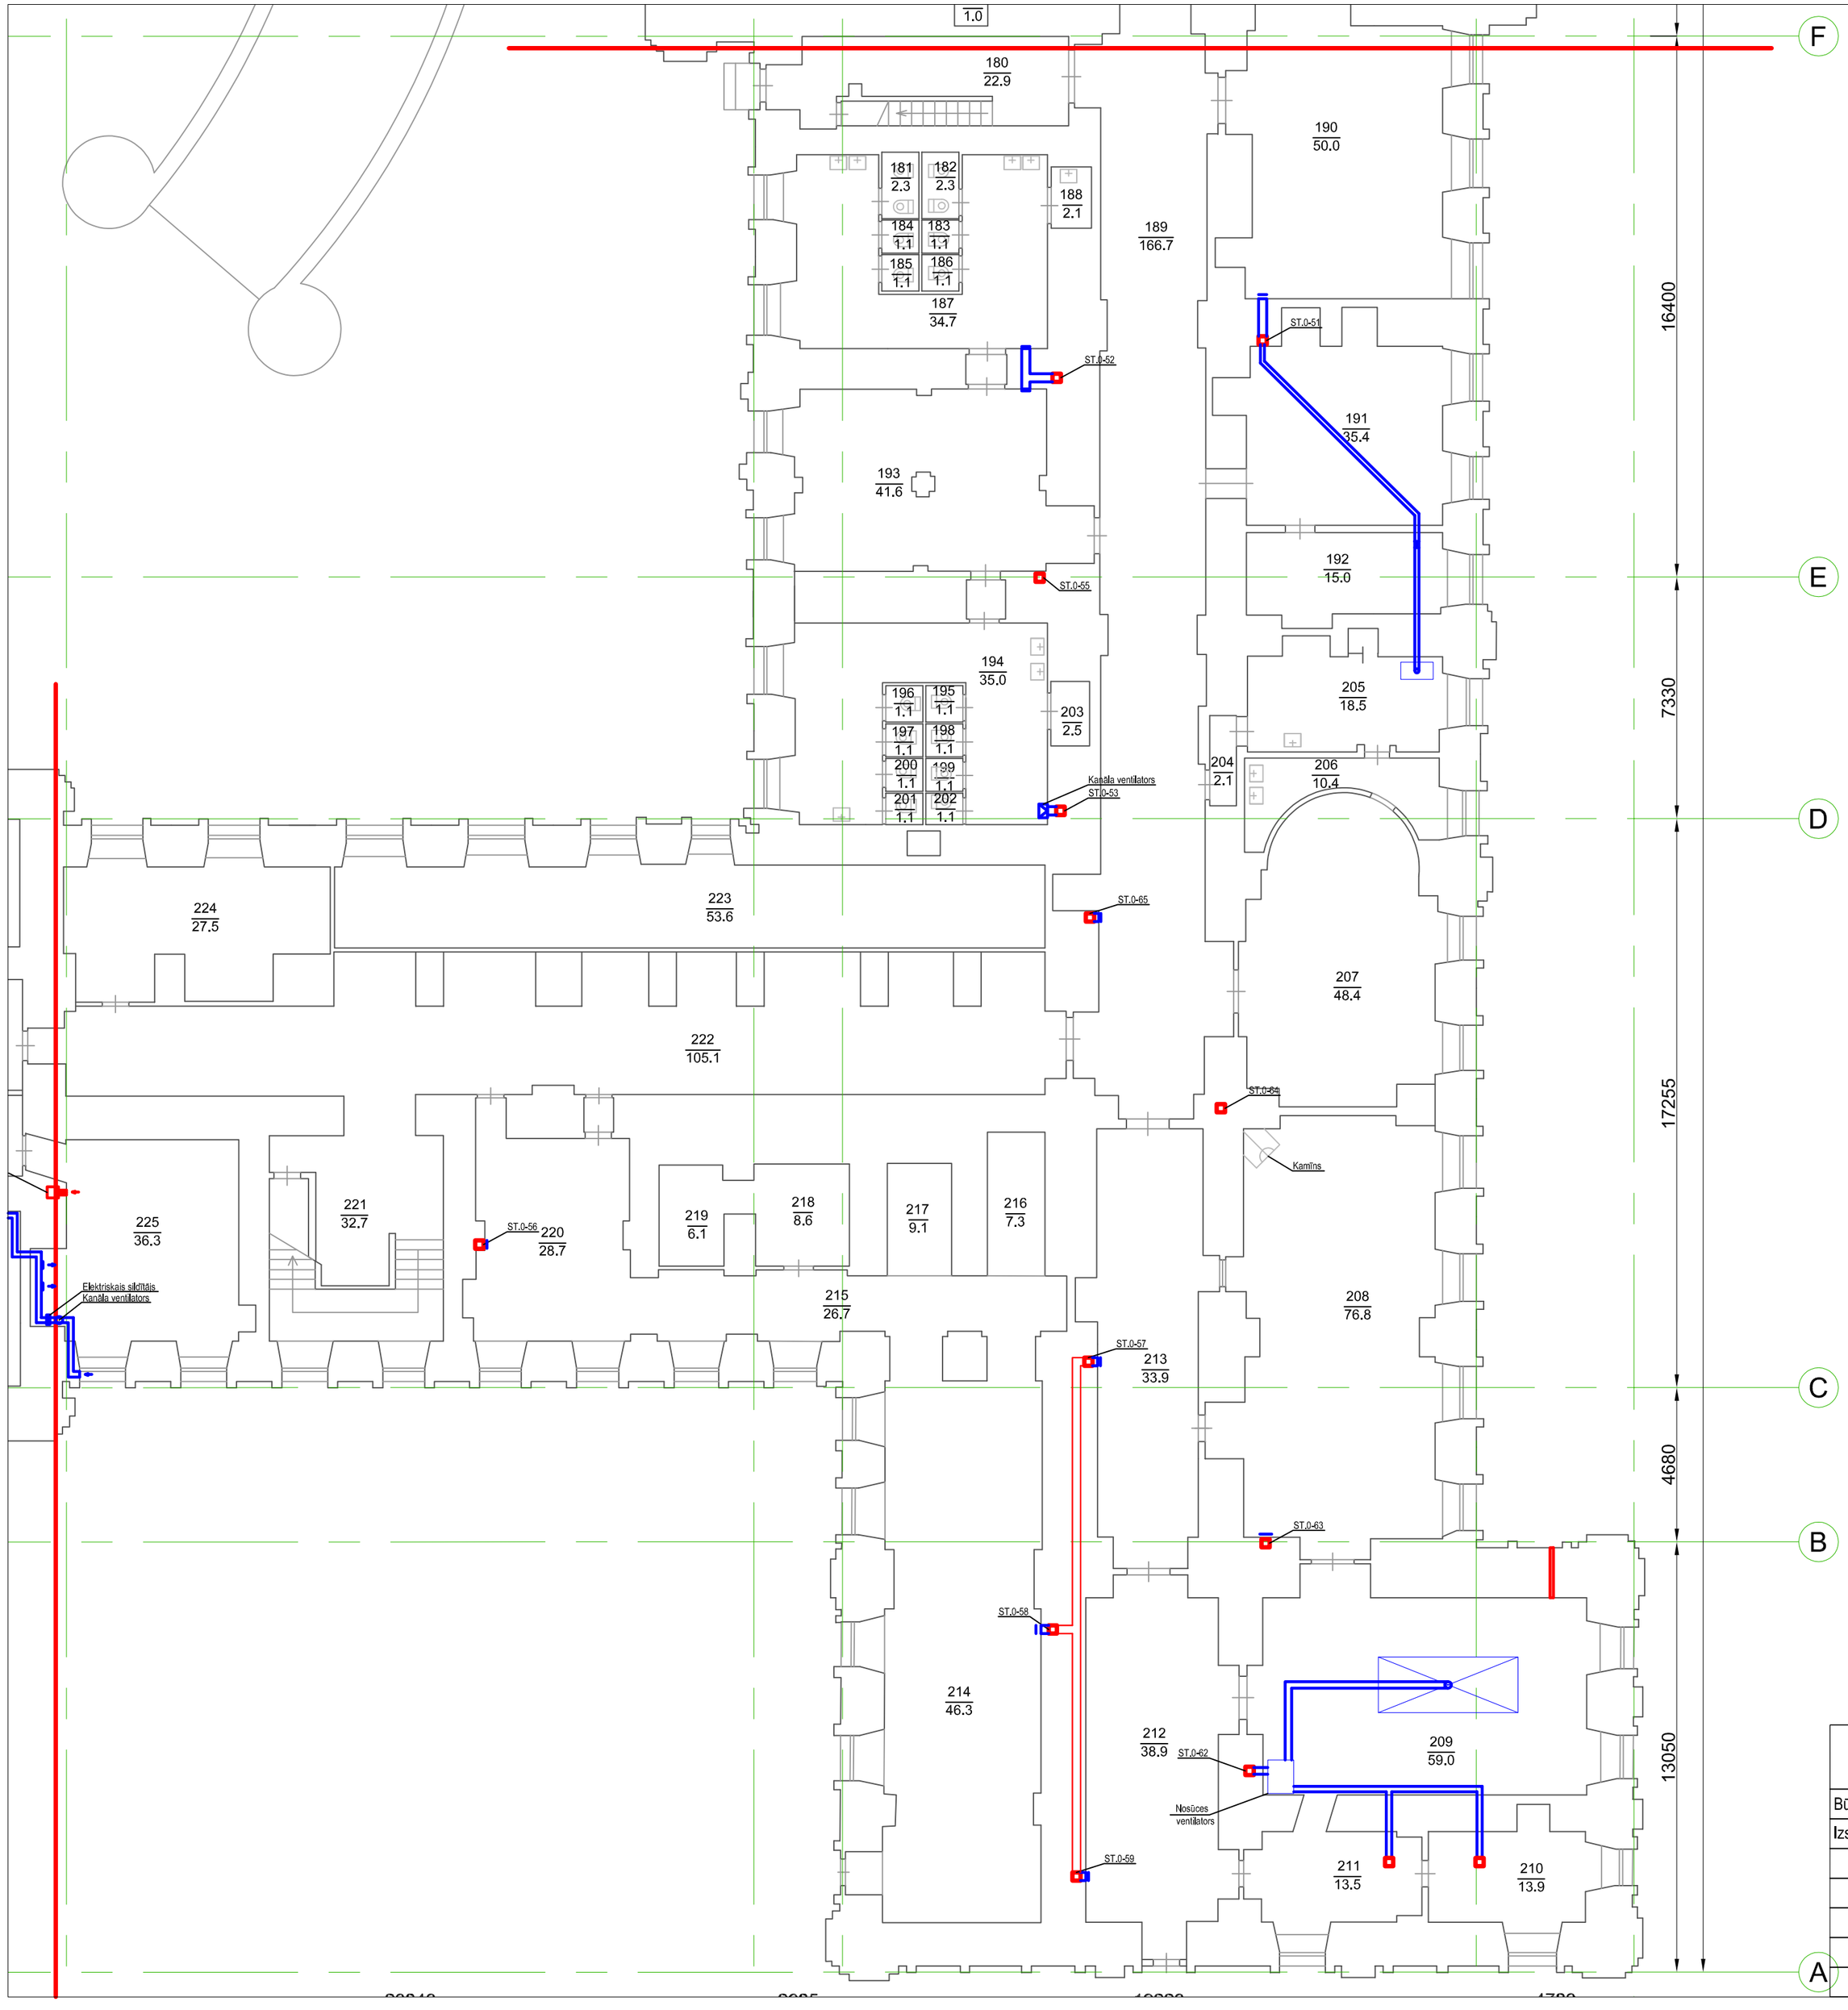

V daļa

Amats	V. Uzvārds	Paraksts	Datums	Pasūtītājs:	Ras. marka/ Arhīva Nr.			
Būvpr. d. vad.	J.Matusevičs		10.04.2015	Latvijas lauksaimniecības universitāte	AVK-2015/6			
Izstrādāja	K.Tumovs		10.04.2015	Objekts: "Jelgavas pils vēdniāšanas sistēmas inventerizācija" Lielā iela 2, Jelgava	Stadija	Mērogs	Lapa	Lapas
						1:150	AVK-19	
				-1 stāva plāns (V daļa)	Būvpr. reg. Nr.3288-R	JUNEKA MONTĀŽA		