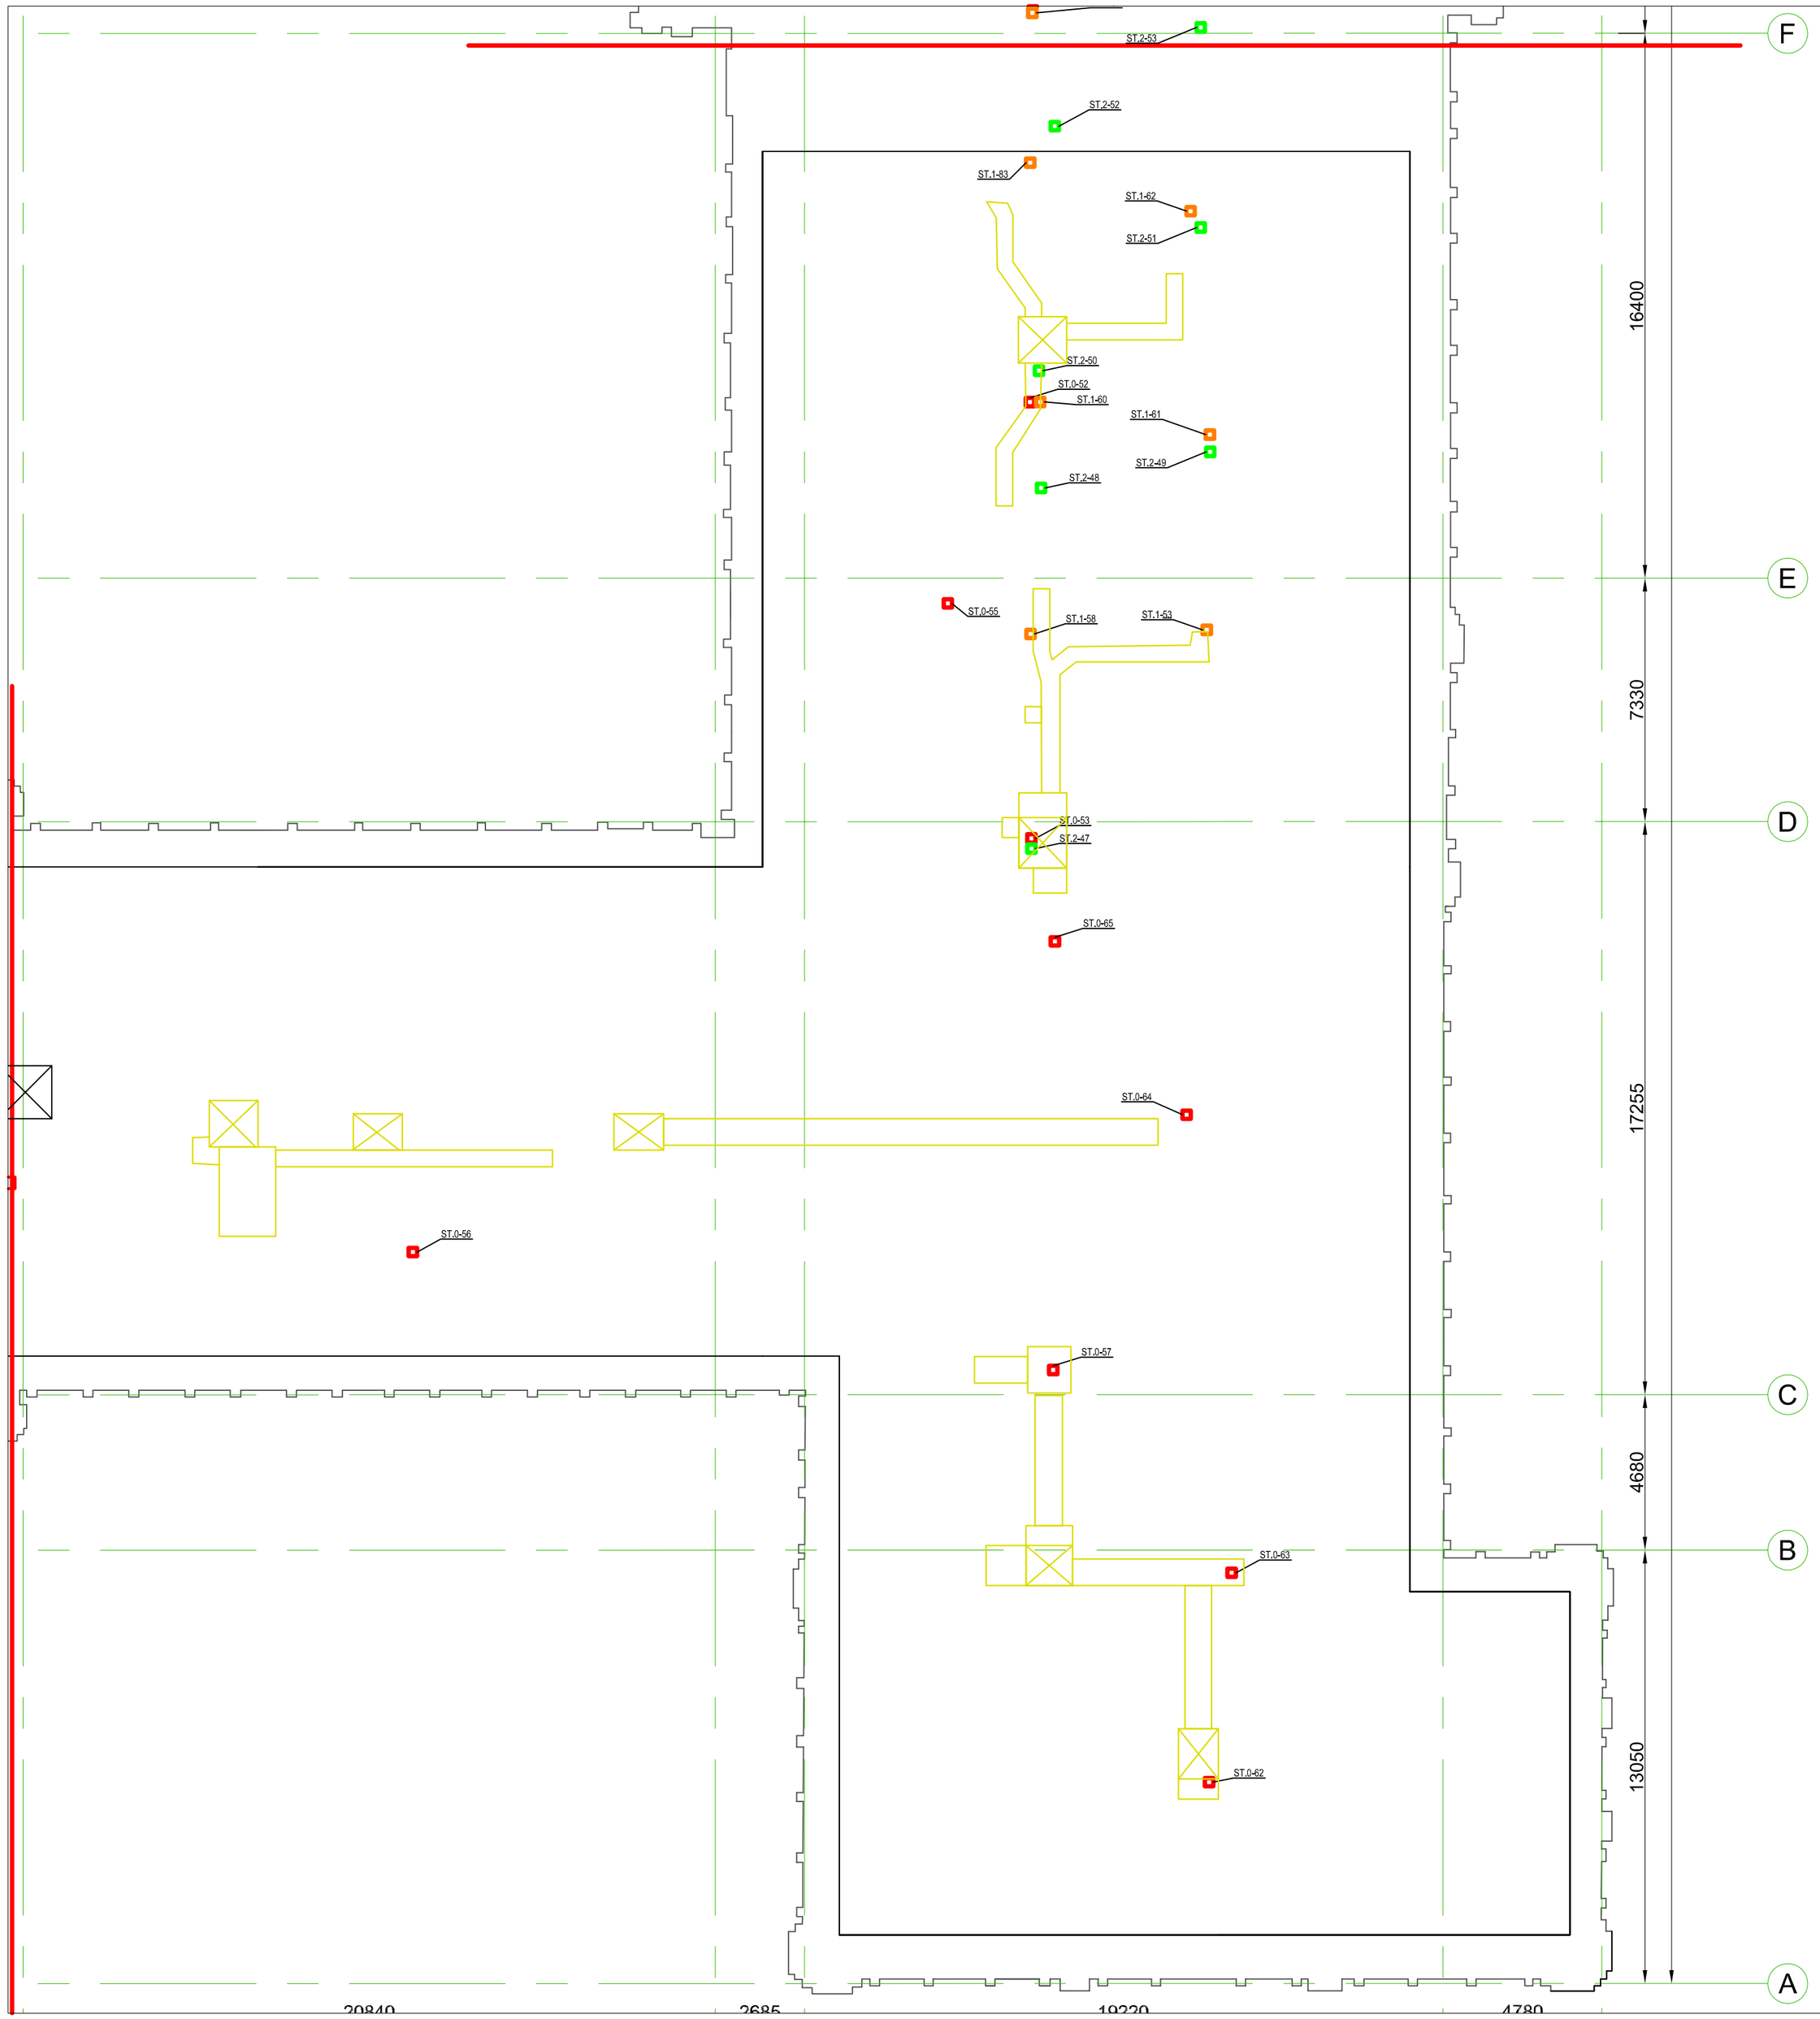

V daļa

Amats	V. Uzvārds	Paraksts	Datums	Pasūtītājs: Latvijas lauksaimniecības universitāte	Ras. marka/ Arhīva Nr.			
Būvpr. d. vad.	J.Matusevičs		10.04.2015		AVK-2015/6			
Izstrādāja	K.Tumovs		10.04.2015	Objekts: "Jelgavas pils vēdniāšanas sistēmas inventerizācija" Lielā iela 2, Jelgava	Stadija	Mērogs	Lapa	Lapas
						1:150	AVK-22	
				Bēniņu plāns (V daļa)	Būvpr. reg. Nr.3288-R			