







1. Telpas Valodu centra mācībspēkiem (visas telpas jāremontē) 3. stāvā:

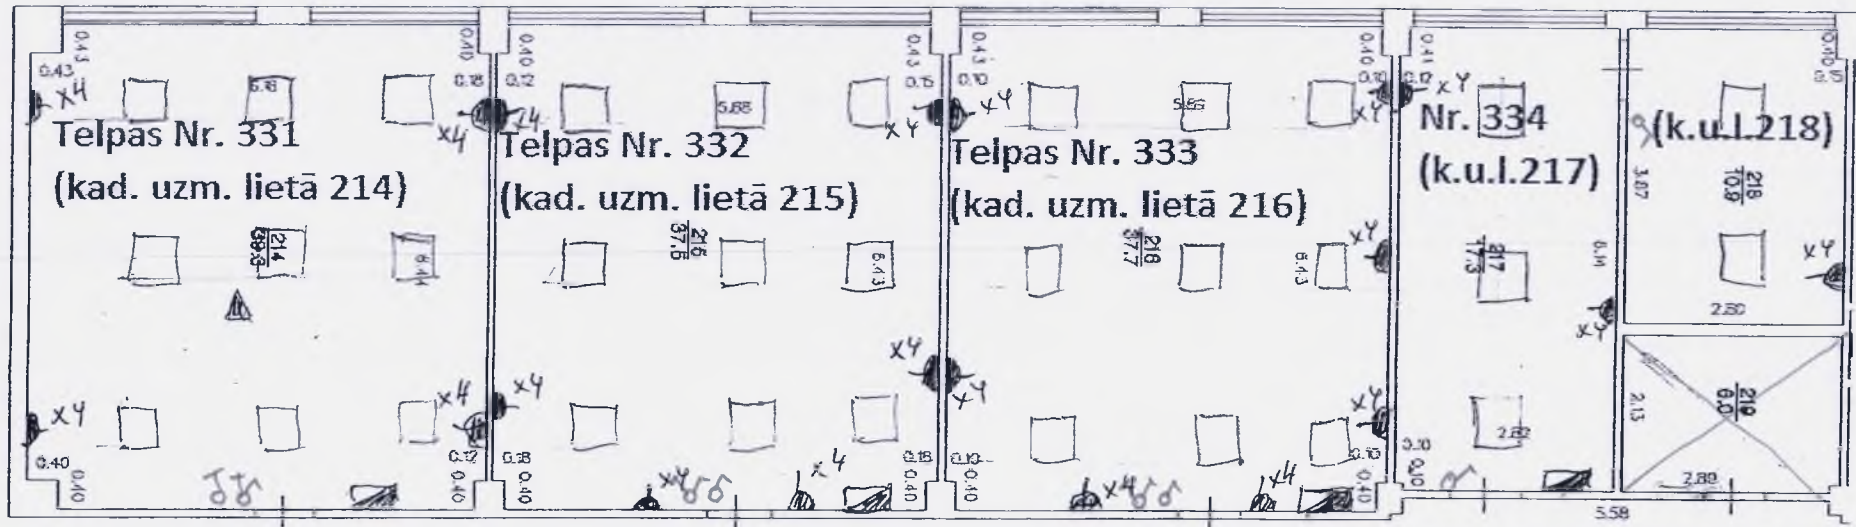

-  - zemapmetuma kontakti (1x4)
-  - projektorš
-  - telpu spēka un apgaismojuma sadales (4 grupām)
-  - ielūvejamie gaismas ķermeņi 4x18W ar LED spuldzēm
-  - apgaismojuma stāsis

