


4. stāva plāns

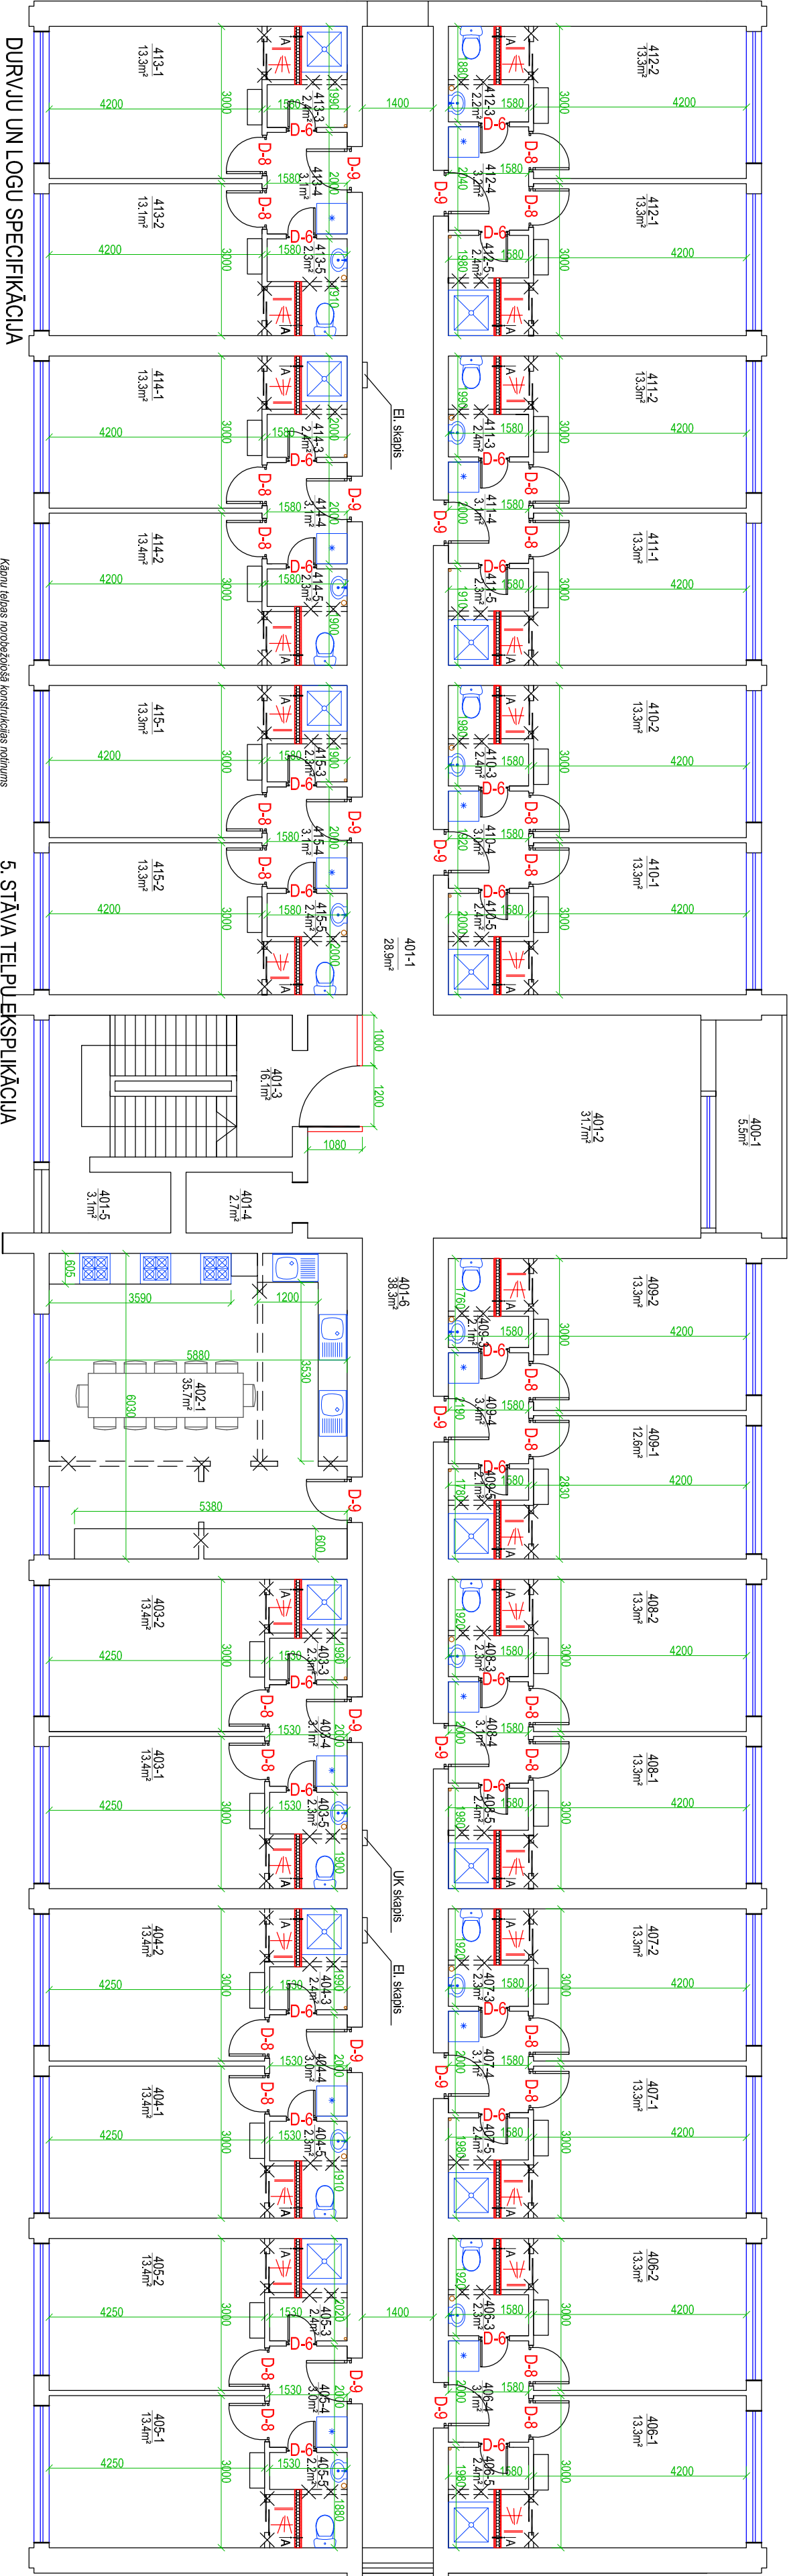

5. STĀVA TĒLPU EKSPLIKĀCIJA

Aozīm.	Skice	Alas izmēri b x h, mm	Sl.	Piezīmes
D-9		950x2100	14	veids: iekšējums materiāls: mīksts masīvkoks, beļķāts un lakots krāsā (ārpuse / iekšpuse): dabīgs koks/ dabīgs koks Sīdzaņas, ar sīkskēni
D-8		850x2100	26	veids: iekšējums materiāls: MDF krāsā (ārpuse / iekšpuse): balta durvju slēdzene, bez sliekšņa
D-6		650x2100	26	veids: iekšējums materiāls: MDF krāsā (ārpuse / iekšpuse): balta tualešu durvju slēdzene, bez sliekšņa ar mitrumizturīgu pārklājumu, vēdināšanas režīmā.

Nr.p.k.	Nosaukums	Plaštība,m²
400-1	Lodziņa	5,5
401-1	Galēnis	28,9
401-2	Halle	31,7
401-3	Kāpņu telpa	16,1
401-4	Pārģeļņa	2,7
401-5	Galēnis	3,1
401-6	Galēnis	38,3
402-1	Vitrīve	35,5
403-1	Istaba	13,4
403-2	Istaba	13,4
403-3	Dušu telpa	2,3
403-4	Priekštelpa	3,1
403-5	Istaba	2,3
404-1	Istaba	13,4
404-2	Istaba	13,4
404-3	Dušu telpa	2,4
404-4	Priekštelpa	3,0
404-5	Tualete	2,3
405-1	Istaba	13,4
405-2	Istaba	13,4

Nr.p.k.	Dušu telpa	2,4	409-5	Tualete	2,1
405-4	Priekštelpa	3,0	410-1	Istaba	13,3
405-5	Tualete	2,2	410-2	Istaba	13,3
406-1	Istaba	13,3	410-3	Dušu telpa	2,4
406-2	Istaba	13,3	410-4	Priekštelpa	3,0
406-3	Dušu telpa	2,3	410-5	Tualete	2,4
406-4	Priekštelpa	3,1	411-1	Istaba	13,3
406-5	Tualete	2,4	411-2	Istaba	13,3
407-1	Istaba	13,3	411-3	Dušu telpa	2,4
407-2	Istaba	13,3	411-4	Priekštelpa	3,1
407-3	Dušu telpa	2,3	411-5	Tualete	2,3
407-4	Priekštelpa	3,1	412-1	Istaba	13,3
407-5	Istaba	2,4	412-2	Dušu telpa	13,3
408-1	Istaba	13,3	412-3	Priekštelpa	3,1
408-2	Dušu telpa	2,3	412-4	Tualete	2,3
408-3	Istaba	13,3	412-5	Istaba	13,5
408-4	Priekštelpa	3,1	413-1	Istaba	13,1
408-5	Tualete	2,4	413-2	Dušu telpa	2,4
409-1	Istaba	12,6	413-3	Priekštelpa	3,1
409-2	Istaba	13,3	413-4	Tualete	2,3
409-3	Dušu telpa	2,1	414-1	Istaba	13,3
409-4	Priekštelpa	3,4			

414-2	Istaba	13,4
414-3	Dušu telpa	2,4
414-4	Priekštelpa	3,1
414-5	Tualete	2,3
415-1	Istaba	13,3
415-2	Dušu telpa	2,3
415-3	Priekštelpa	3,4
415-4	Tualete	2,4
415-5	Kopā:	594,3

APZĪMĒJUMI:

Esotās saglabājamās konstrukcijas

Demontējamas konstrukcijas

Jaunizveidota mūra siena

Sienas skapis

Aizmūrējama sienas daļa

Istabas - telpas nr.

13,0m²

telpas platība

Iekļaujama sienas skapja divdabju bēdams durvis

Pasūtītājs:		Pasūtītājs:
Latvijas Lauksaimniecības Universitāte		29/2016
Objekts:		Stādīja
"LU 9. divnodaļa iestādes 1.4.5. stāva telpu		Lapa
"Vienkārša renovācija"		Lapu sk.
Kristiņa Helmaņa ielā 2, Jēgava		AR-1
Izstrādāja: T. Sima		
Proj. vad. I. Brakinskā		
4. stāva plāns		
M 1:100		
SIA "MAMES PLUSS"		
Jēgavas, K. Bērma ielā 11-1, LV3001, 987,645,020,055,0.		
Tālrunis: 94 4563234773		