


U~400V
~230V

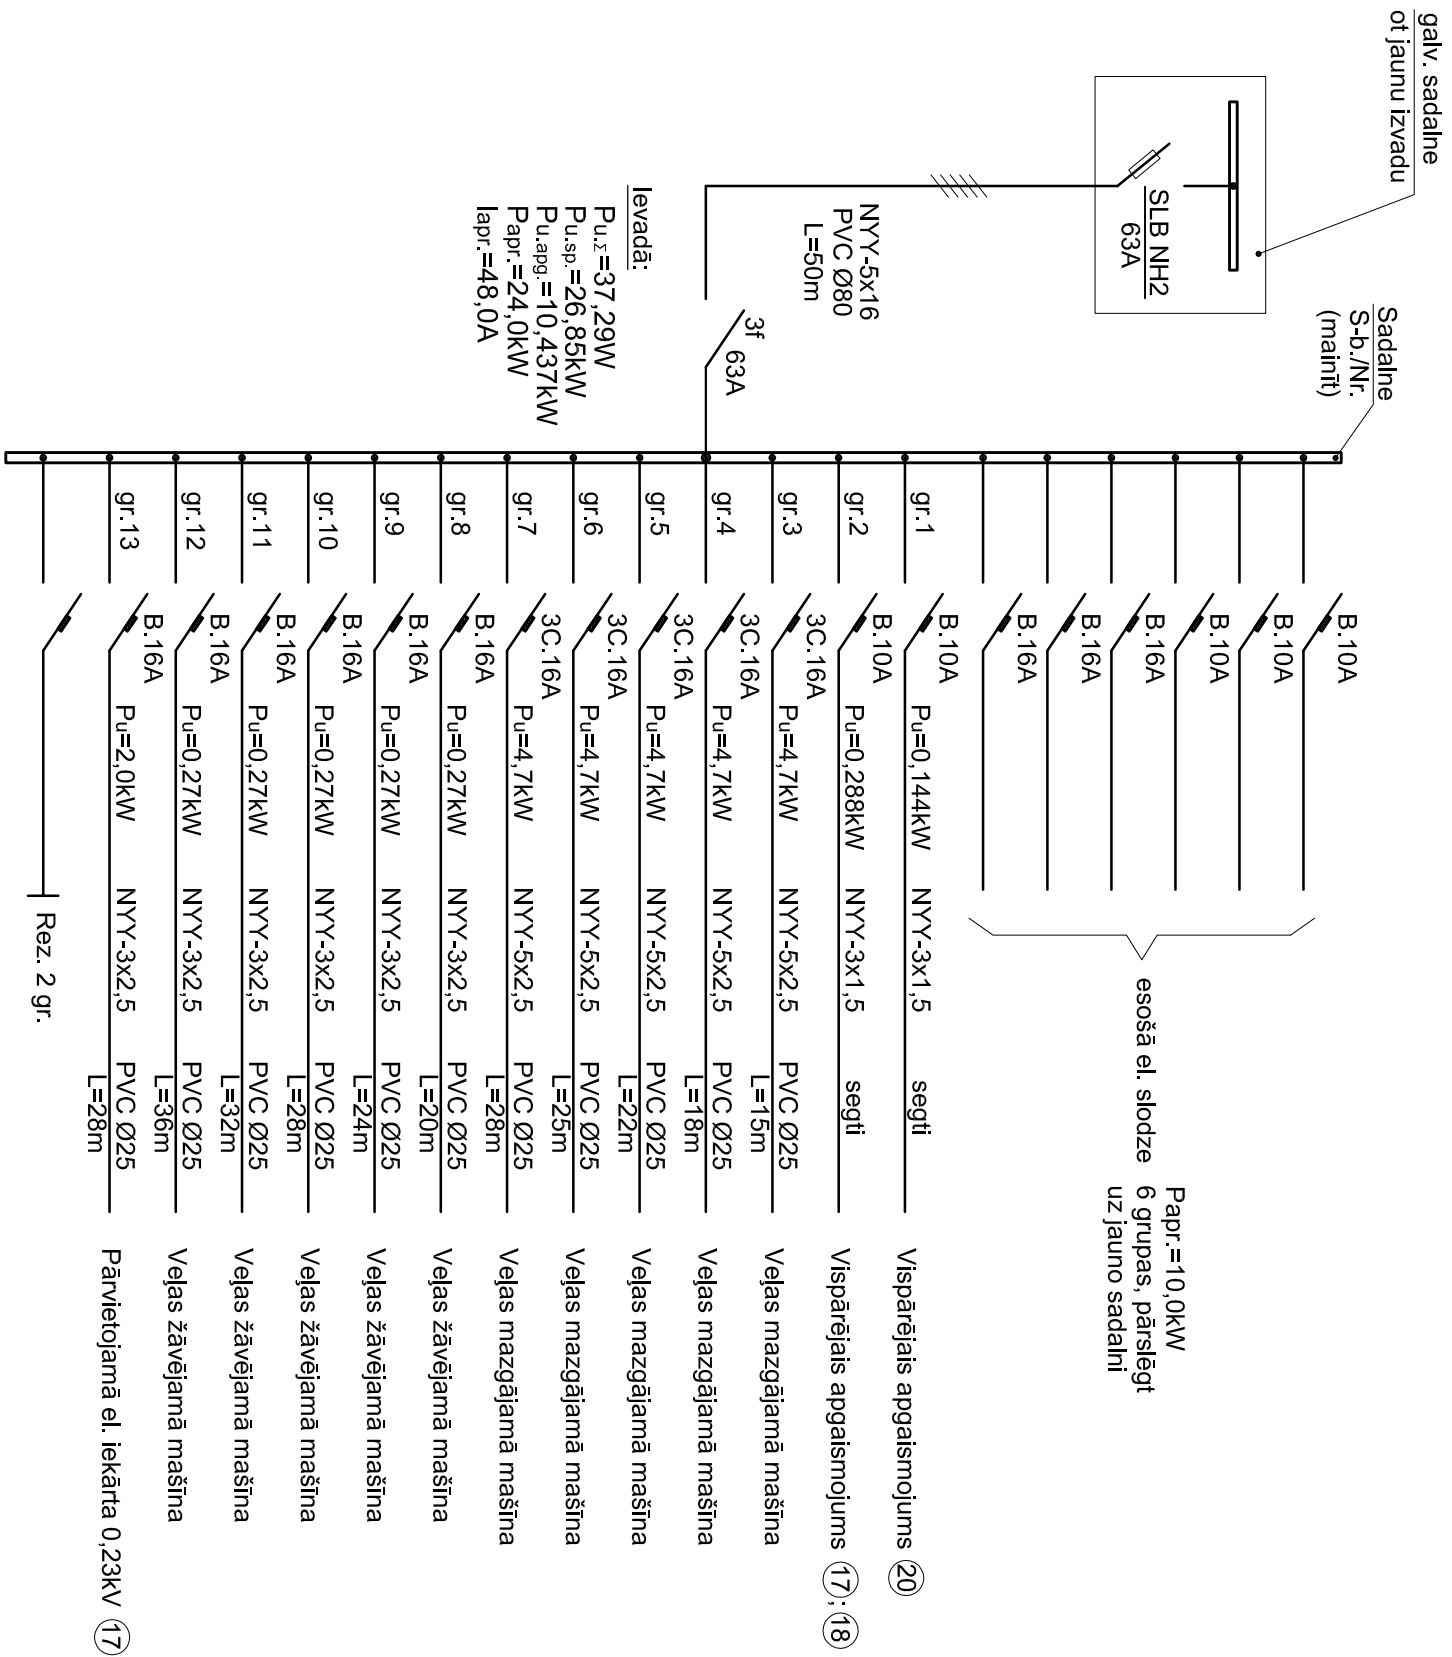

					Pasūtājs:	Pasūt. Nr.		
					Latvijas Lauksaimniecības universitāte	29/2016		
					Objekts: "LLU 9. dienesta viesnīcas 1.4.5. stāva telpu vienkāršota renovācija" Krišapa Heimaņa iela 2, Jelgava	Stadija	Lapa	Lapu sk.
						VR	EI-5	
			Paraksts	Dat.	Neitrās velas pieņemšanas un mazgātves spēka el. iekārtas un el. apgaism. plāni, shēma M 1:50	SIA "NAMEIS PLUS"		
Izstrādāja	M. Kudrjavceva					Jelgava, Kr. Barona iela 17; LV-2001; tālrunis +371 2633025630, Viedzīde Nr. 46803024773		
						