


CAURUĻVADU TRASĒJUMA AKSONOMETRISKĀ SHĒMA

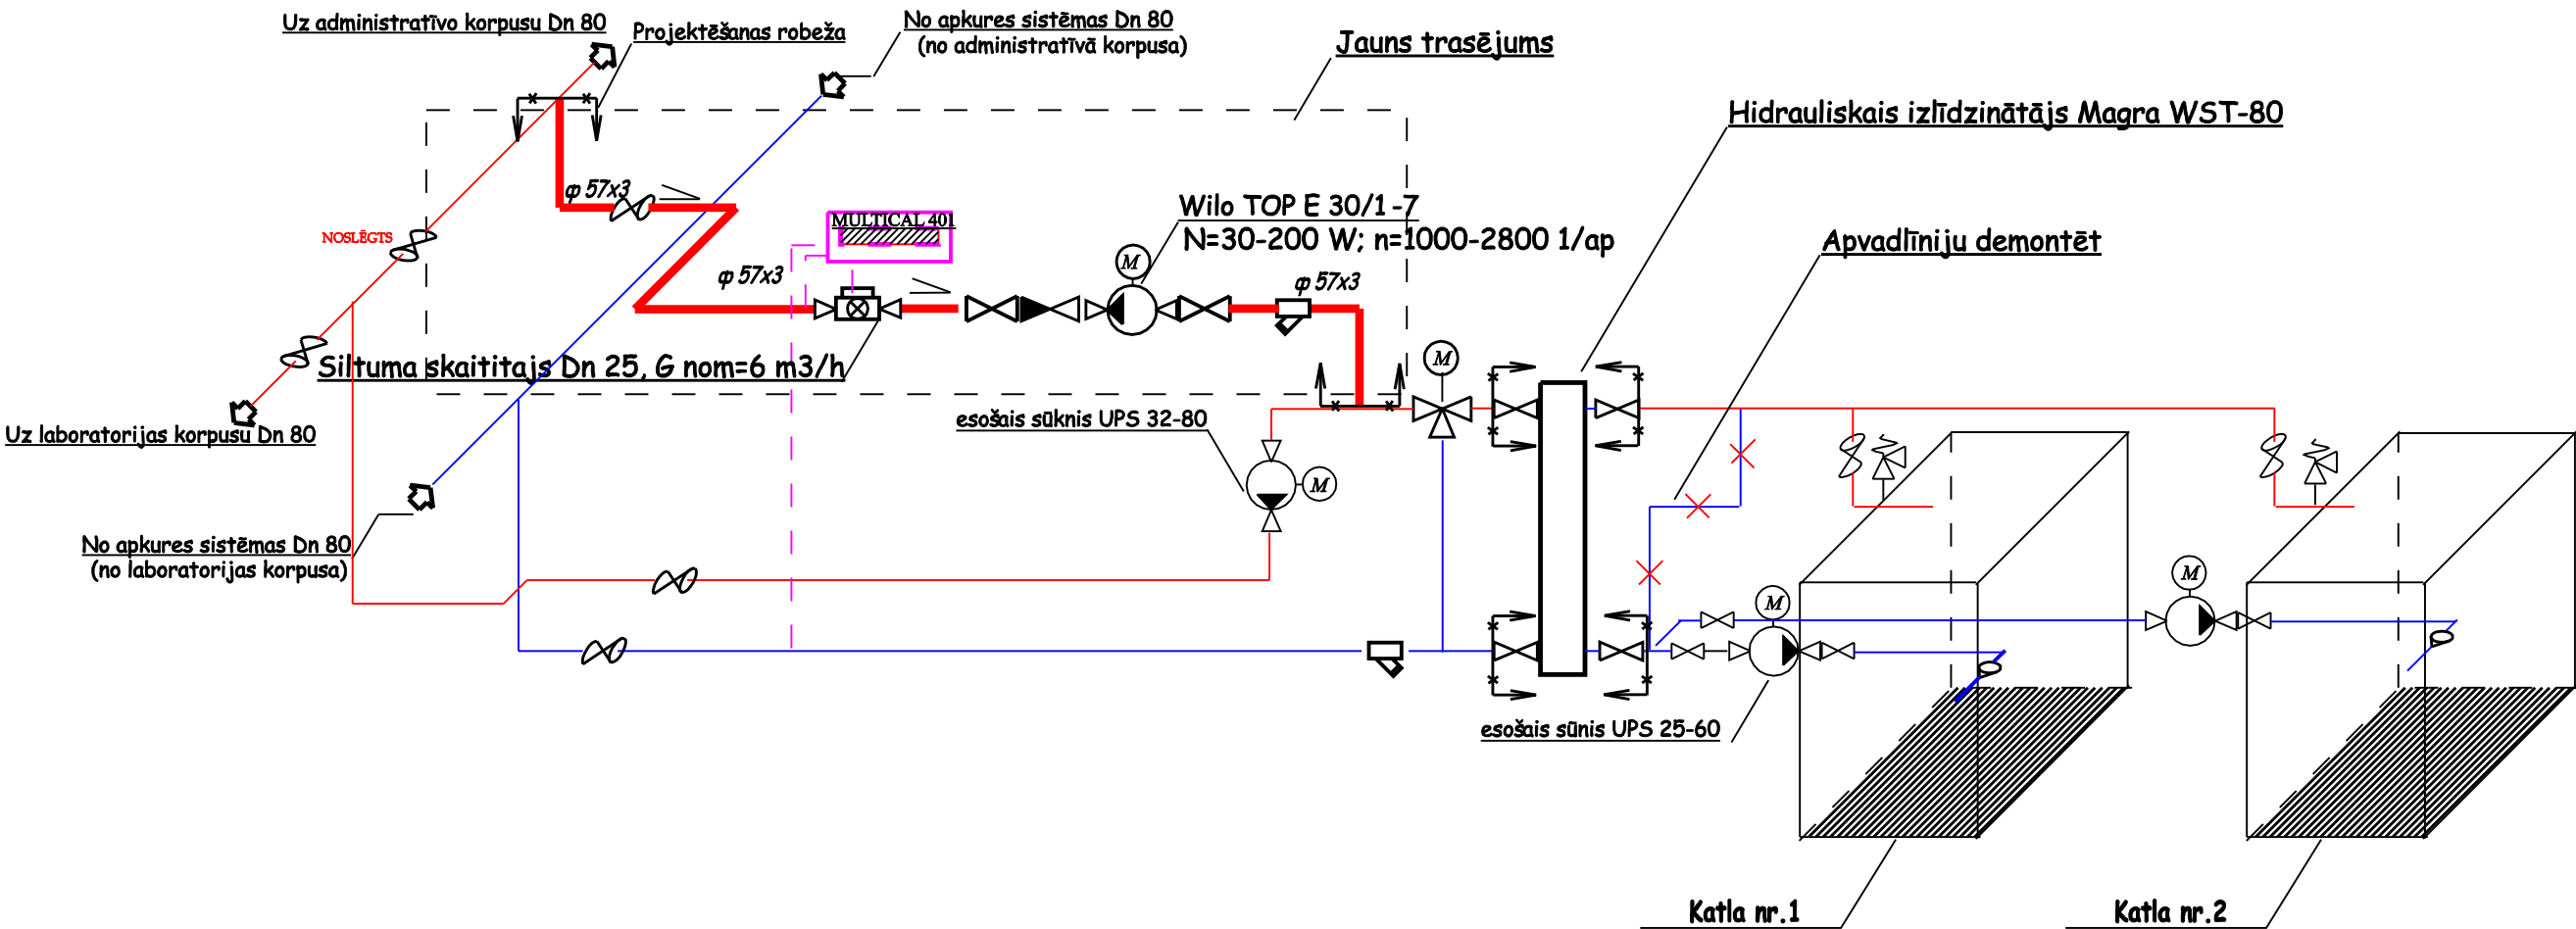

PIEZĪMES:

1. Noslēgarmatūras, filtru, siltumenerģijas skaitītāja un sadales kolektora izvietojumu katla telpā precizēt montāžas gaitā, ievērojot principiālās shēmas prasības.
2. Iekārtu uzstādīšanu, tipizmēru un apstaites shēmu precizēt montāžas gaitā atbilstoši iekārtu izgatavotāju norādījumiem.
3. Pēc montāžas darbu veikšanas veikt sistēmas hidroisko pieregulēšanu.

<div><div><div><div></div><div></div><div></div></div><div><div></div><div></div><div></div></div><div><div></div><div></div><div></div></div></div><div><div><div></div><div></div><div></div></div><div><div></div><div></div><div></div></div><div><div></div><div></div><div></div></div></div><div><div><div></div><div></div><div></div></div><div><div></div><div></div><div></div></div><div><div></div><div></div><div></div></div></div></div> <div><div><div></div><div></div><div></div></div><div><div></div><div></div><div></div></div><div><div></div><div></div><div></div></div></div> <div><div><div></div><div></div><div></div></div><div><div></div><div></div><div></div></div><div><div></div><div></div><div></div></div></div> <div><div><div></div><div></div></div></div>			
---	--	--	--