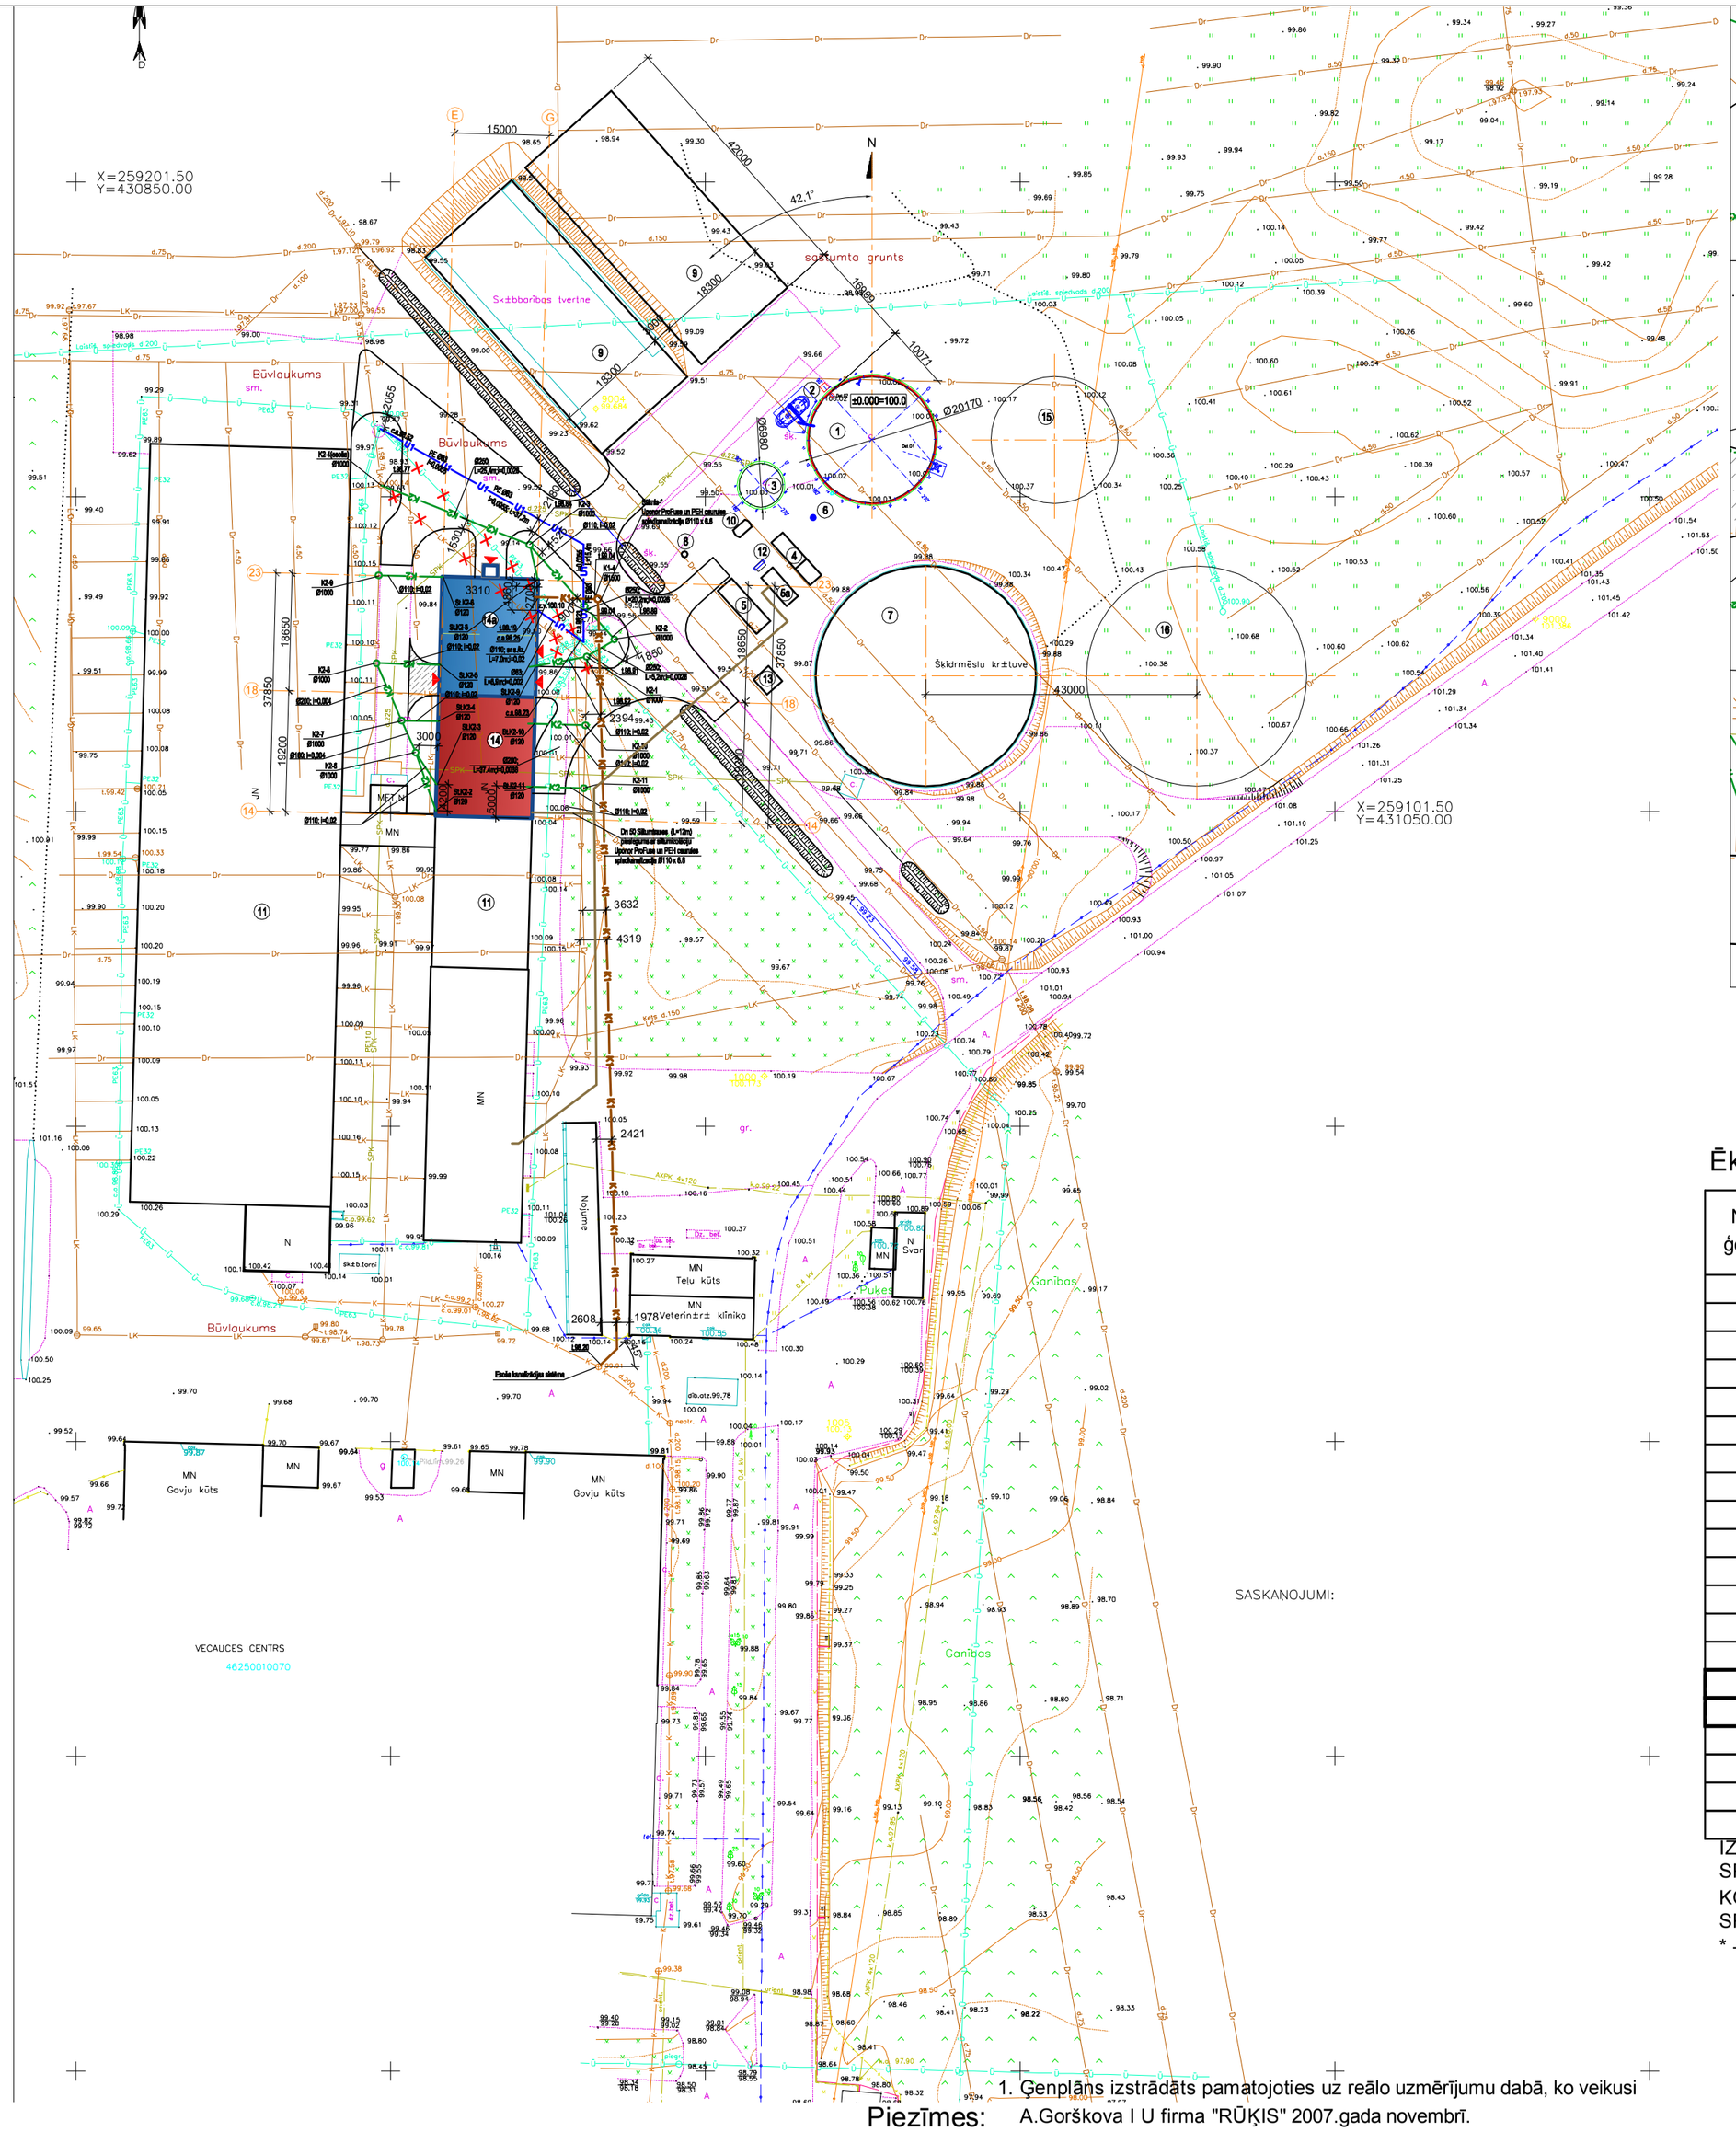

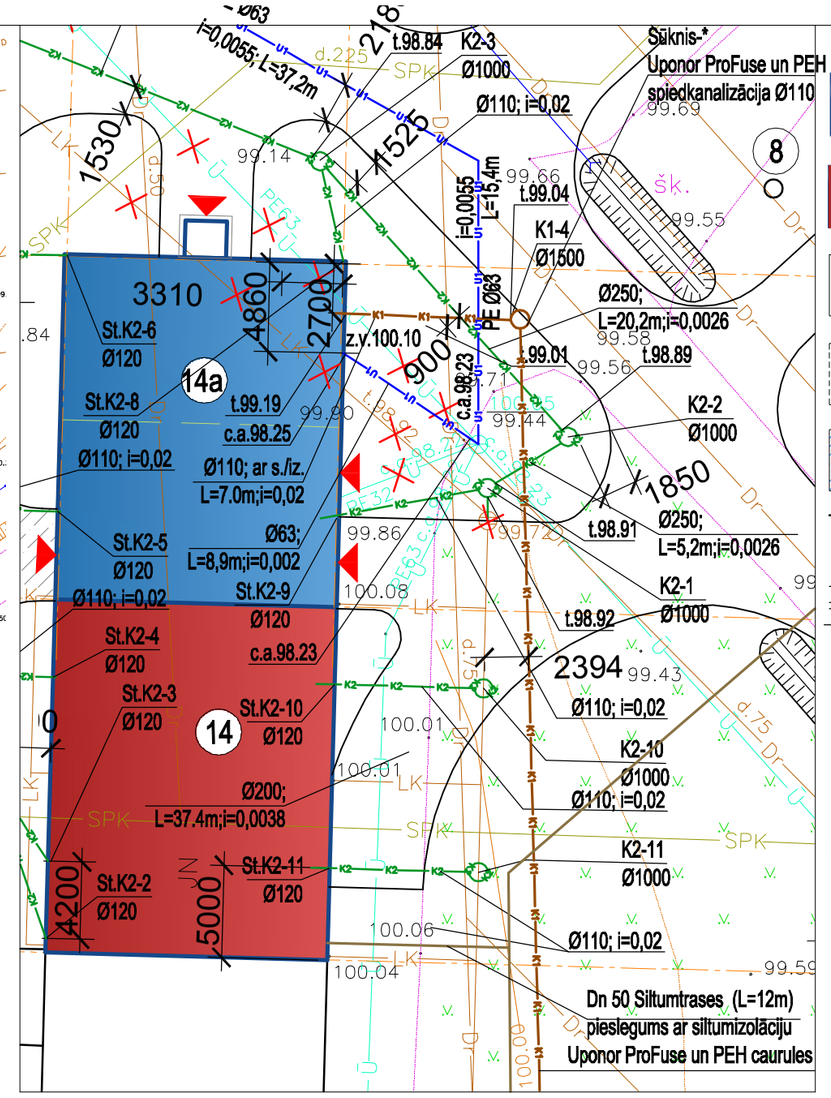

Pieņemtie apzīmējumi:

- 1 KĀRTA jaunbūve/rekonstrukcija
- 2 KĀRTA rekonstrukcija
- esošās ēkas un būves
- perspektīvē paredzamās ēkas un būves
- jaunveidojamie asfaltbetona segumi
- jaunproj. nogāzes
- jaunproj. notekgrāvji

Ēkas ūdensvada pieslēgums:

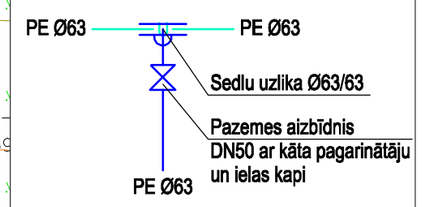

Pieņemtie UKT tīklu apzīmējumi:

U1	Projektējamais (perspektīvais) ūdensvads	U	Esošais ūdensvads
K1	Projektējamā (perspektīvā) sadzīves kanalizācijas spiedvads	K	Esošā sadzīves kanalizācija
K2	Projektējamā (perspektīvā) lietus kanalizācija	LK	Esošā lietus kanalizācija
	Biogāzes koģenerācijas stacijas esoša siltumtrase		Demontējamie tīkli

Ēku un būvju eksplikācija

Nr. pēc ģenplāna	Nosaukums	Pielietotais projekts	Galvenie rādītāji				
			Apbūves lauk. (m2)	Kopējā platība(m2)	Tilpums (m3)	Stāvu skaits	Ugunsdr. pakāpe
1	Bioreaktors (fermenteris) 2006m3	WELtec BioPower	340		2140	-	-
2	Biomasas dozators 18m3	WELtec BioPower	15		21	-	-
3	Šķidrmēslu priekškrātuve 144 m3	WELtec BioPower	46		150	-	-
4	Sūkņu konteiners	WELtec BioPower	13.2		35.7	-	-
5	BHKW (koģen. stacijas konteiners)	WELtec BioPower	27.4		74	-	-
5a	Apkures katla 250kW konteiners	WELtec BioPower	14.8		40	-	-
6	Gāzes kondensāta atdalītāja šahta	WELtec BioPower	1		-	-	-
7	Šķidrmēslu krātuve 4100 m3	esoša	-		-	-	-
8	Gāzes izmešu deglis	Hofgas	9		8.7	-	-
9	Skābbarības bedres	individuāls	769		-	-	-
10	Degvielas tvertne	WELtec BioPower	9		18	-	-
11	Slaucamo govju ferma	esoša	-		-	-	-
12	Biogāzes dzesētājs	WELtec BioPower	1.5		1	-	-
13	Elektrotransformatoru konteiners	esoša	10.2		27.0	-	-
14	Veterinārārstu praktiskās apmac. centrs	2 kārta rekonstruk.	295.0	289.0	1285	1	U3
14-a	Veterinārārstu praktiskās apmac. centrs	1kārta jaunbūve/rek	286.0	271.7	1605	2	U3
Perspektīvā paredzamās ēkas un būves							
15	Bioreaktors (fermenteris) 2006m3						
16	Šķidrmēslu krātuve 4100 m3						
	Grants ceļa segumi	individuāls jaunbūve	480				

IZMAIŅAS:
SPIEDVADA CAURULES IZBŪVE Ø110 x6.6, IZBŪVE ZEM ZEMES SASALUMA DZIĻUMA MIN.-1.1M NOZ ZEM. VIRSMAS
KOPĒJAIS GARUMS 123,0M. SPIEDVADA CAURULI PIESLEGT ESOŠA KANALIZĀCIJAS SISTĒMA
SPIEDVADA CAURULES IZBŪVI VEIKT UZ 98.25 ATZĪMES (PIESKAŅOT UZ VIETAS PIESLEDOT PIE ESOŠAS KAN.SIST.)
* - Iegremd. kanalizācijas sūknis jauda 900W, spiediens 9m, ražība 12m3/h, komplektā ar instalācijas paliktni vertikālam pievienojumam un plūsmas pārtraucēju.

Piezīmes:

1. Ģenplāns izstrādāts pamatojoties uz reālo uzmērījumu dabā, ko veikusi A.Gorškova I U firma "RŪĶIS" 2007.gada novembrī.
2. Visi izmēri doti milimetros, augstuma atzīmes metros.
3. Sadzīves kanalizācijas izvadu no ēkas līdz pirmai akai izolēt ar siltumizolāciju.
4. Esošo komunikāciju iebūves dziļumus obligāti precizēt pirms būvdarbu uzsākšanas.
5. Plānā uzrādītas perspektīvās ŪKT tīklu trases.
6. K1-4 grodaku izbūvēt no Ø1.5m, H=2.0m akas.

Proj.d.vad.	B. Grāpēna		14.04.2011.	TEHNISKA PROJEKTA IZMAIŅAS	Stadija	Lapa	Lapas
Izstrādāja:	V.Murikovs		14.04.2011	Kanalizācijas spiedvadu izbūve,esoša siltumtrase	TP	9/9 izm.	9/9 izm.
Būvobjekts: Slaucamo govju fermas 500 govīm veterinārā bloka rekonstrukcija par veterinārārstu praktiskās apmacības centru					Arhīva Nr.	RO- 34 -2010	
Adrese: "Līgotnes", Vecauces pagasts, Auces novads					ŪK		
Pasūtītājs: SIA "LLU macību un pētījumu saimniecība "Vecauce" "							
		Sert.Nr.50-3541		Veterinārārstu praktiskās apmacības centrs	Stadija	Lapa	Lapas
Proj.d.vad.	B. Grāpēna		XII. 2010.g		TP	9	9
				UKT tīklu ģenerālplāns M1:500	SIA"K.V.A.M." Reģ. Nr. LV 43603038468 Būvkomersanta reģ.Nr.7281-R		