PIRMĀ STĀVA IZBŪVES PLĀNS M1:100

PAGARINĀJUMS AR JAUNAM KONSTRUKCIJAM - 13650

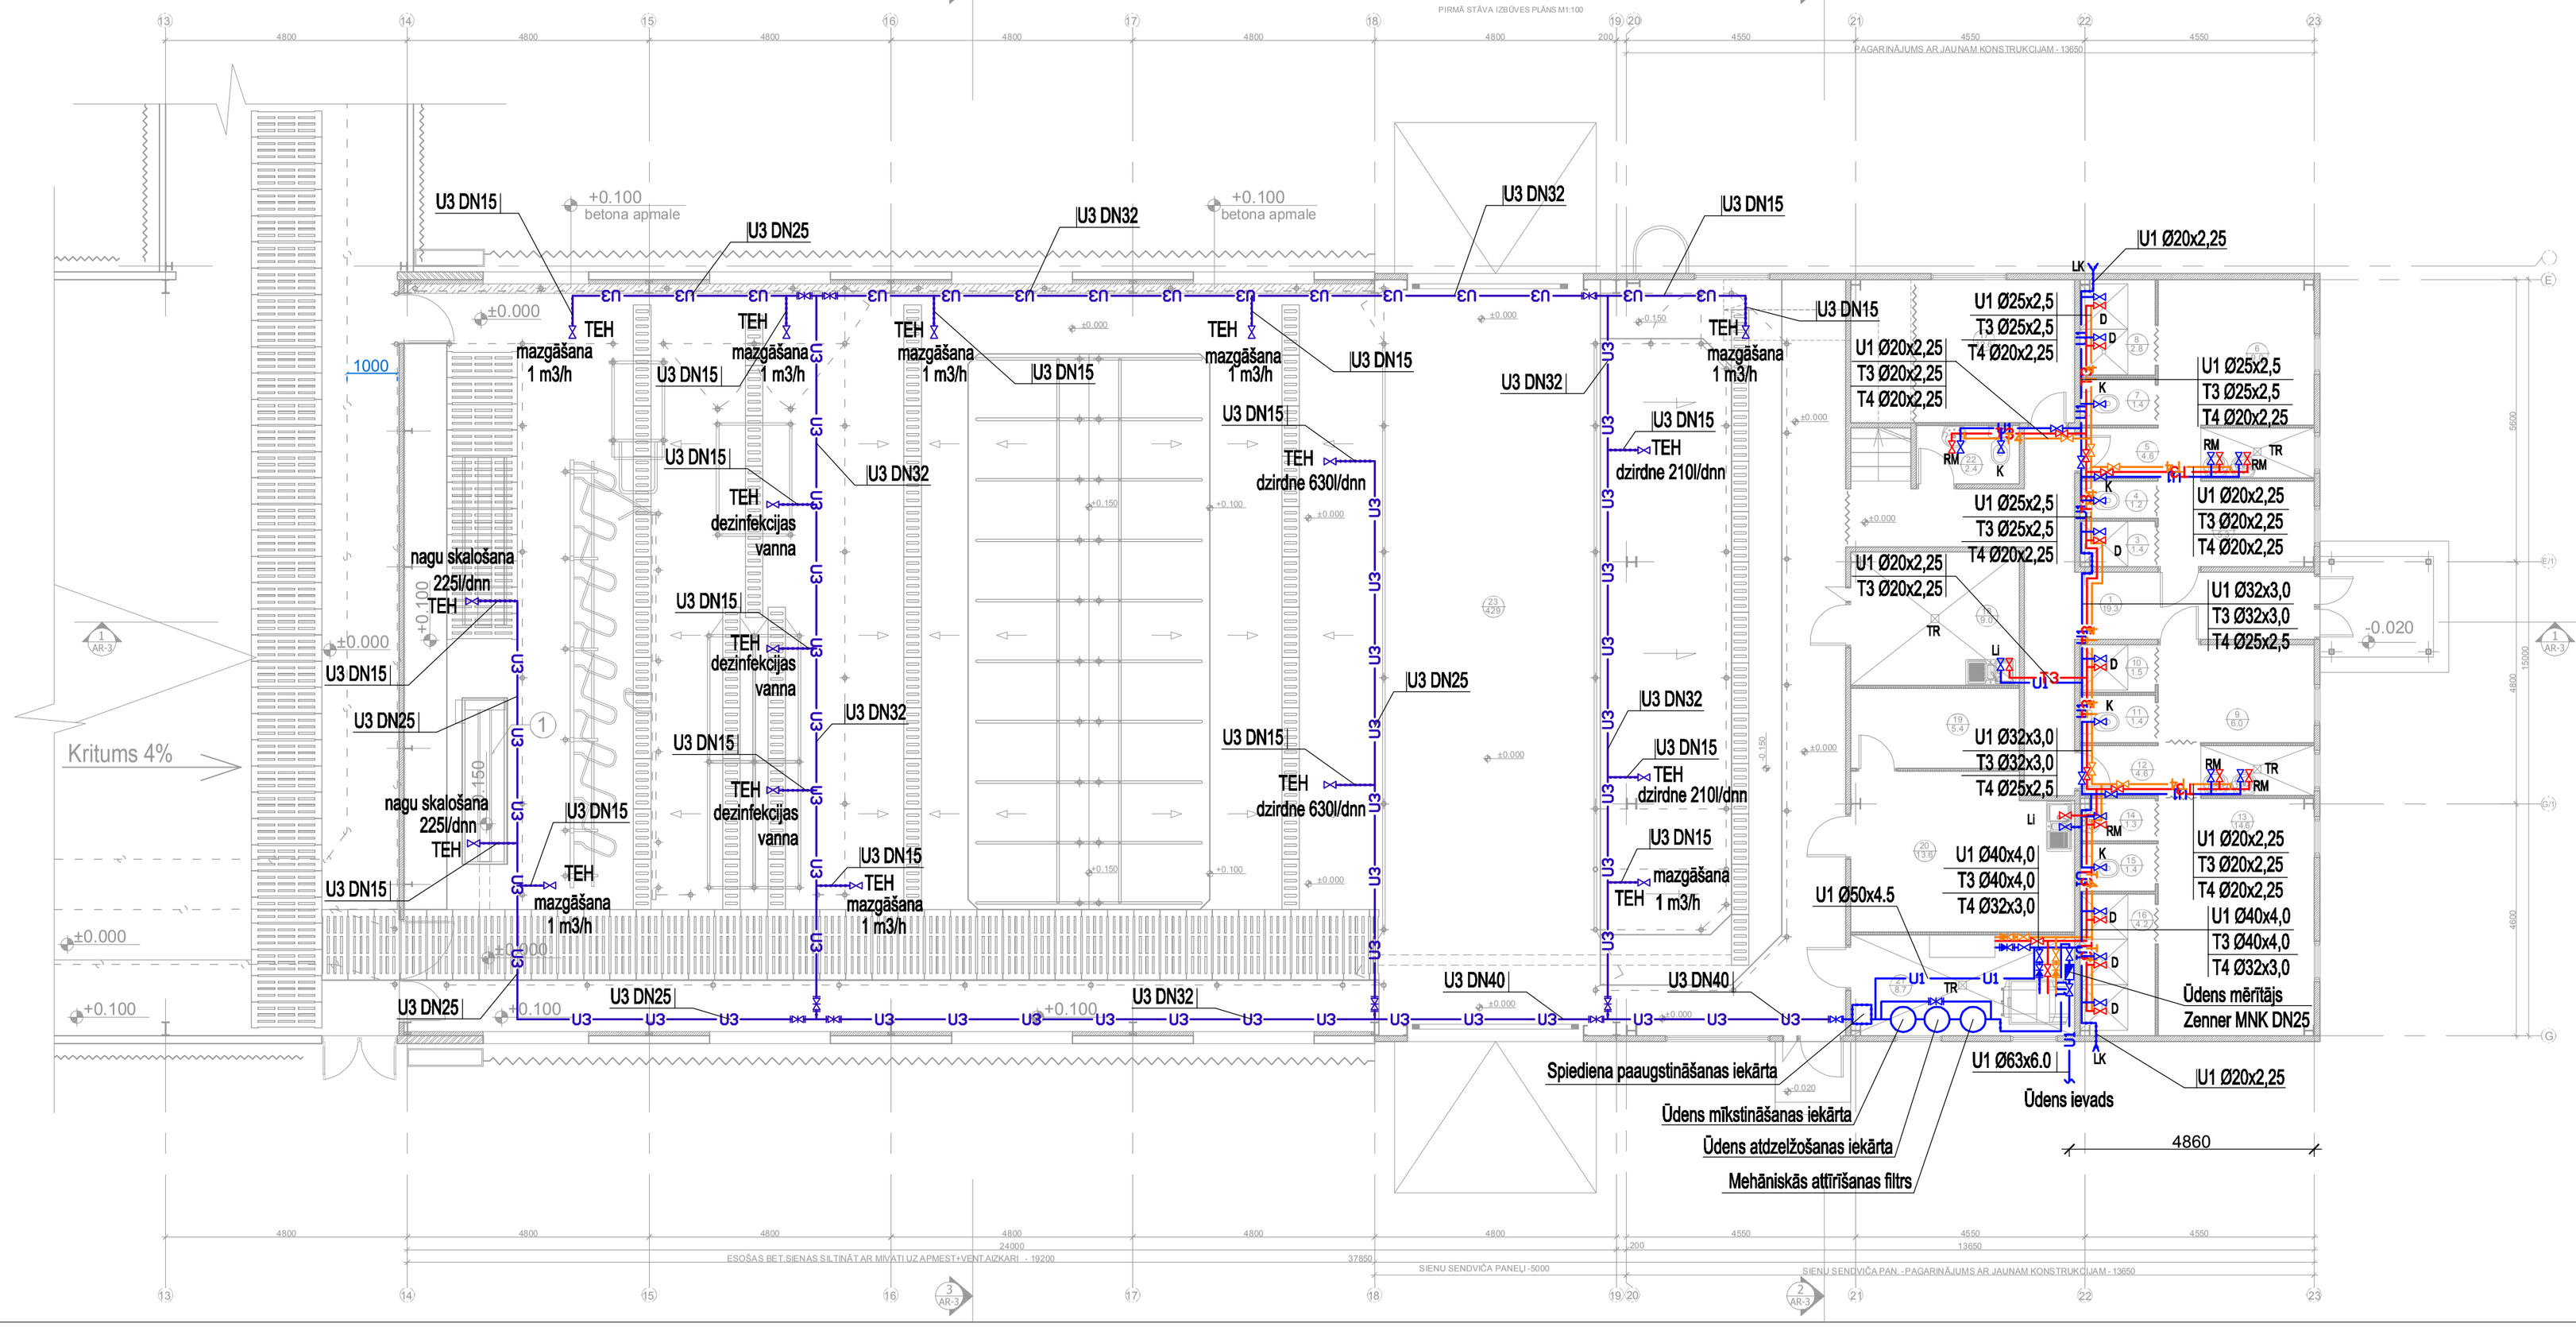

PIRMĀ STĀVĀ TELPU EKSPLIKĀCIJA

Nr.	Telpas nosaukums	Grīdas tips pēc projekta	Platība (m^2)
1.	GAITENIS	1	19.3 M²
2.	VETĀRSTU UN PASNIEDZEJU ĢĒRBTUVE	1	5.3 M²
3.	DUŠAS TELPA	1	1.4 M²
4.	WC	1	1.2 M²
5.	PRIEKŠTELPA	1	4.6 M²
6.	VIRIEŠU ĢĒRBTUVE	1	9.0 M²
7.	WC	1	1.4 M²
8.	DUŠAS TELPA	1	2.8 M²
9.	SIEVIEŠU ĢĒRBTUVE	1	6.0 M²
10.	DUŠAS TELPA	1	1.5 M²
11.	TUALETE	1	1.4 M²
12.	PRIEKŠTELPA	1	4.6 M²
13.	STUDENTU ĢĒRBTUVES	1	14.6 M²
14.	TELPA ROKU MAZG.	1	1.3 M²
15.	WC	1	1.4 M²
16.	DUŠAS TELPA	1	4.2 M²
17.	VĒTERINĀRĀRSTA KABINETS	1	12.6 M²
18.	APARATŪRAS UN INSTRUMENTU NOLIKTAVA	1	9.0 M²
19.	MEDIKAMENTU NOLIKTAVA	1	5.4 M²
20.	LABORATORIJA	1	13.6 M²
21.	TEHNISKĀ TELPA	1	8.7 M²
22.	WC	1	2.4 M²
23.	GOVJU VETBLOKS	1	429.0 M²
	KOPĀ		560.7 M²

APZIMEJUMI:	
U1	Projektējamais sadzīves ūdensvads
T3	Projektējamais karstā ūdens padeves vads
T4	Projektējamais karstā ūdens cirkulācijas ūdensvads
U3	Projektējamais saimniecības ūdensvads
⋈	Lodveida ventilis
⋈	Vienvirziena vārsts
	Manometrs
	Ūdens mērītājs
LK	Laistīšanas krāns
RM	Roku mazgātne
Li	Laboratorijas izlietne
TEH	Tehnoloģiskā iekārta
D	Duša
K	Klozetpods

Piezīmes:
1) Aukstā ūdens caurules izolēt ar pretkondensātizolāciju 19mm.
2) ŪK plānus skatīt kopā ar -AR; -BK;-AVK;-EL daļu rasējumiem.
3) Karstā un cirkulācijas ūdens caurules izolēt ar siltumizolāciju 30-40 mm (skat. specifikāciju).
4) Cauruļvadus vetblokā montēt no nerūsējošā tērauda caurulēm un izolēt ar siltumizolāciju.
5) Plānus skatīt kopā ar izometriskajām shēmām.
6) Rasējumā doti principiālie detaļu risinājumi.
7) Ventiļiem un balansēšanas vārstiem ierīkot piekļuves lūkas.
8) Caurules vetblokā izbūvēt zem griestiem; saimniecības daļā - zemgrīdas kanālā .

Būvobjekts: Slaucamo govju fermas 500 govīm veterinārā bloka rekonstrukcija par veterinārārstu praktiskās apmacības centru				Arhīva Nr.	RO- 34 -2010
Adrese: "Līgotnes", Vecauces pagasts, Auces novads					ŪK
Pasūtītājs: SIA "LLU macību un pētijumu saimniecība "Vecauce" "				Stadija	Lapa / Lapas
		Sert.Nr.50-3541		Veterinārārstu praktiskās apmacības centrs	TP / 2 / 9
Proj.d.vad.	B. Grāpēna		XII. 2010.g.		
				Ēkas 1. stāva plāns ar U1;U3;T3;T4 tīkliem	M1:100
				M. SIA"K.V.A.M." A. Reģ. Nr. LV 43603038468 V. Būvkomersanta reģ.Nr.7281-R K. Akadēmijas ielā 2-22, Jelgava LV-3001	