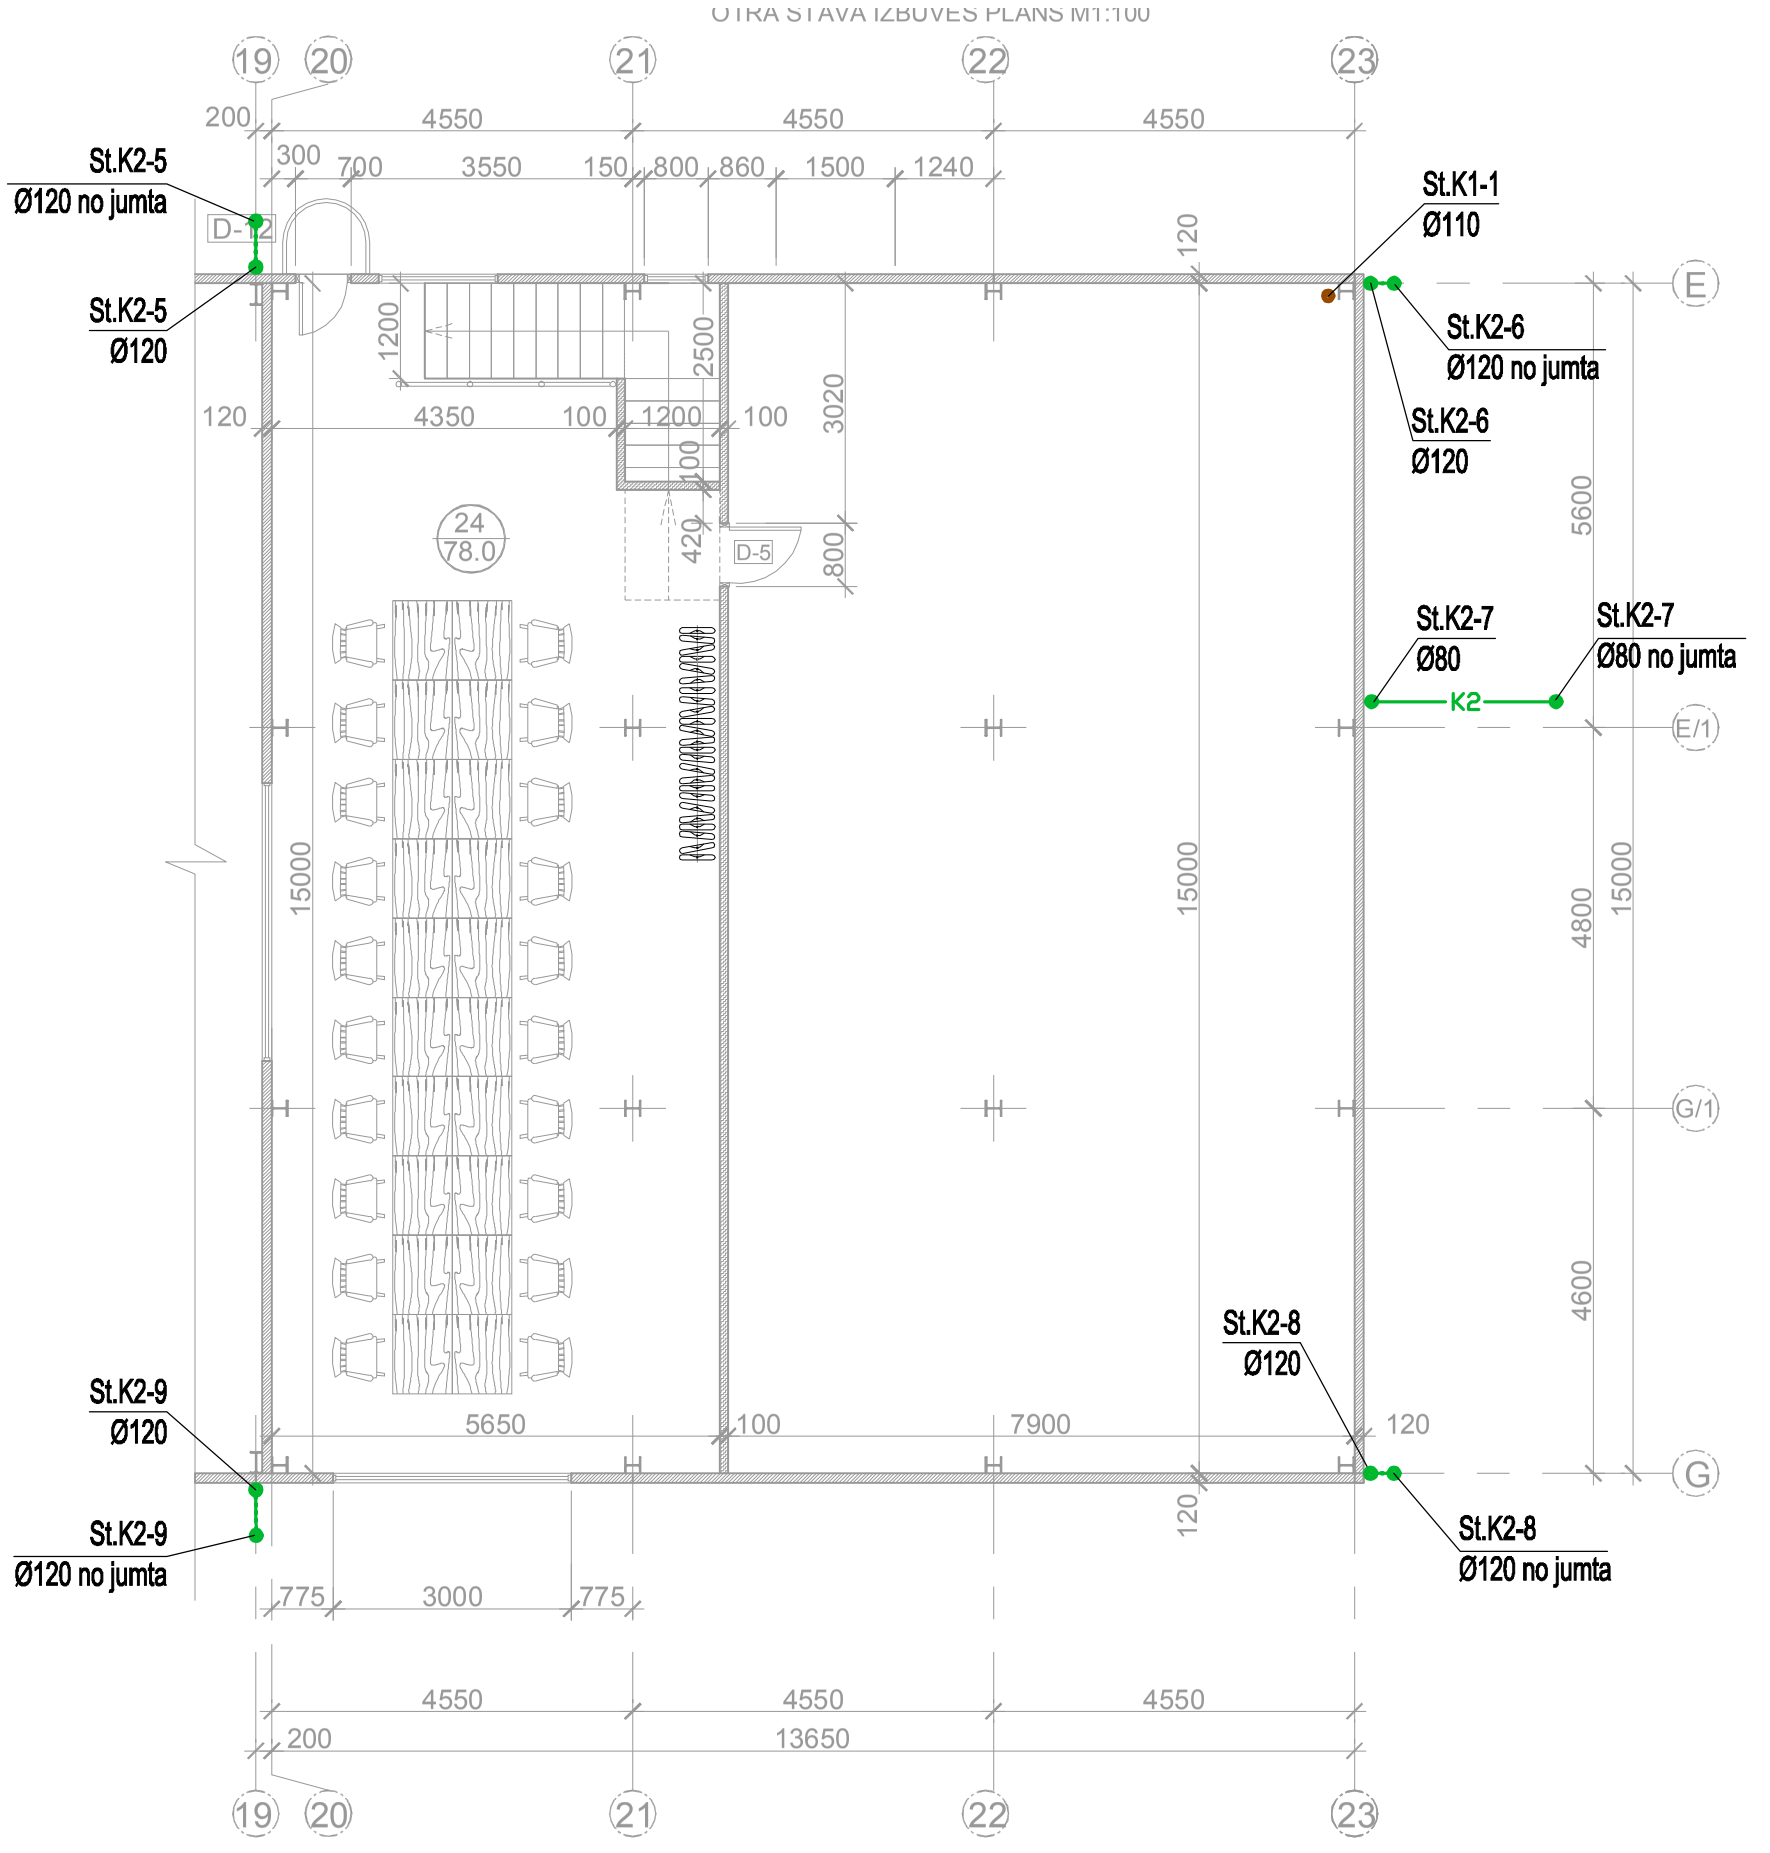

OTRĀ STĀVĀ TELPU EKSPLIKĀCIJA

Nr.	Telpas nosaukums	Grīdas tips pēc projekta	Platība (m^2)
24.	MACĪBU TELPA	3	78.0 M²
	KOPĀ 2 STĀVS		78.0 M²

APZĪMĒJUMI:	
	Projektējamā jumta rene
K2 K2	Projektējamā lietus kanalizācija
St.K1-1 Ø110	Projektējamais sadzīves kanalizācijas stāvvads
St.K2-1 Ø120	Projektējamais lietus kanalizācijas stāvvads

Piezīmes:

1) Kanalizācijas stāvvadu ventilācijas galus izbūvēt 0,5m augstumā virs jumta.
2) ŪK plānus skatīt kopā ar -AR; -BK;-AVK;-EL daļu rasējumiem.
3) Kanalizācijas iekšējo stāvvadu montēt ar pretkondensātizolāciju 9mm.
4) Plānus skatīt kopā ar izometriskajām shēmām.
5) Rasējumā doti principiālie detaļu risinājumi.
6) Grīdas kritumu veidot trapu virzienā.
7) Uz ārējiem lietus kanalizācijas stāvvadiem uzstādīt revīzijas.

Būvobjekts: Slaucamo govju fermas 500 govīm veterinārā bloka rekonstrukcija par veterinārārstu praktiskās apmacības centru
Adrese: "Līgotnes", Vecauces pagasts, Auces novads
Pasūtītājs: SIA "LLU macību un pētijumu saimniecība "Vecauce" "

Arhīva Nr. RO- 34 -2010

ŪK

					Stadija	Lapa	Lapas
		Sert.Nr.50-3541		Veterinārārstu praktiskās apmacības centrs			
Proj.d.vad.	B. Grāpēna		XII. 2010.g.		TP	4	9
				Ēkas 2. stāva plāns ar K1;K2 tīkliem	M. SIA"K.V.A.M."		
					A. Reģ. Nr. LV 43603038468		
				M1:100	V. Būvkomersanta reģ.Nr.7281-R		
					K. Akadēmijas ielā 2-22, Jelgava LV-3001		