



TTKis  
400/230V

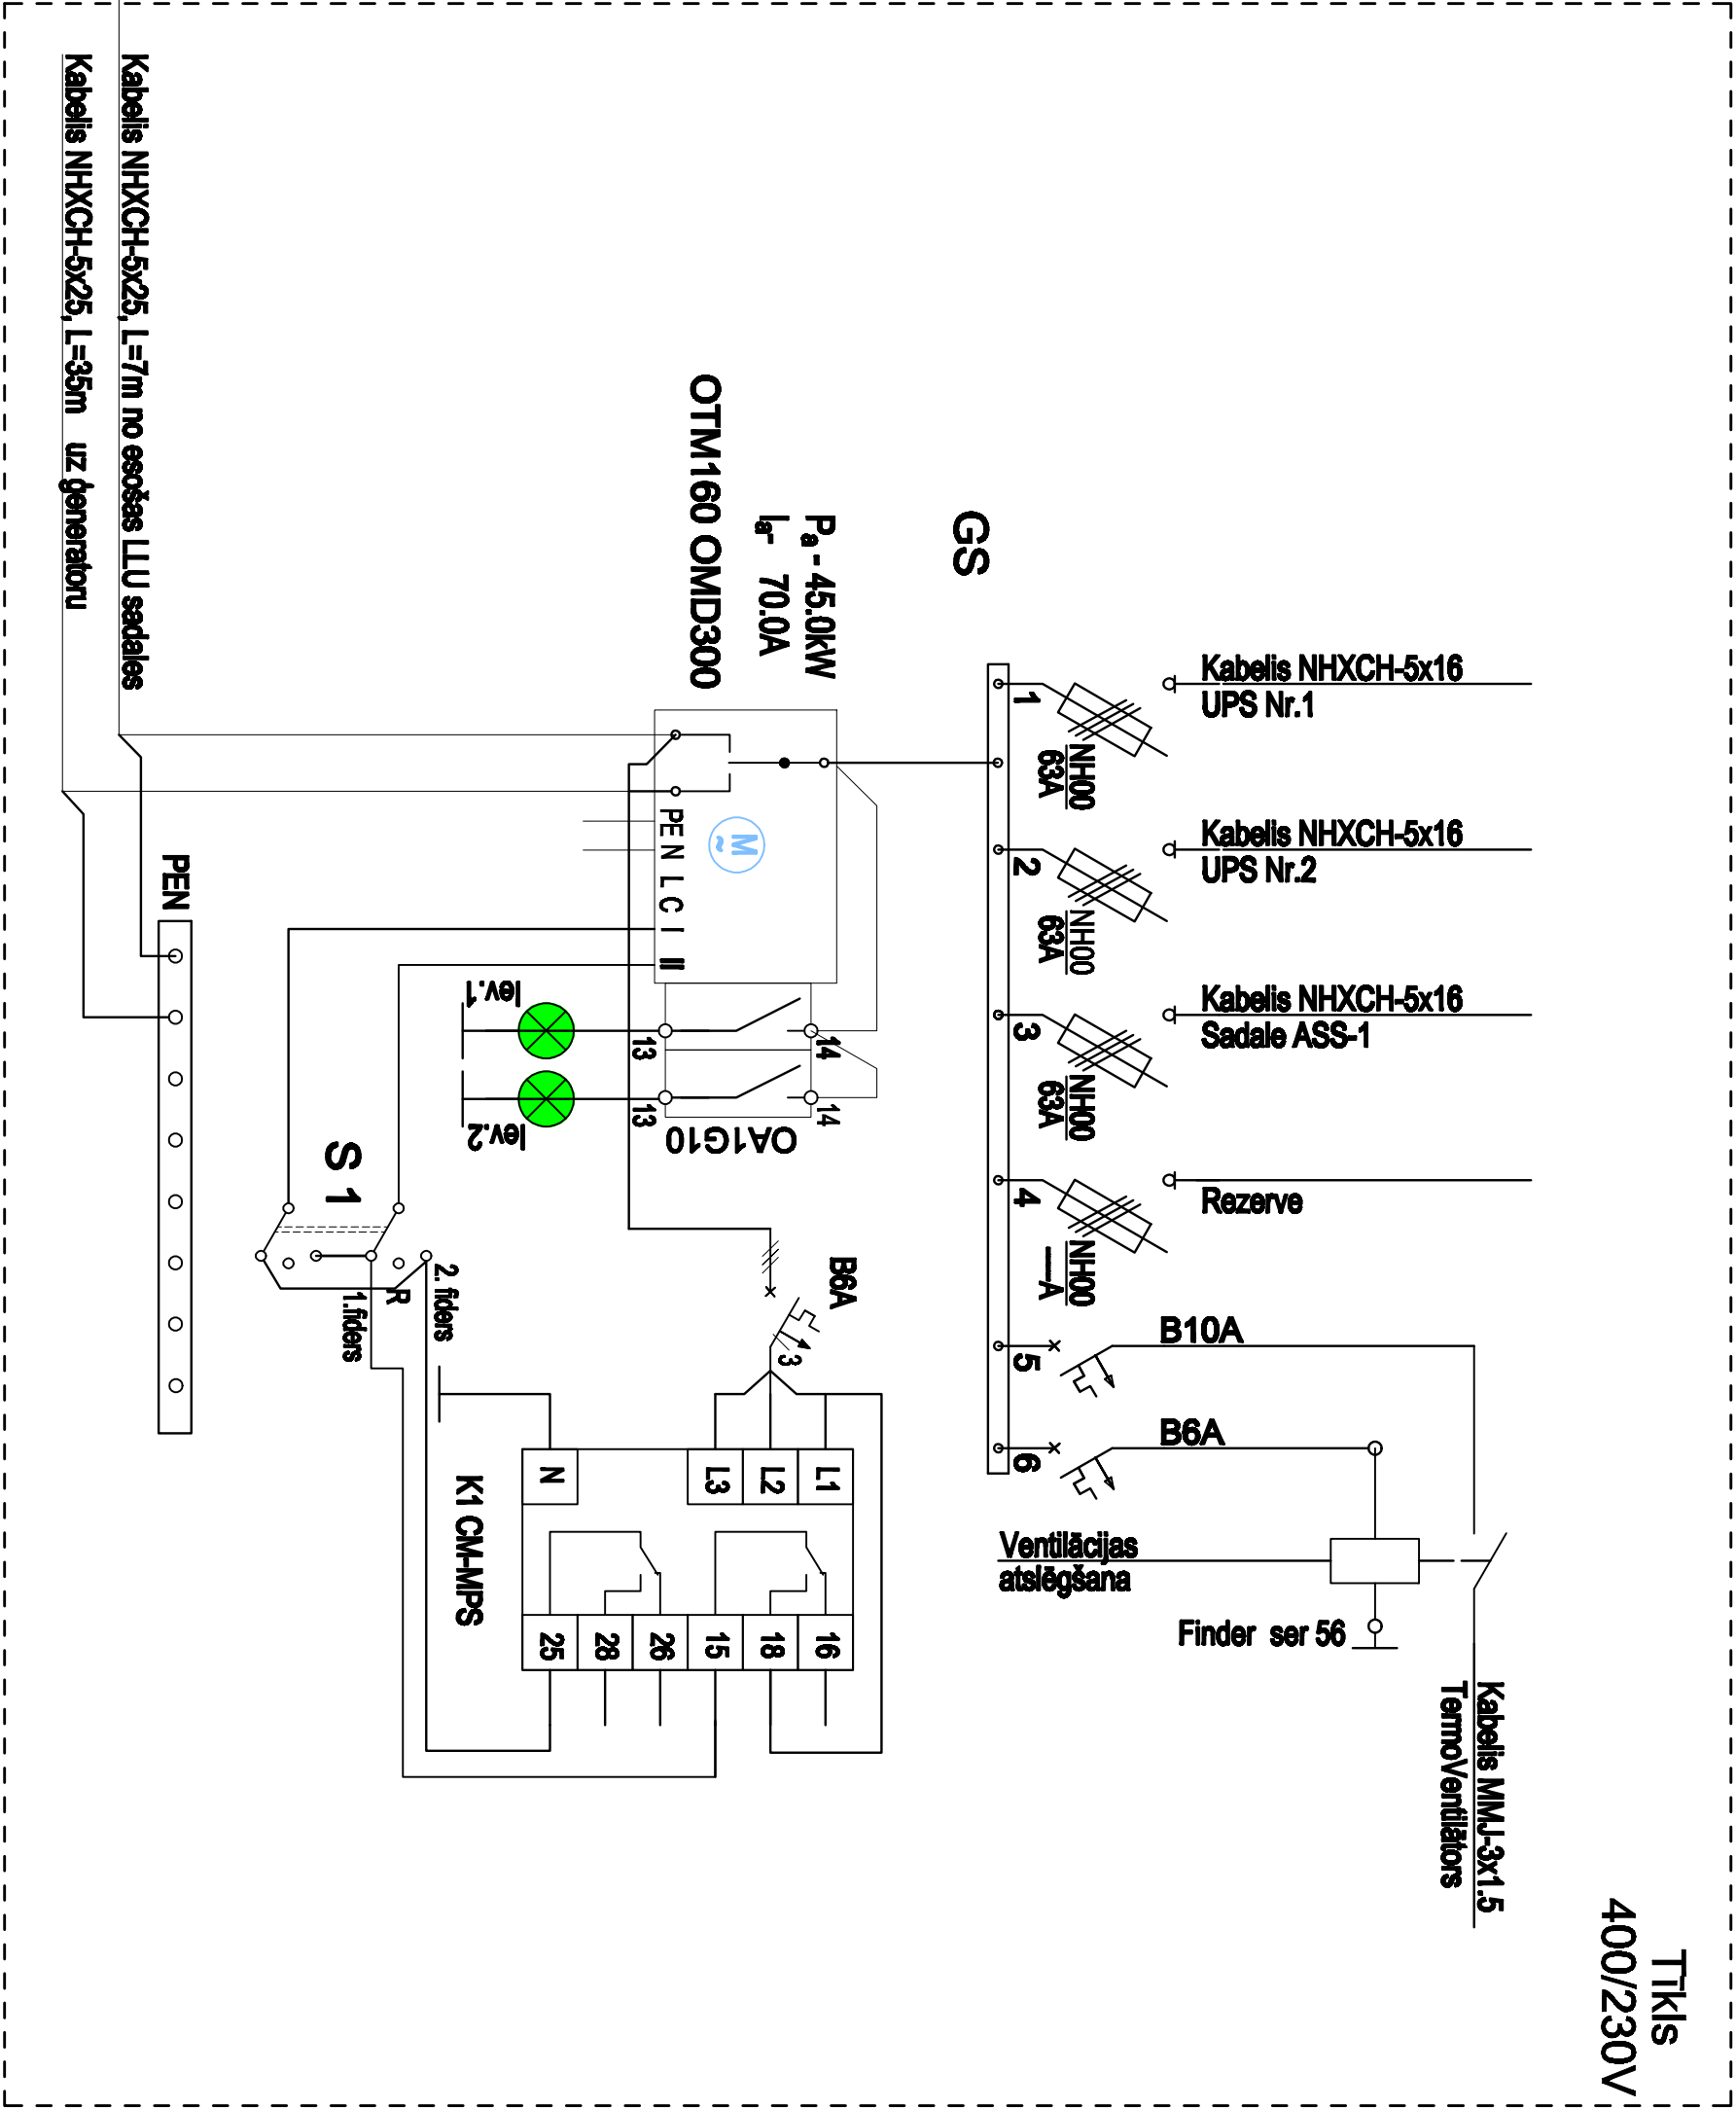

Esoša LLU sadale

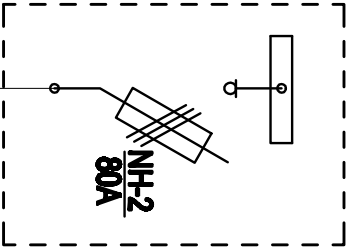

Kabelis NHXCH-5x25, L=7m no esošās LLU sadales

Kabelis NHXCH-5x25, L=35m uz generatoru

				PASŪTĪTĀJS:			Pasūtījums Nr. G01/2011		
	Vārds, Uzvārds	Paraksts	Dat.	Latvijas Lauksaimniecības universitāte					
				Lieļa iela 2, Jelgava, LV-3001					
				BDVOBJEKTS:			STADIJA	LAPAS NR.	MĒROGS
Projektēja	V. Malahovskis		10.2011	LLU starpību optiskā datorizēta			T P	EL-9	
				komunikāciju mezgla punktā telpas elektroapgāde,					
				Akademiņas ielā 19, Jelgavā					
				RĀSĒJUMA NOSAUKUMS:					
				Galvenā Sadale GS					

Visas atsaucies uz iekārtu, materiālu un izstrādājumu izgatavotājiem kuras norādītas būvprojektā, liecina tikai par šo izstrādājumu un iekārtu kvalitātes un apkalpošanas līmeni. Specifikācijās norādīto iekārtu un materiālu nomaiņa ir iespējama ar citām tehniski analogām iekārtām un materiāliem.