UPS 400/230V

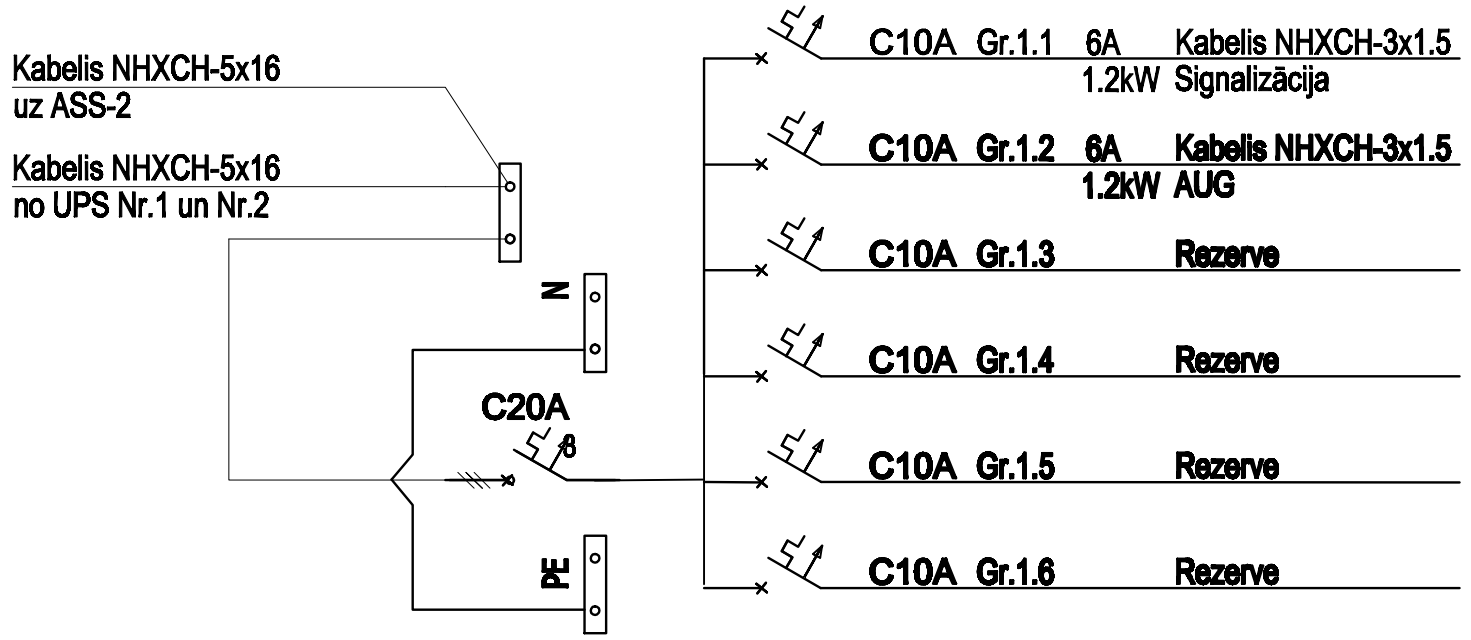

Tīkls 400/230V

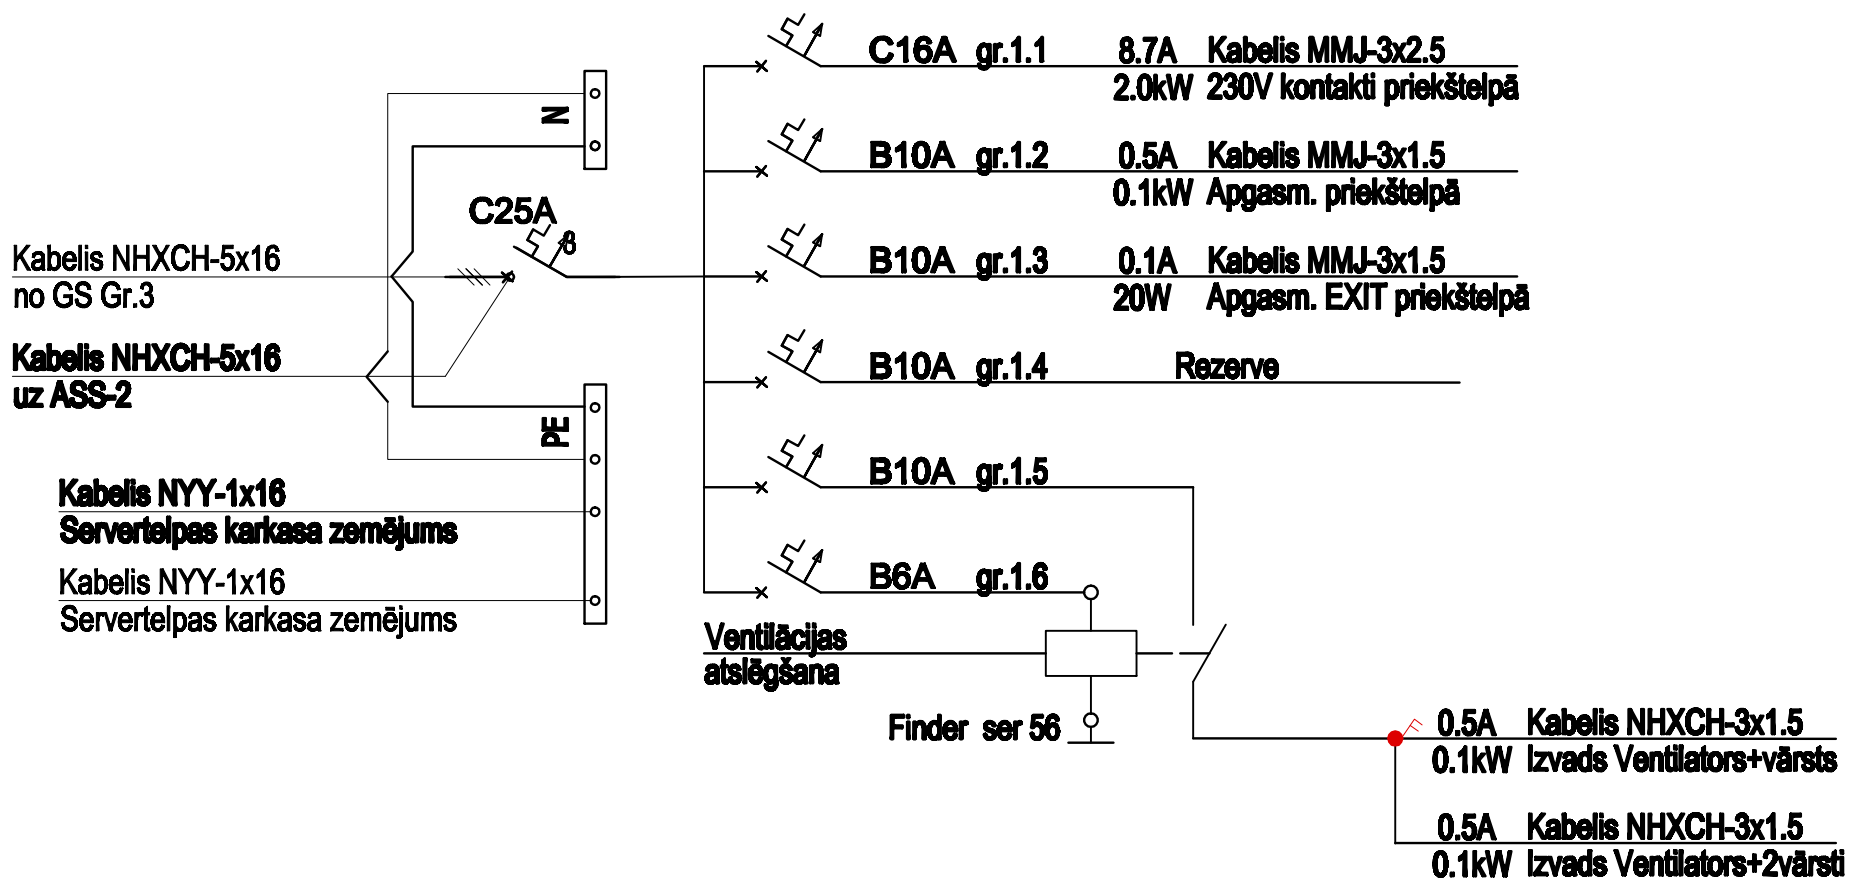

Visas atsauces uz iekārtu, materiālu un izstrādājumu izgatavotājfirmām kuras norādītas būvprojektā, liecina tikai par šo izstrādājumu un iekārtu kvalitātes un apkalpošanas līmeni. Specifikācijās norādīto iekārtu un materiālu nomaiņa ir iespējama ar citām tehniski analogām iekārtām un materiāliem.

	Vārds, Uzvārds	Paraksts	Dat.
Projektēja	V. Malahovskis		10.2011

PASŪTĪTĀJS: Latvijas Lauksaimniecības universitāte, **Liela iela 2, Jelgava, LV-3001**

Pasūtījums Nr. G01/2011

BŪVOBJEKTS: LLU starpēku optiskā datortīkla komunikāciju mezgla punkta telpas elektroapgade, Akademijas ielā 19, Jelgavā

STADIJA	LAPAS NR.	MĒROGS
T P	EL-10	

RASĒJUMA NOSAUKUMS: Apgaismojuma Spēka Sadale ASS-1