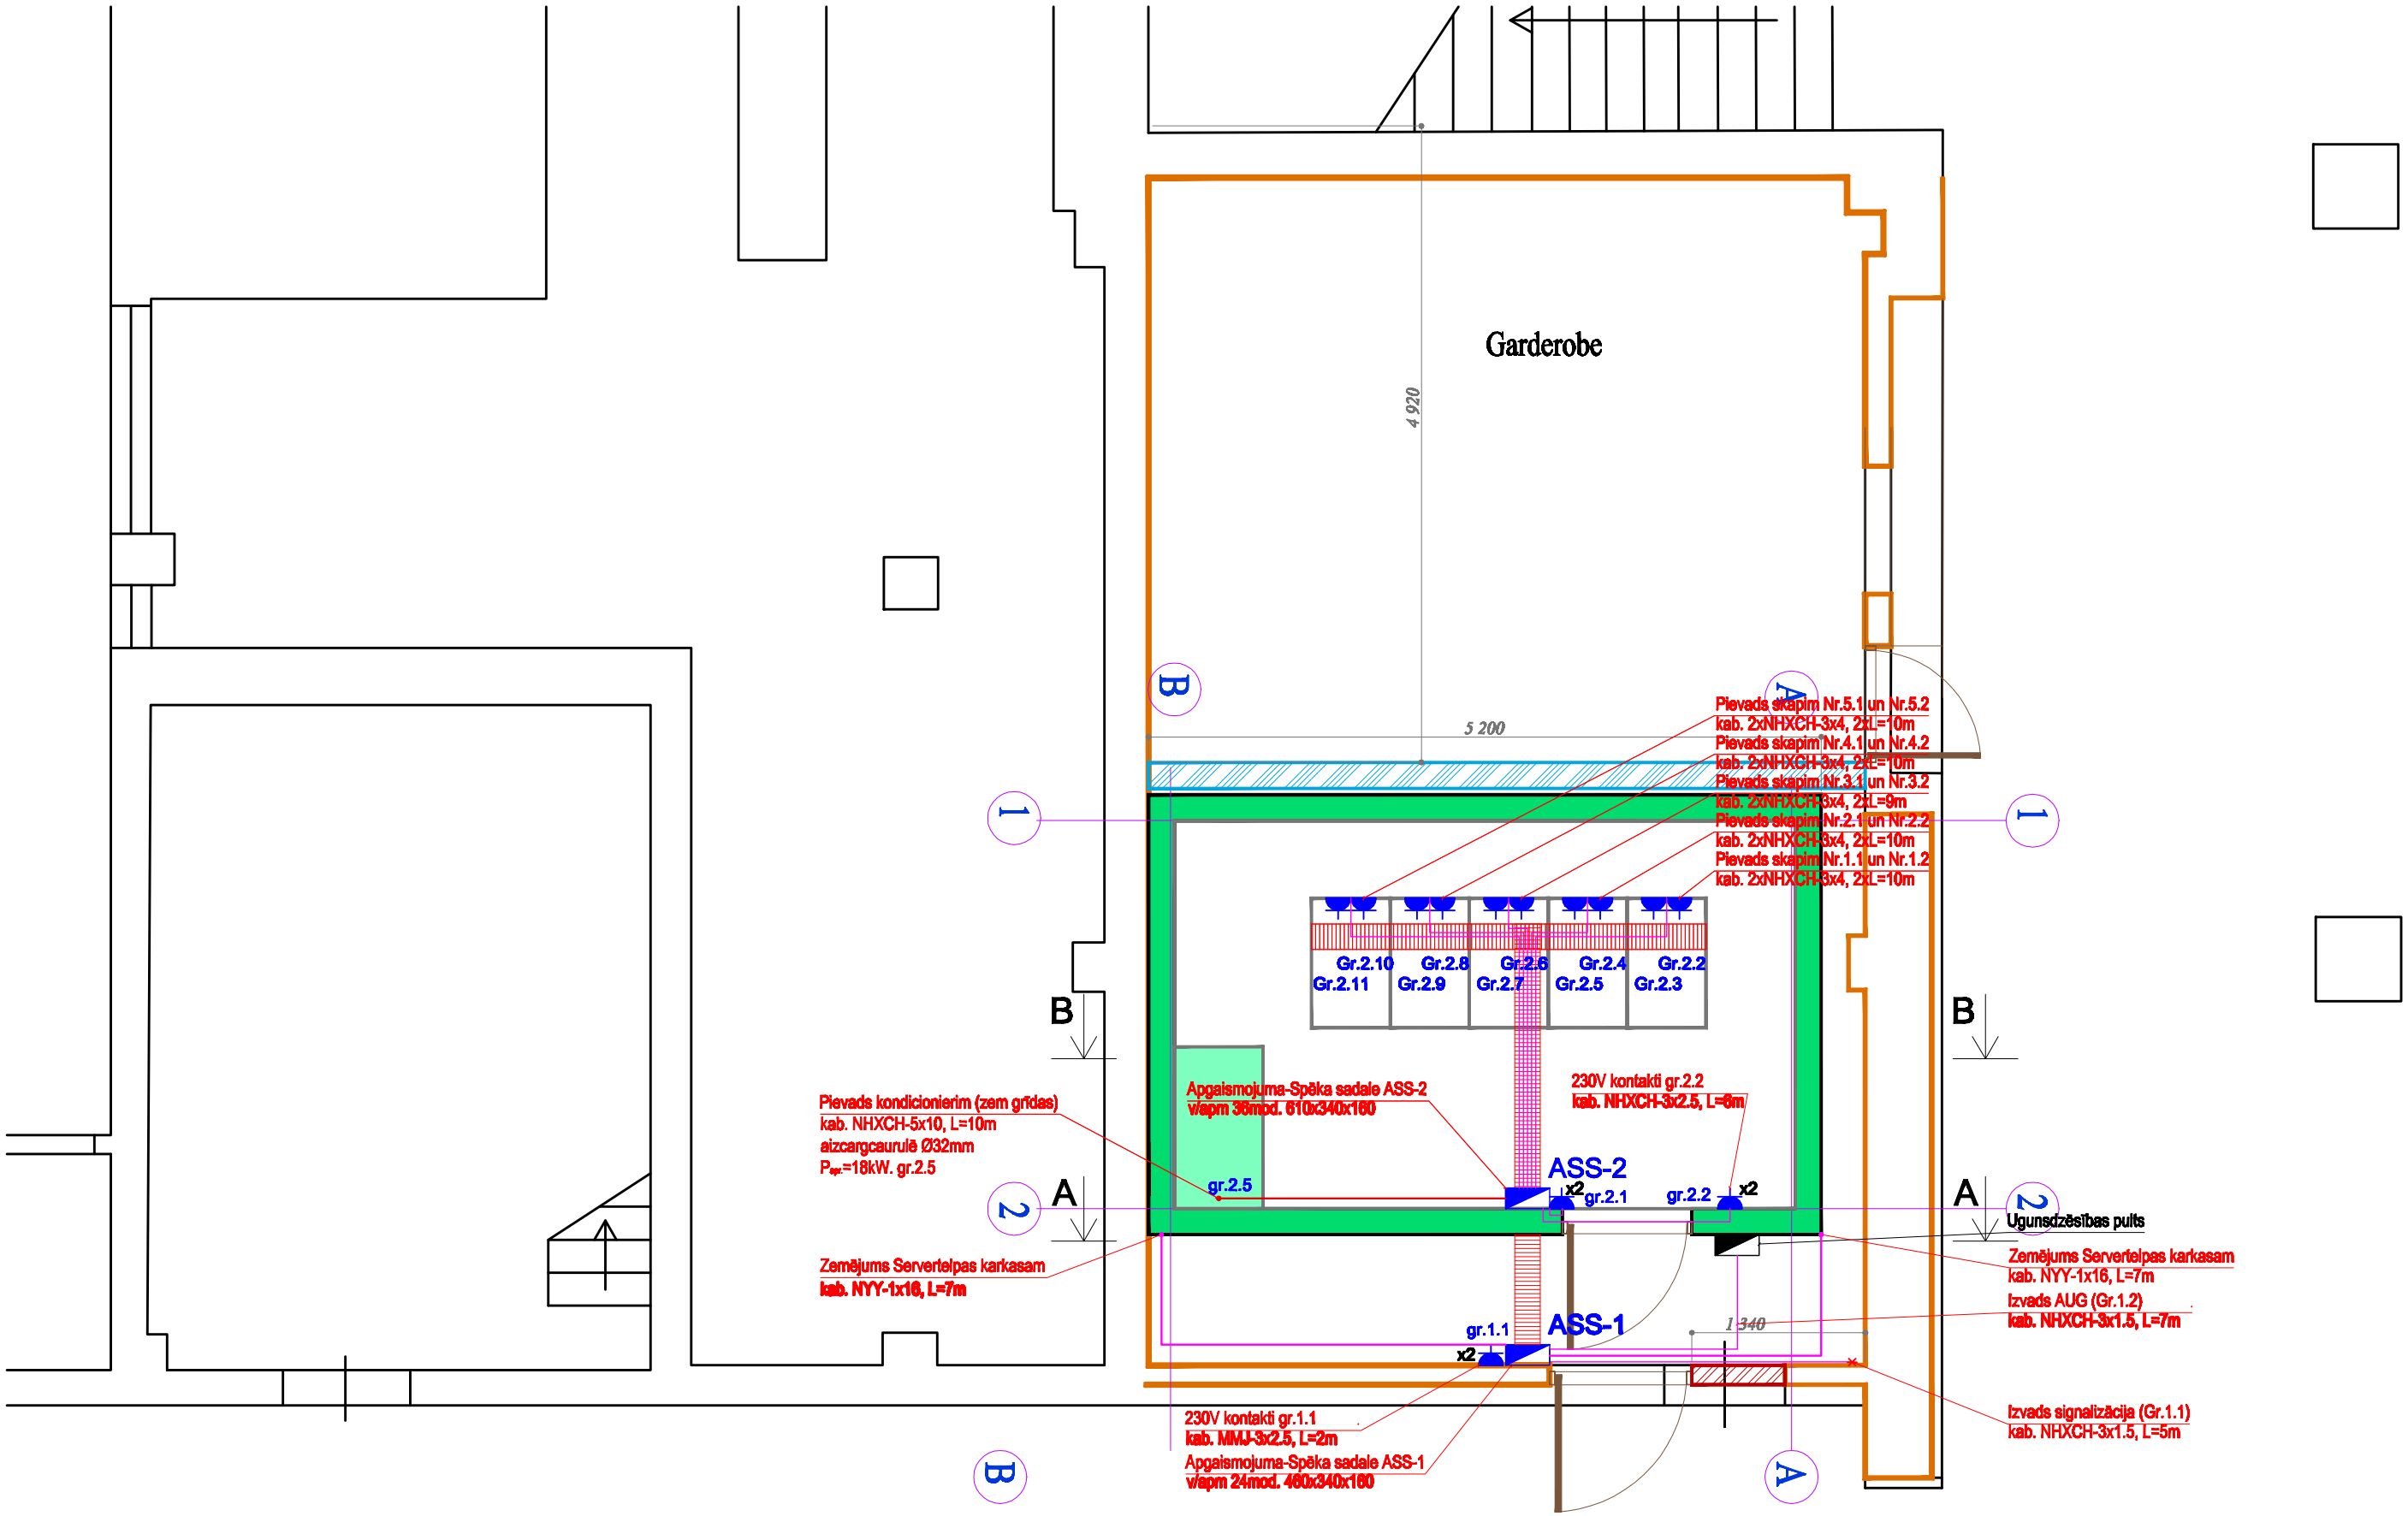

Visus elektroinstalācijas darbus veikt virsapmetuma
Visus kabeļus guldīt plastmasas caurulēs vai uz renes

Visas atsauces uz iekārtu, materiālu un izstrādājumu izgatavotājfirmām kuras norādītas būvprojektā, liecina tikai par šo izstrādājumu un iekārtu kvalitātes un apkalpošanas līmeni. Specifikācijās norādīto iekārtu un materiālu nomaiņa ir iespējama ar citām tehniski analogām iekārtām un materiāliem.

	Vārds, Uzvārds	Paraksts	Dat.
Projektēja	V. Malahovskis		10.2011

PASŪTĪTĀJS: Latvijas Lauksaimniecības universitāte
Liela iela 2, Jelgava, LV-3001

Pasūtījums Nr. G01/2011

BŪVOBJEKTS: LLU starpēku optiskā datortīkla komunikāciju mezgla punkta telpas elektroapgade, Akadēmijas ielā 19, Jelgavā

STADIJA	LAPAS NR.	MĒROGS
T P	EL-5	1:50

RASĒJUMA NOSAUKUMS:

Spēka elektrotīklu plāns