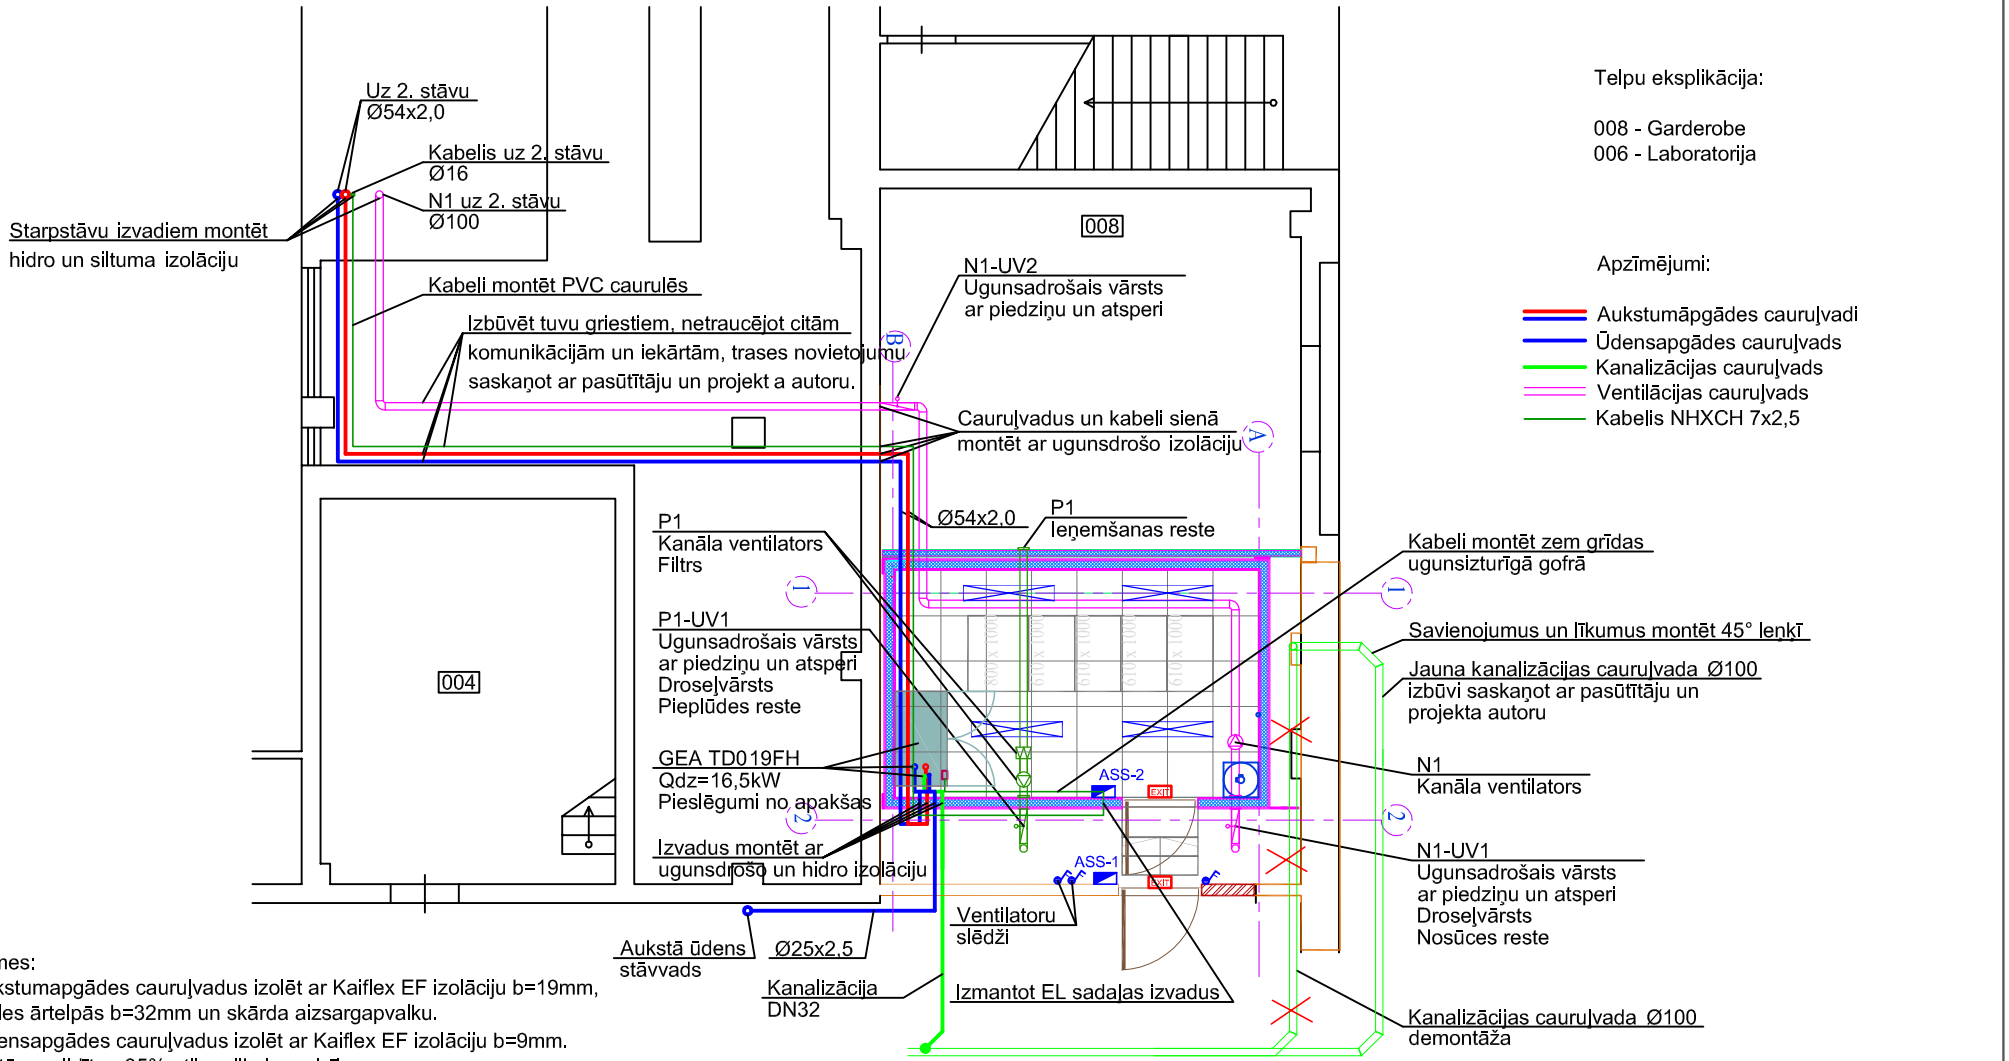

Piezīmes:
1) Aukstumapgādes cauruļvadus izolēt ar Kaiflex EF izolāciju b=19mm, caurules ārtelpās b=32mm un skārda aizsargapvalku.
2) Ūdensapgādes cauruļvadus izolēt ar Kaiflex EF izolāciju b=9mm.
3) Sistēmu pildīt ar 35% etilenglikola maisījumu
4) Drenāžas sūkni montēt zem paceltās grīdas
5) Kondicionēšanas iekārtas izvietojumu saskaņot ar servera skapju izvietojumu tā, lai iekārtas durvis var atvērt 90° leņķī servisa veikšanai
6) Projektu skatīt kopumā. Izmantojot tikai atsevišķas projekta lapas, var iegūt nepilnīgu informāciju par projekta risinājumiem.
7) Iekārtas un materiālus montēt saskaņā ar ražotāja nosacījumiem un rekomendācijām
8) Neskaidrību gadījumā vērsties pie projekta autoriem
9) Kanalizāciju izbūvēt zem pārseguma, virs piekārtajiem griestiem

				Pasūtītājs: Latvijas Lauksaimniecības Universitāte	Stadija	Lapa	Mērogs
					TP	VK-5	1:100
Amats	Uzvārds	Paraksts	Dat.	Objekts: LLU starpēku optiskā datortīkla komunikācijas mezgla punkta telpa	Būvprojekta vadītājs:		
Proj.vad.	R.Straumanis		10.2011				
Zīmēja	J.Savickis		10.2011	Lapas nosaukums: Ventilācija un Kondicionēšana 1. stāva plāns			