Ielvadus starpsienās blīvēt un nosegt ar ugunsrošu pārklājumu E30

Ievads caur ventilāciojas telpu uz esošo stāvvadu un komutācijas skapi 1 stāvā

M 1:50

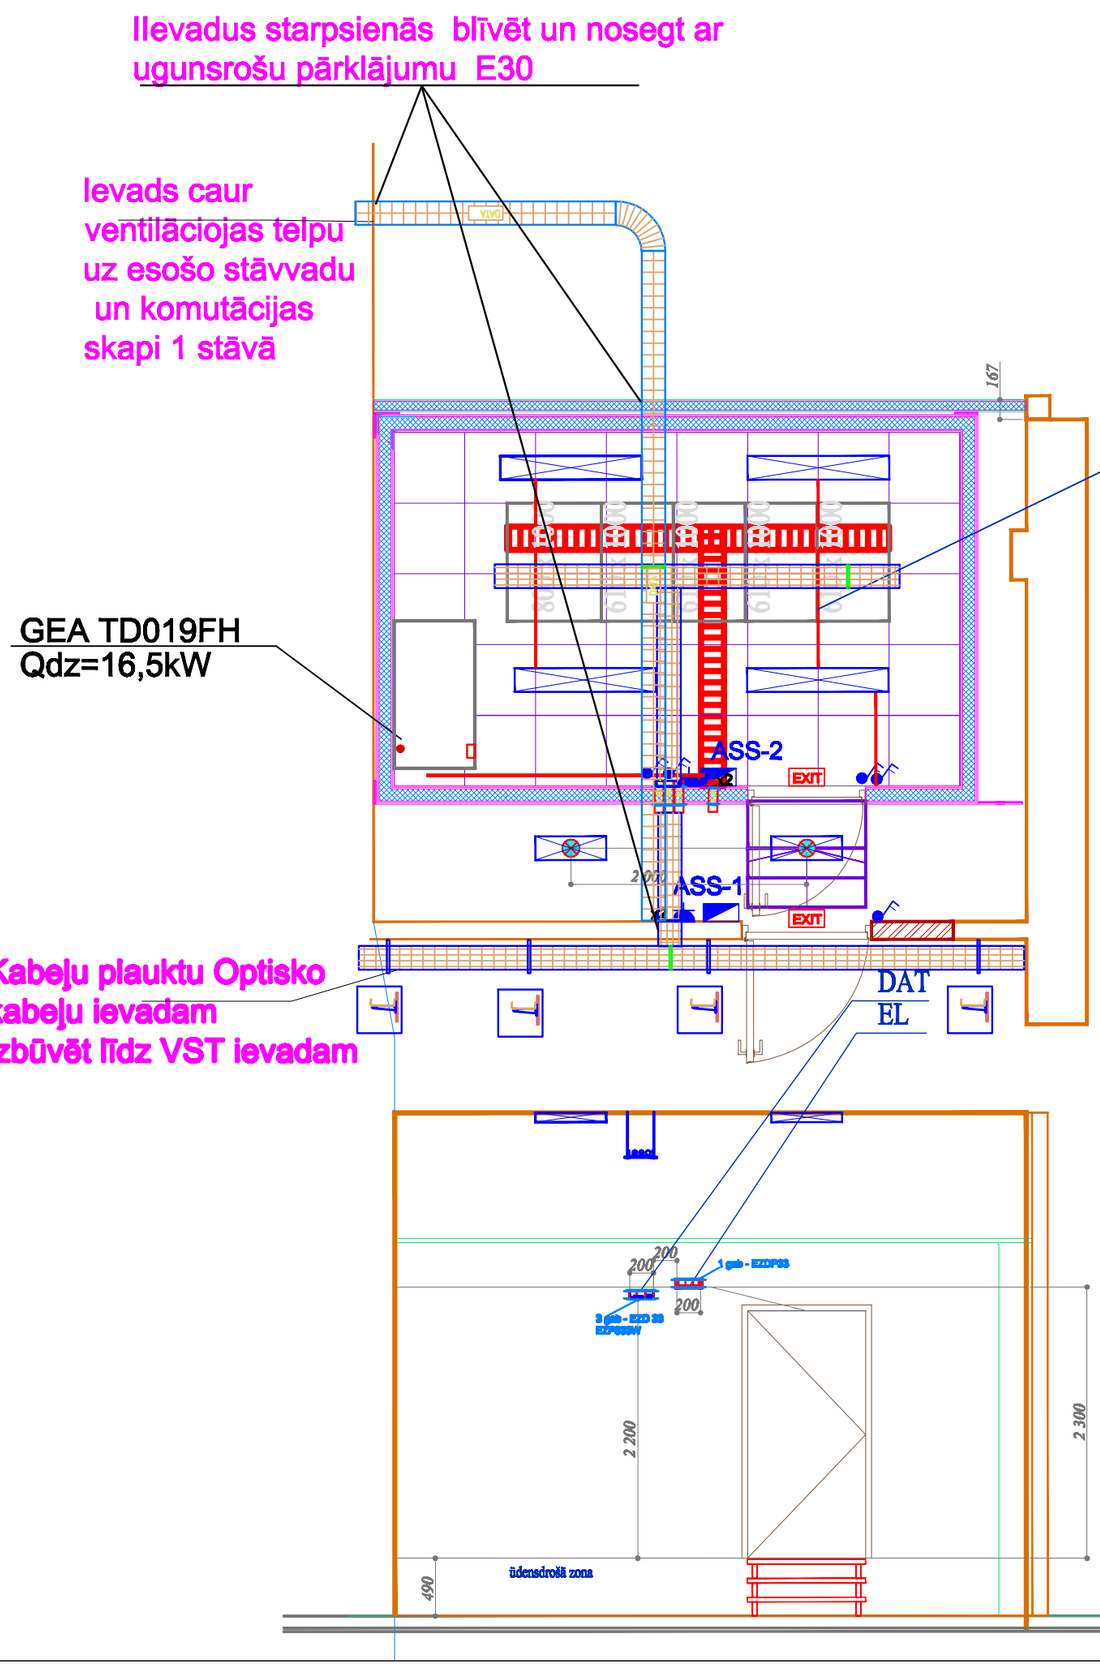

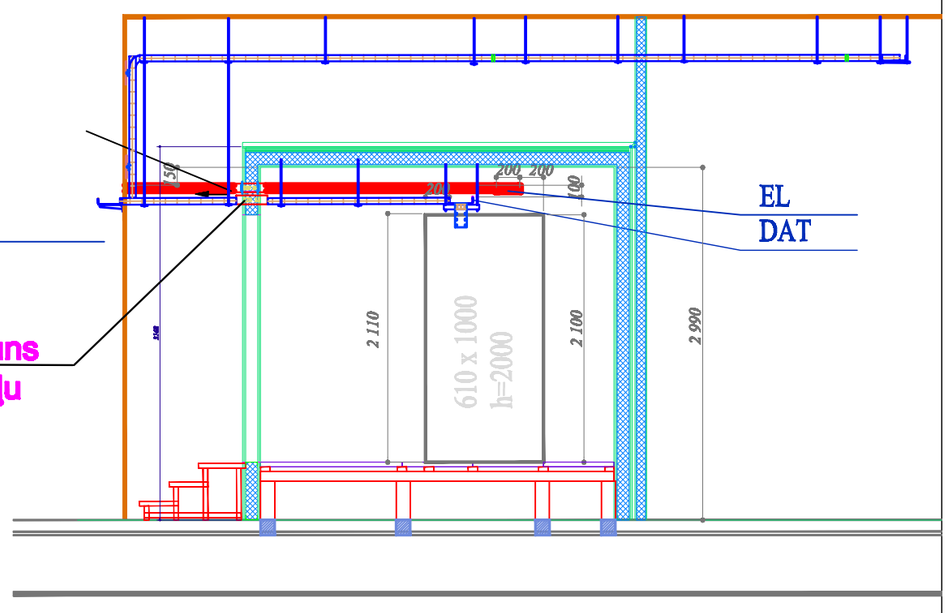

* Projektu skatīt kopumā. Izmantojot tikai atsevišķas projekta lapas, var iegūt nepilnīgu informāciju par projekta risinājumiem.
* Neskaidrību gadījumā griezties pie projekta autoriem.
* Visus materiālus iebūvēt atbilstoši ražotāja sniegtajām tehnoloģijām un rekomendācijām.
* Detalizētus darba rasējumus nepieciešamības gadījumā izgatavo būvētājs, detaļas saskaņojot ar projekta autoru
* Projektā izmantoti konkrēti materiāli un iekārtas. Būvniecības laikā iespējams tos aizstāt ar analoģiskiem, izvēli iepriekš saskaņojot ar projekta autoru un pasūtītāju

ARHITEKTŪRA DIZAINS
Pirmais Princips
Zaļā iela 3-3a Rīga LV-1004
LMT: 29487640
E-pasts:arhitektura@1.principa.lv

pasūtītājs: LLU	Datoru telpas tīkla izbūves plāns	VS-DAT-2
	Jelgava, Akadēmijas iela 19	TP
Projektētājs Andreijs Kogans	LLU starpēku optiskā datortīkla komunikāciju mezgla punkta telpa	M 1:50
		Lapas formāts A3
AutoCad Lt 2008	27.09.2011	LLU/2011/265-Datu centrs- DT

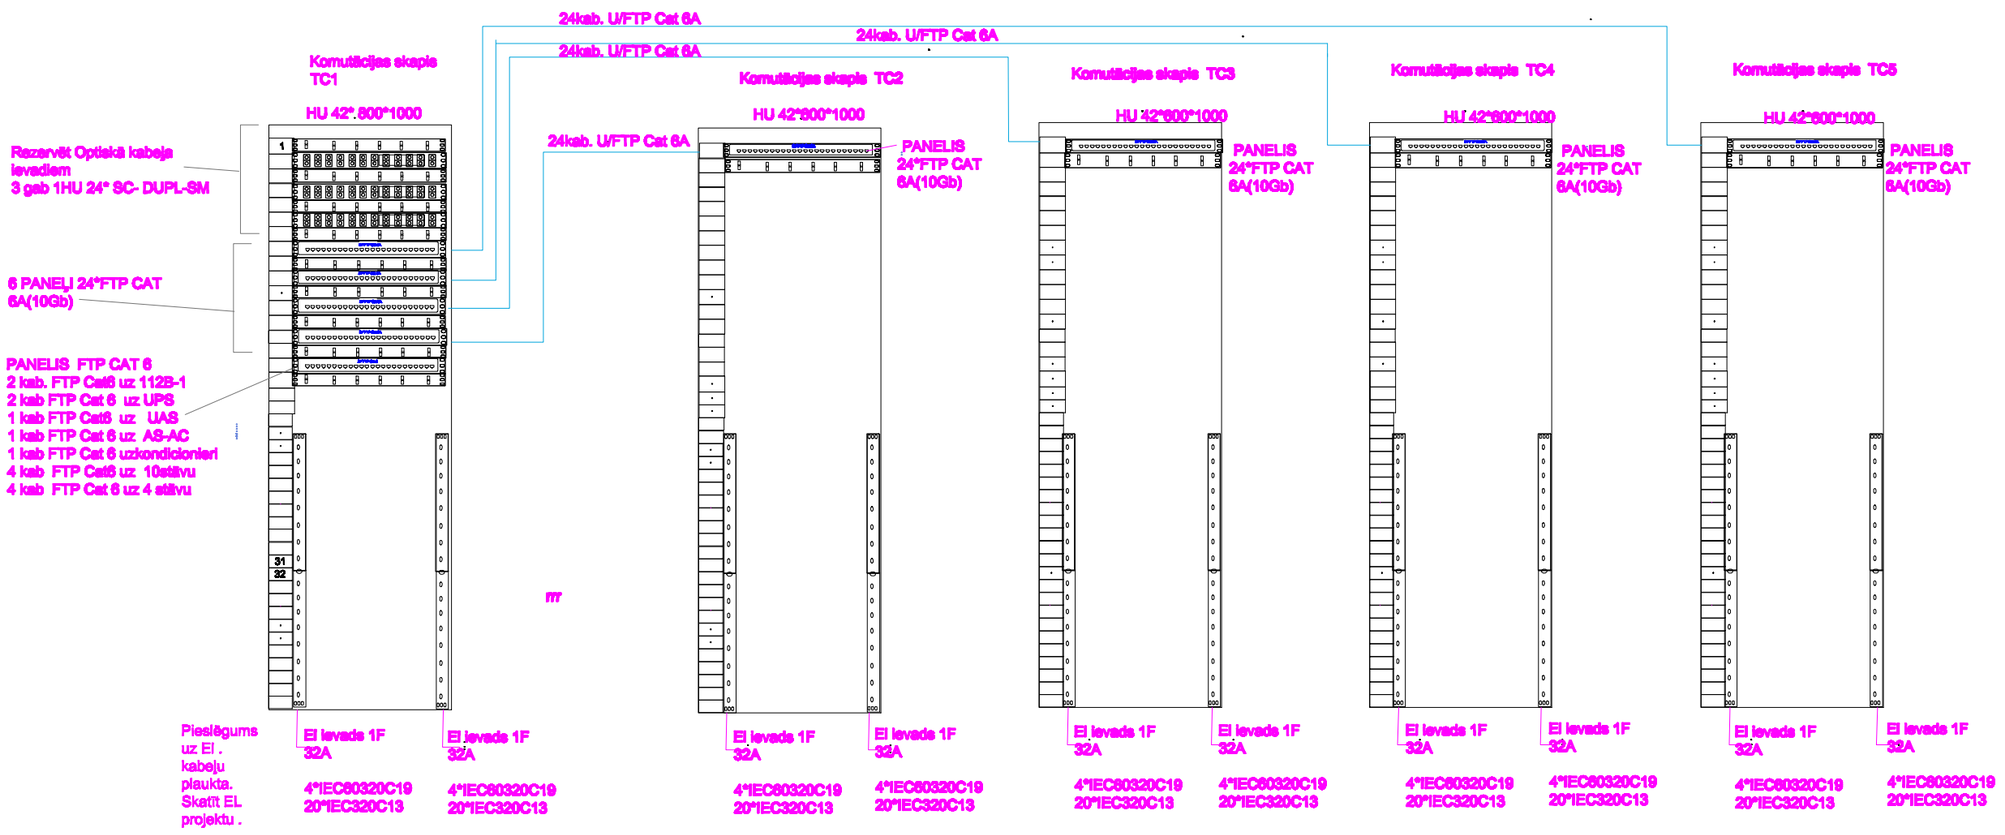

* Projektu skatīt kopumā. Izmantojot tikai atsevišķas projekta lapas, var iegūt nepilnīgu informāciju par projekta risinājumiem.
* Neskaidrību gadījumā griezties pie projekta autoriem.
* Visus materiālus iebūvēt atbilstoši ražotāja sniegtajām tehnoloģijām un rekomendācijām.
* Detalizētus darba rasējumus nepieciešamības gadījumā izgatavo būvētājs, detaļas saskaņojot ar projekta autoru
* Projektā izmantoti konkrēti materiāli un iekārtas. Būvniecības laikā iespējams tos aizstāt ar analoģiskiem, izvēli iepriekš saskaņojot ar projekta autoru un pasūtītāju

ARHITEKTŪRA DIZAINS
Pirmais Princips
Zaļā iela 3-3a Rīga LV-1004
LMT: 29487640
E-pasts:arhitektura@1.principa.lv

pasūtītājs: LLU	Datoru tīkla montāžas shēma	VS-DAT-3
	Jelgava, Akadēmijas iela 19	TP
Projektētājs Andreijs Kogans	LLU starpēku optiskā datortīkla komunikāciju mezgla punkta telpa	BM
		Lapas formāts A3
AutoCad Lt 2008	27.09.2011	LLU/2011/265-Datu centrs- DT