


I STÄVA

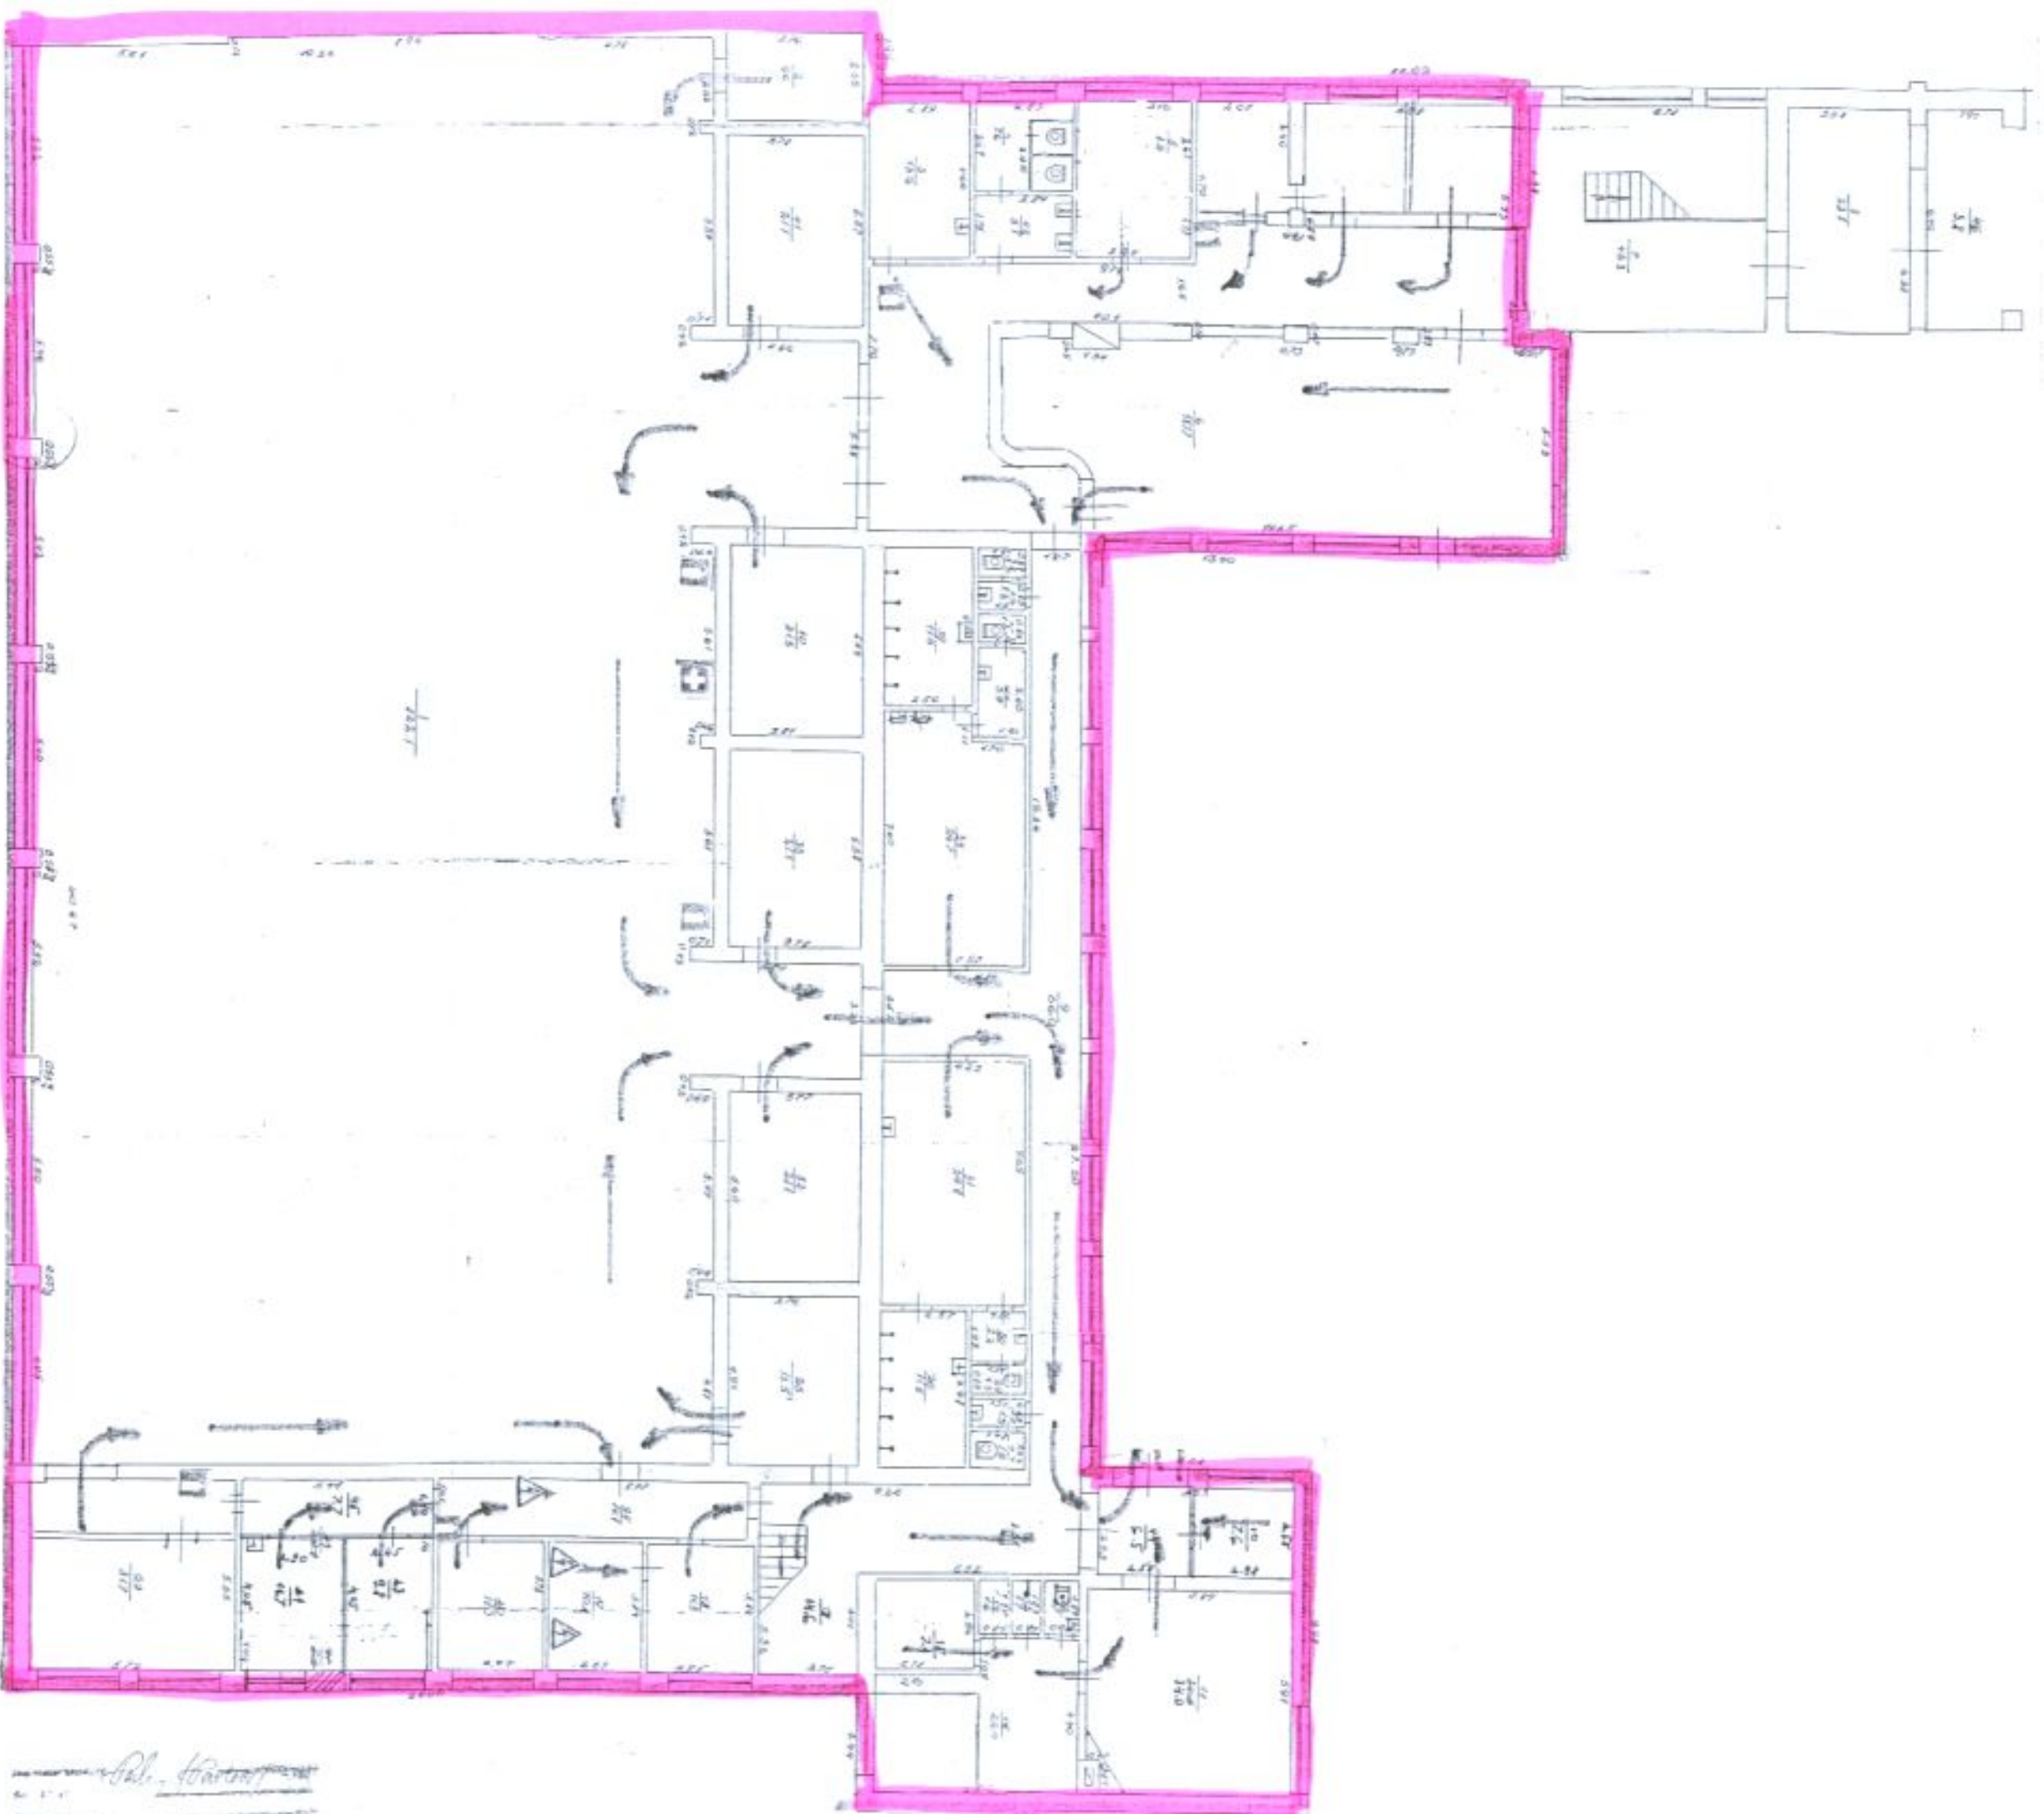

Arkitekt: *Sal. Wärn*