Galvenā fasāde

M 1:100

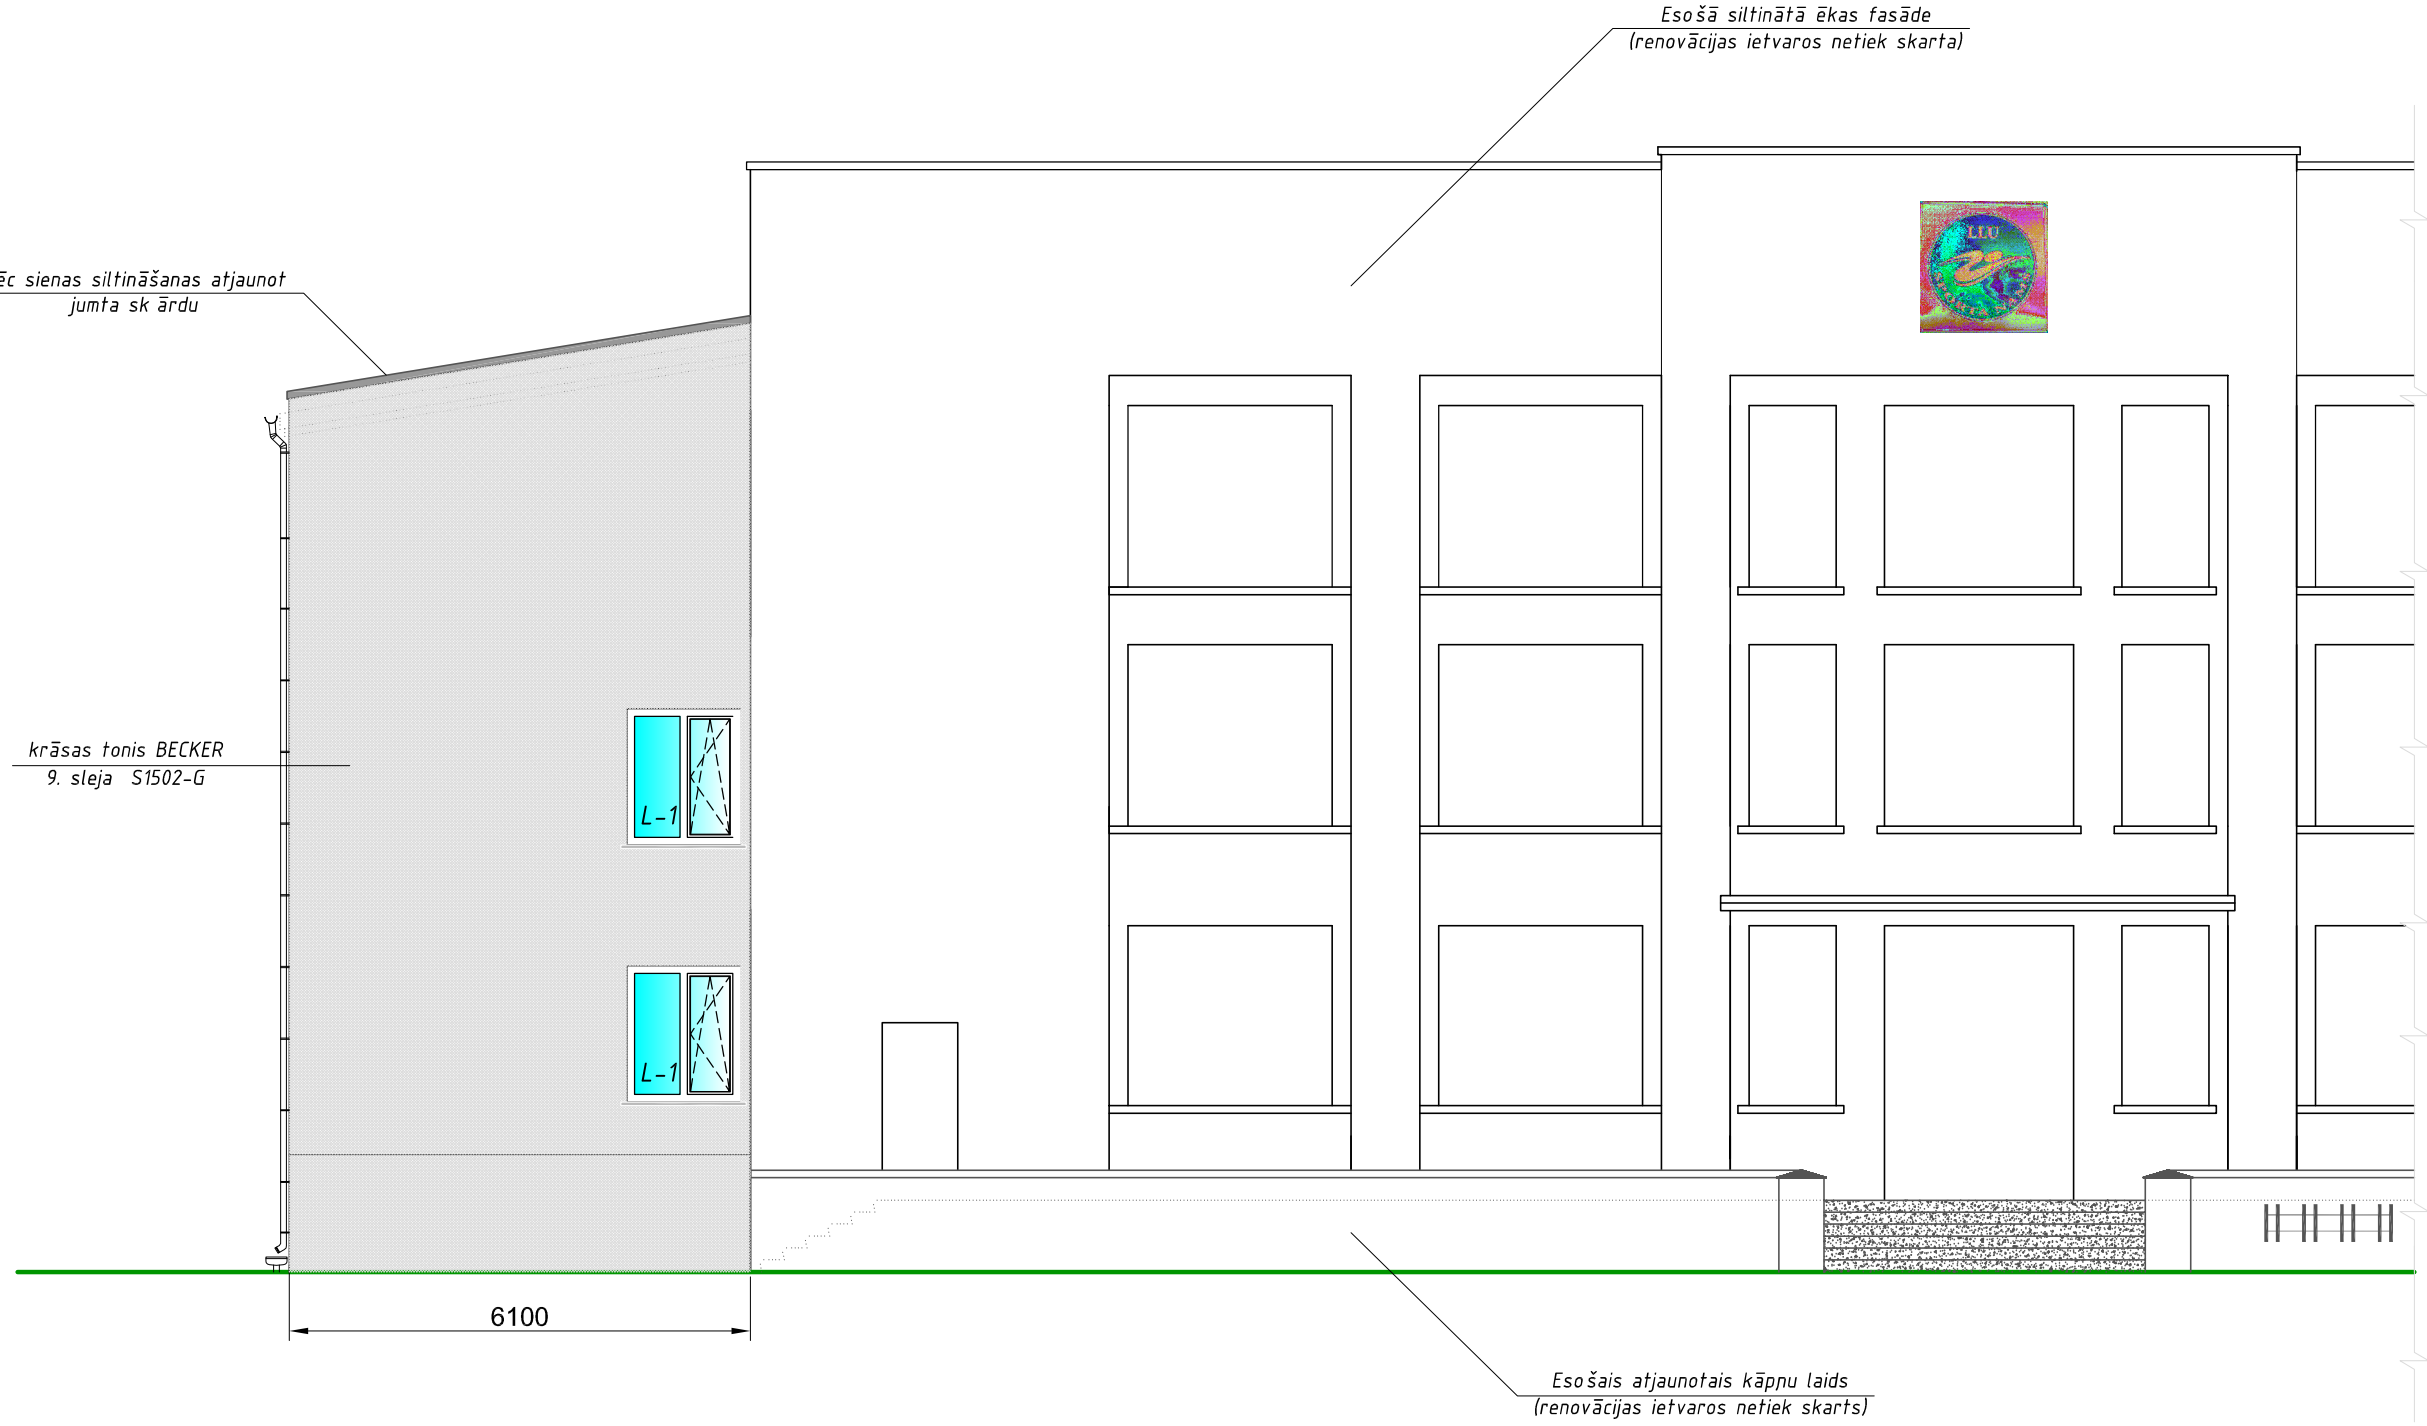

				Pasūtītājs: Latvijas Lauksaimniecības universitāte	Pasūtījums: 93/2012	
				Objekts: LLU Sporta nama fasādes vienkāršotā renovācija Raiņa iela 1, Jelgava	Stadija: VR	Lapa: VR-1 / Lapu sk.
Izstrādāja	D. Mangale		10`2012	Galvenā fasāde	SIA "NAMEJS PLUSS" Jelgava, Pasta iela 37, LV-3001, tālr./fax:3025630, Vienot.reģ Nr. 43603024773	
Pārbaudīja	L. Šmarkova		10`2012			