Logu un durvju specifikācija
M 1:50

Apzīm.	Skice	Skaits	Piezīmes
L-1	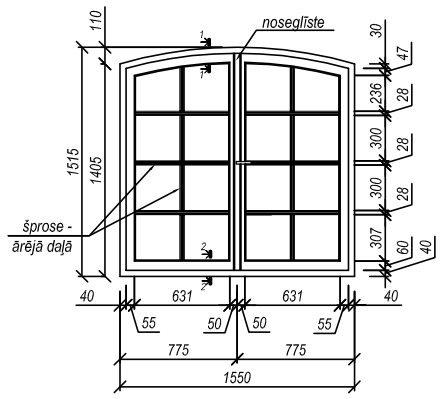	2	koka logi
D-1	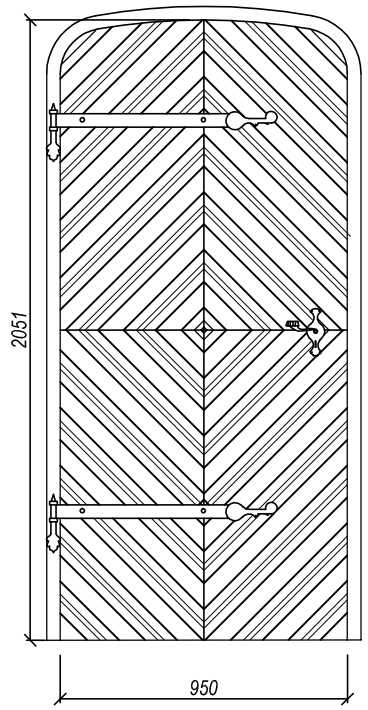	1	masīvkoka durvis

Griezums 1-1
M 1:2

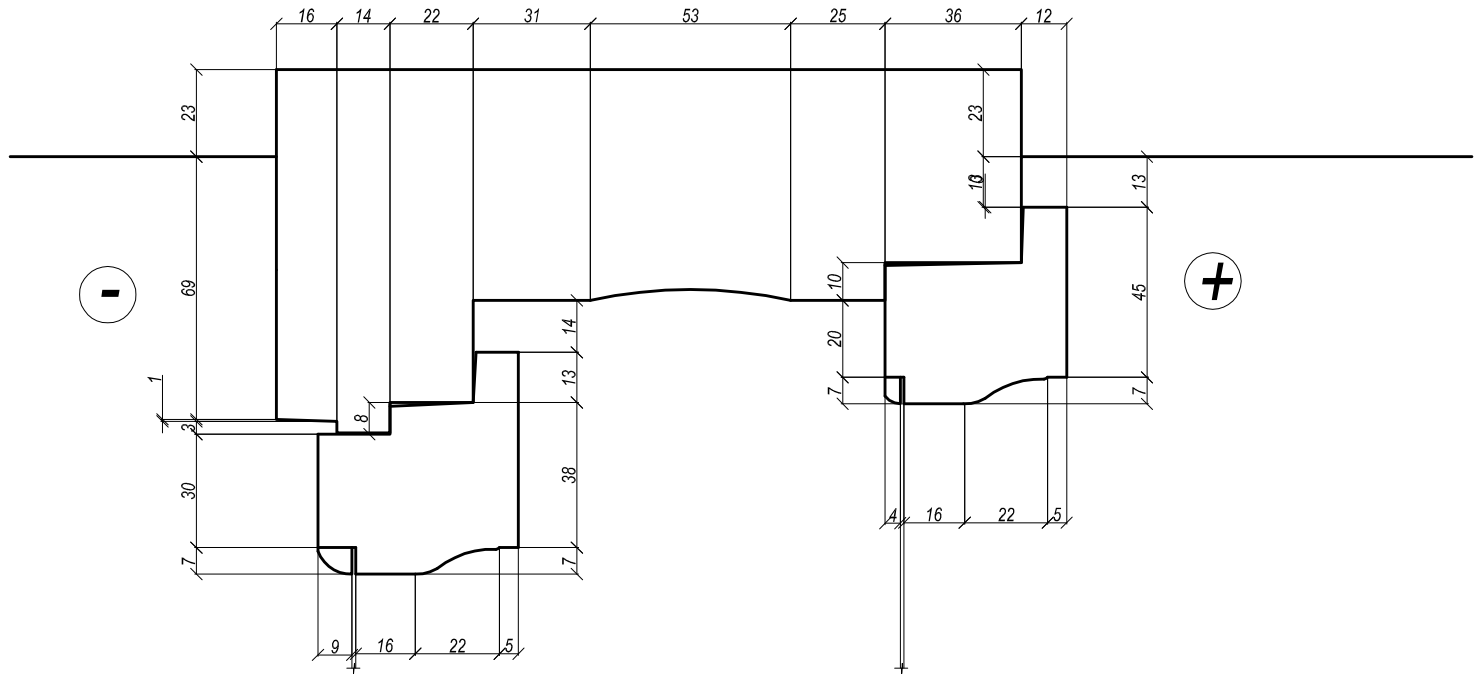

Griezums 2-2
M 1:2

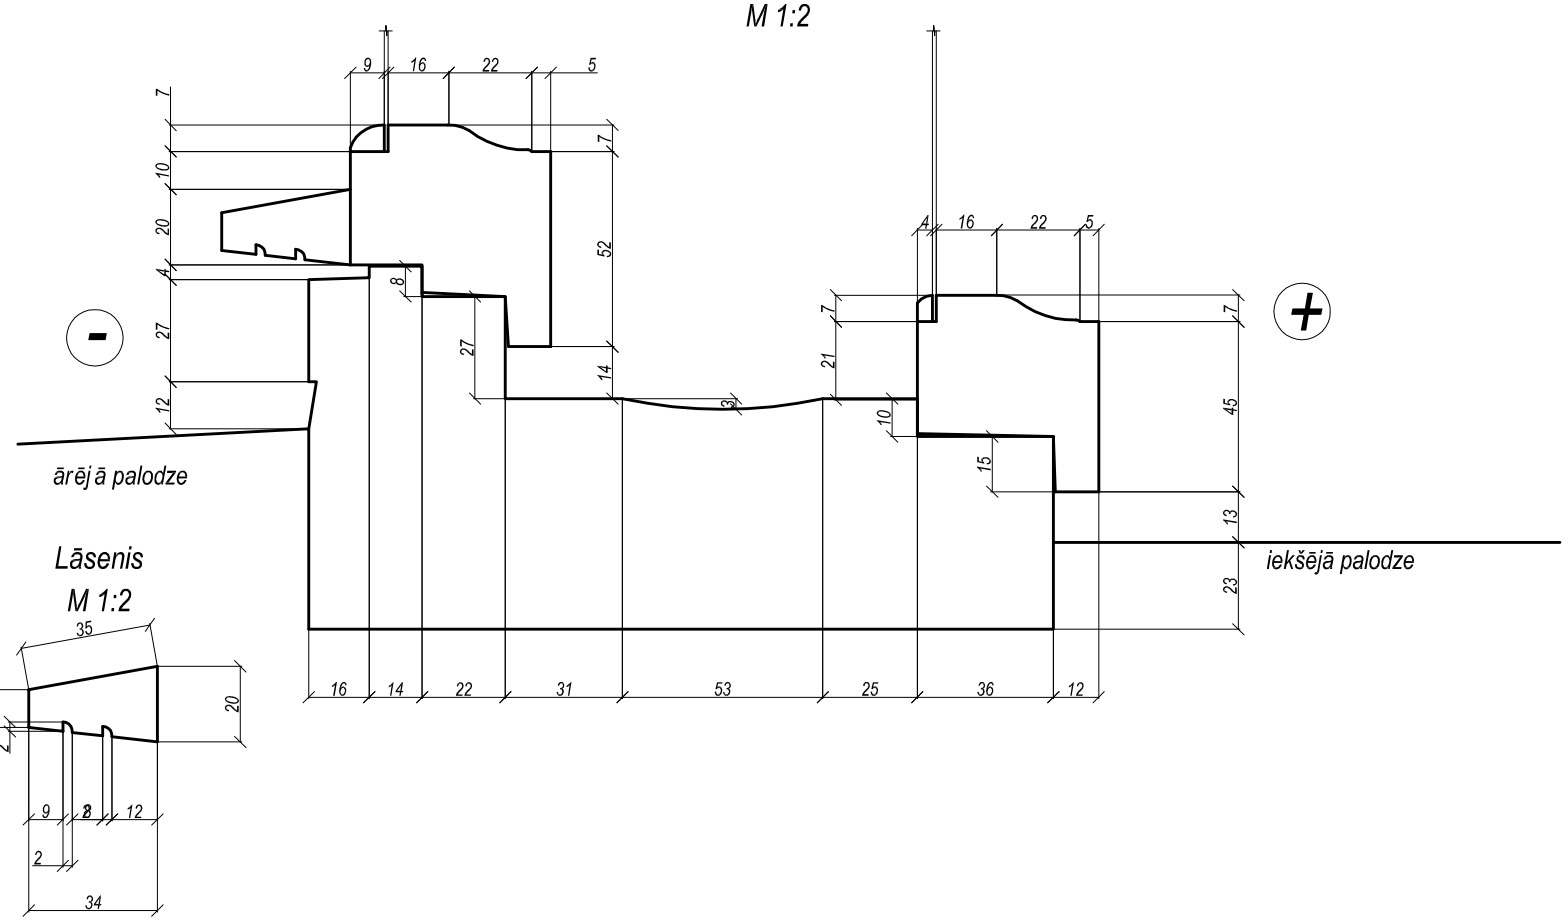

Šproses izmēri
M 1:2

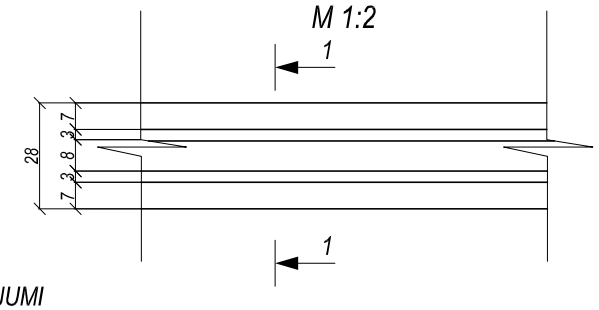

Šproses griezums 1-1
M 1:2

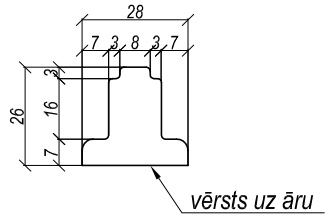

Lāsenis
M 1:2

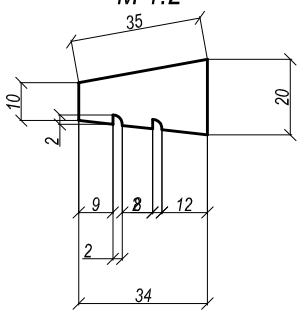

NORĀDĪJUMI

1. Skicēs doti konstrukciju orientējošie gabarītizmēri. Pēc veco durvju izņemšanas, ailu izmērus paplatināt un precizēt uz vietas, veicot kontrolmērījumus objektā.
2. Durvju un logu novietojumu plānā skatīt apliecinājuma kartes 13. punktā.
3. Durvju un logu montāžā konstrukcijas stiprināt ar enkuriem un veikt spraugu hermetizāciju ar montāžas putām.
4. Visas durvis aprīkot ar slēdzammehānismiem.
5. Dotās durvis izgatavot ar skaņas izolāciju 40db.
6. Logus krāsot: iekšpusē - baltā krāsā; ārpusē - tumši zaļā "Sadolin" master lux S7010-G70y.
7. Durvju blokus krāsot baltā tonī - "Sadolin" S 1000-N.
8. Palodzes, masīvkoka, krāsotas - baltā tonī.
9. Visas atsauces uz materiālu un izstrādājumu izgatavotāju firmām, liecina tikai par šo izstrādājumu kvalitātes un apkalpošanas līmeni. Materiālu un izstrādājumu nomaiņa ir iespējama ar citiem tehniski analogiem materiāliem un izstrādājumiem.

				Pasūtītājs: Latvijas Lauksaimniecības universitāte	Pasūt. Nr. 8/2012
				Objekts: LLU Informācijas tehnoloģiju fakultātes 47.telpas vienkāršotā renovācija Lielā iela 2, Jelgava.	Stadija: Vienkāršotā renovācija; Lapa: 1; Lapu sk.
Izstrādāja	D.Mangale			Durvju un logu specifikācija	SIA "NAMEJS PLUSS"
Pārbaudīja	A. Ozols				Jelgava, Pasta iela 37, LV-3001, tālr./fax:3025630, Vienot.reģ Nr. 43603024773