


BĒNIŅU ST. TELPU EKSPLIKĀCIJA		
Nr. p.k.	TELPAŠ NOSAUKUMS	PLATĪBA m2
301	KĀPNŪ HALLE	20.7
302	ZĪMĒTAVA, MAKETĒTAVA	76.2
303	PALĪGTELPA	12.2
304	PALĪGTELPA	1.9
305	GAITENIS	12.8
306	LEKCĪJU ZĀLE-AUDITORIJA	76.8
307	PALĪGTELPA	12.2
308	KĀPNŪ TELPA	13.5
309	PALĪGTELPA	
310	BĒNIŅU TELPA	
KOPĀ		226.3

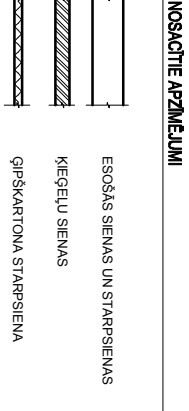


TELPAŠ NR.
PLATĪBA


GRĪDĀS ATZĪME

NORĀDĪJUMI:

1. Vispārīgos norādījumus skat. AR-1

2. Mēbeļu specifikāciju skat. IE-4

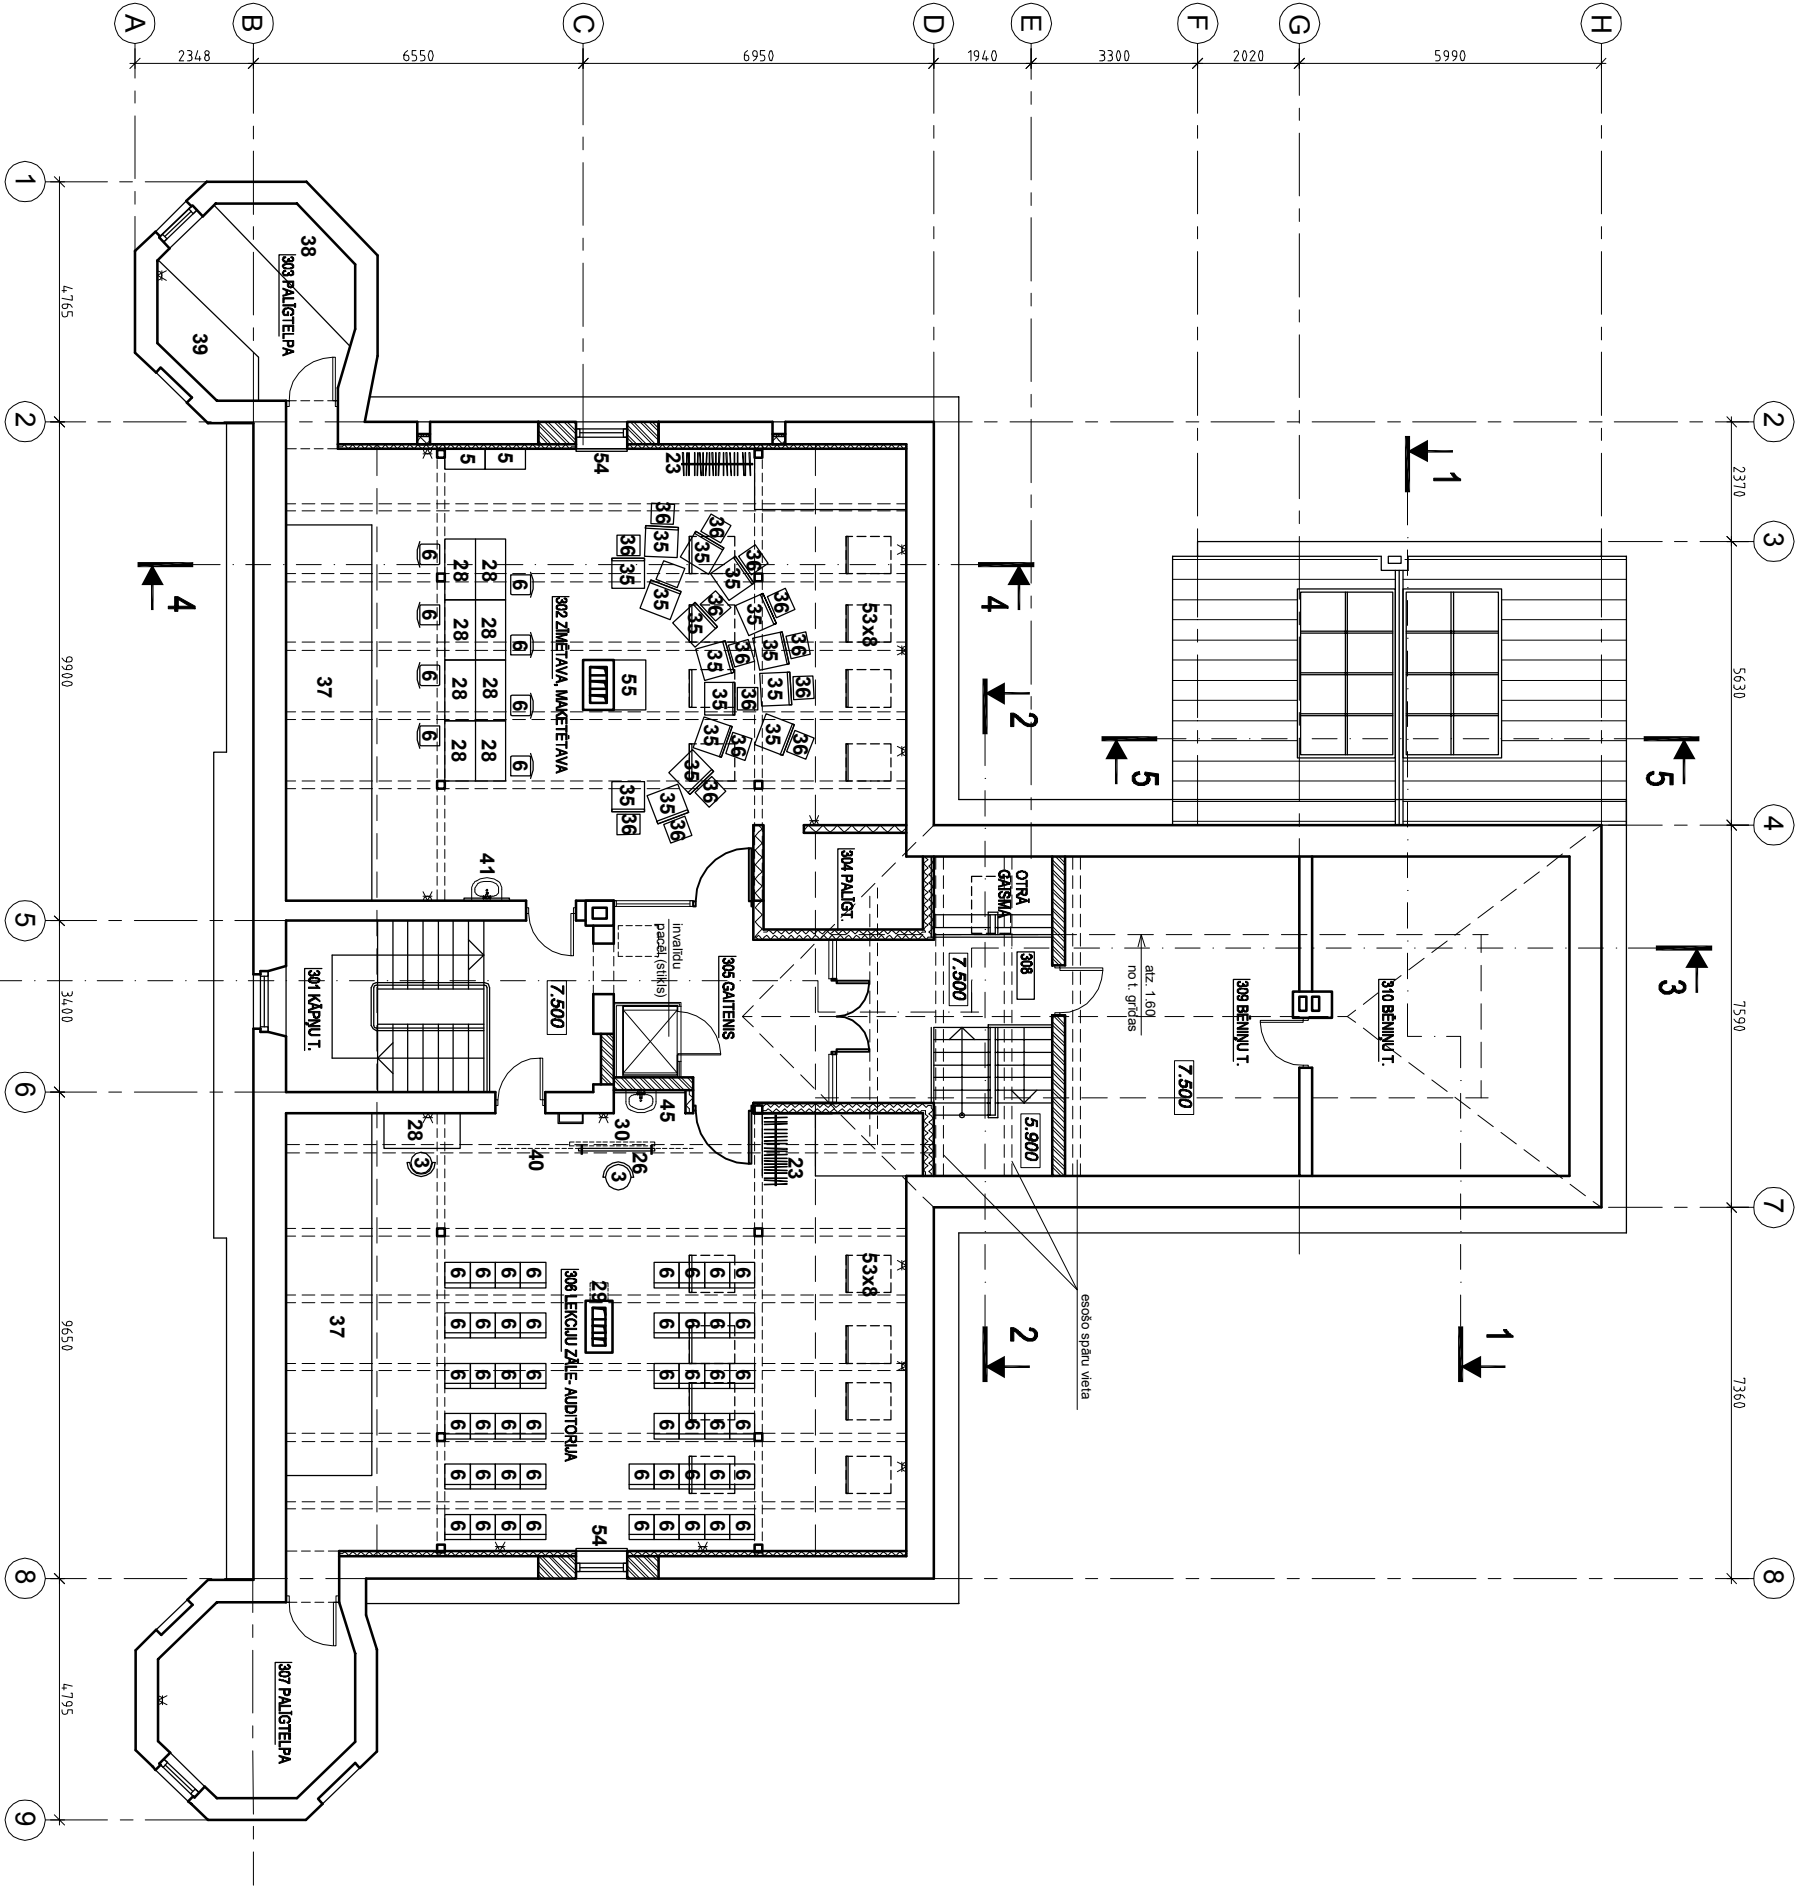

OBJEKTS: VALDEKAS PILS REKONSTRUKCIJA ERAF līdzfinansētā projekta "LLU mācību infrastruktūras modernizācija" ietvaros Jelgava, Rīgas iela 22				PASŪTĪTĀJS: Latvijas Lauksaimniecības universitāte	
PROJEKTA VADĪTĀJA	Z. Treija		02.04.2012	RĀSĒJUMS: MANSARDASTĀVA PLĀNS AR MĒBEĻU UN IEKĀRTU IZVIETOJUMU	
IZSTĀDĀJA	R. Āboliņš		02.04.2012		
PROJ. STADIJA	MARKA	MĒROGS	PASŪTĪJUMA NR. (arīma nr.)	LAPA	 FIRMA TURSONS SIA
TP	IE	M 1:150	01-3-01	3	