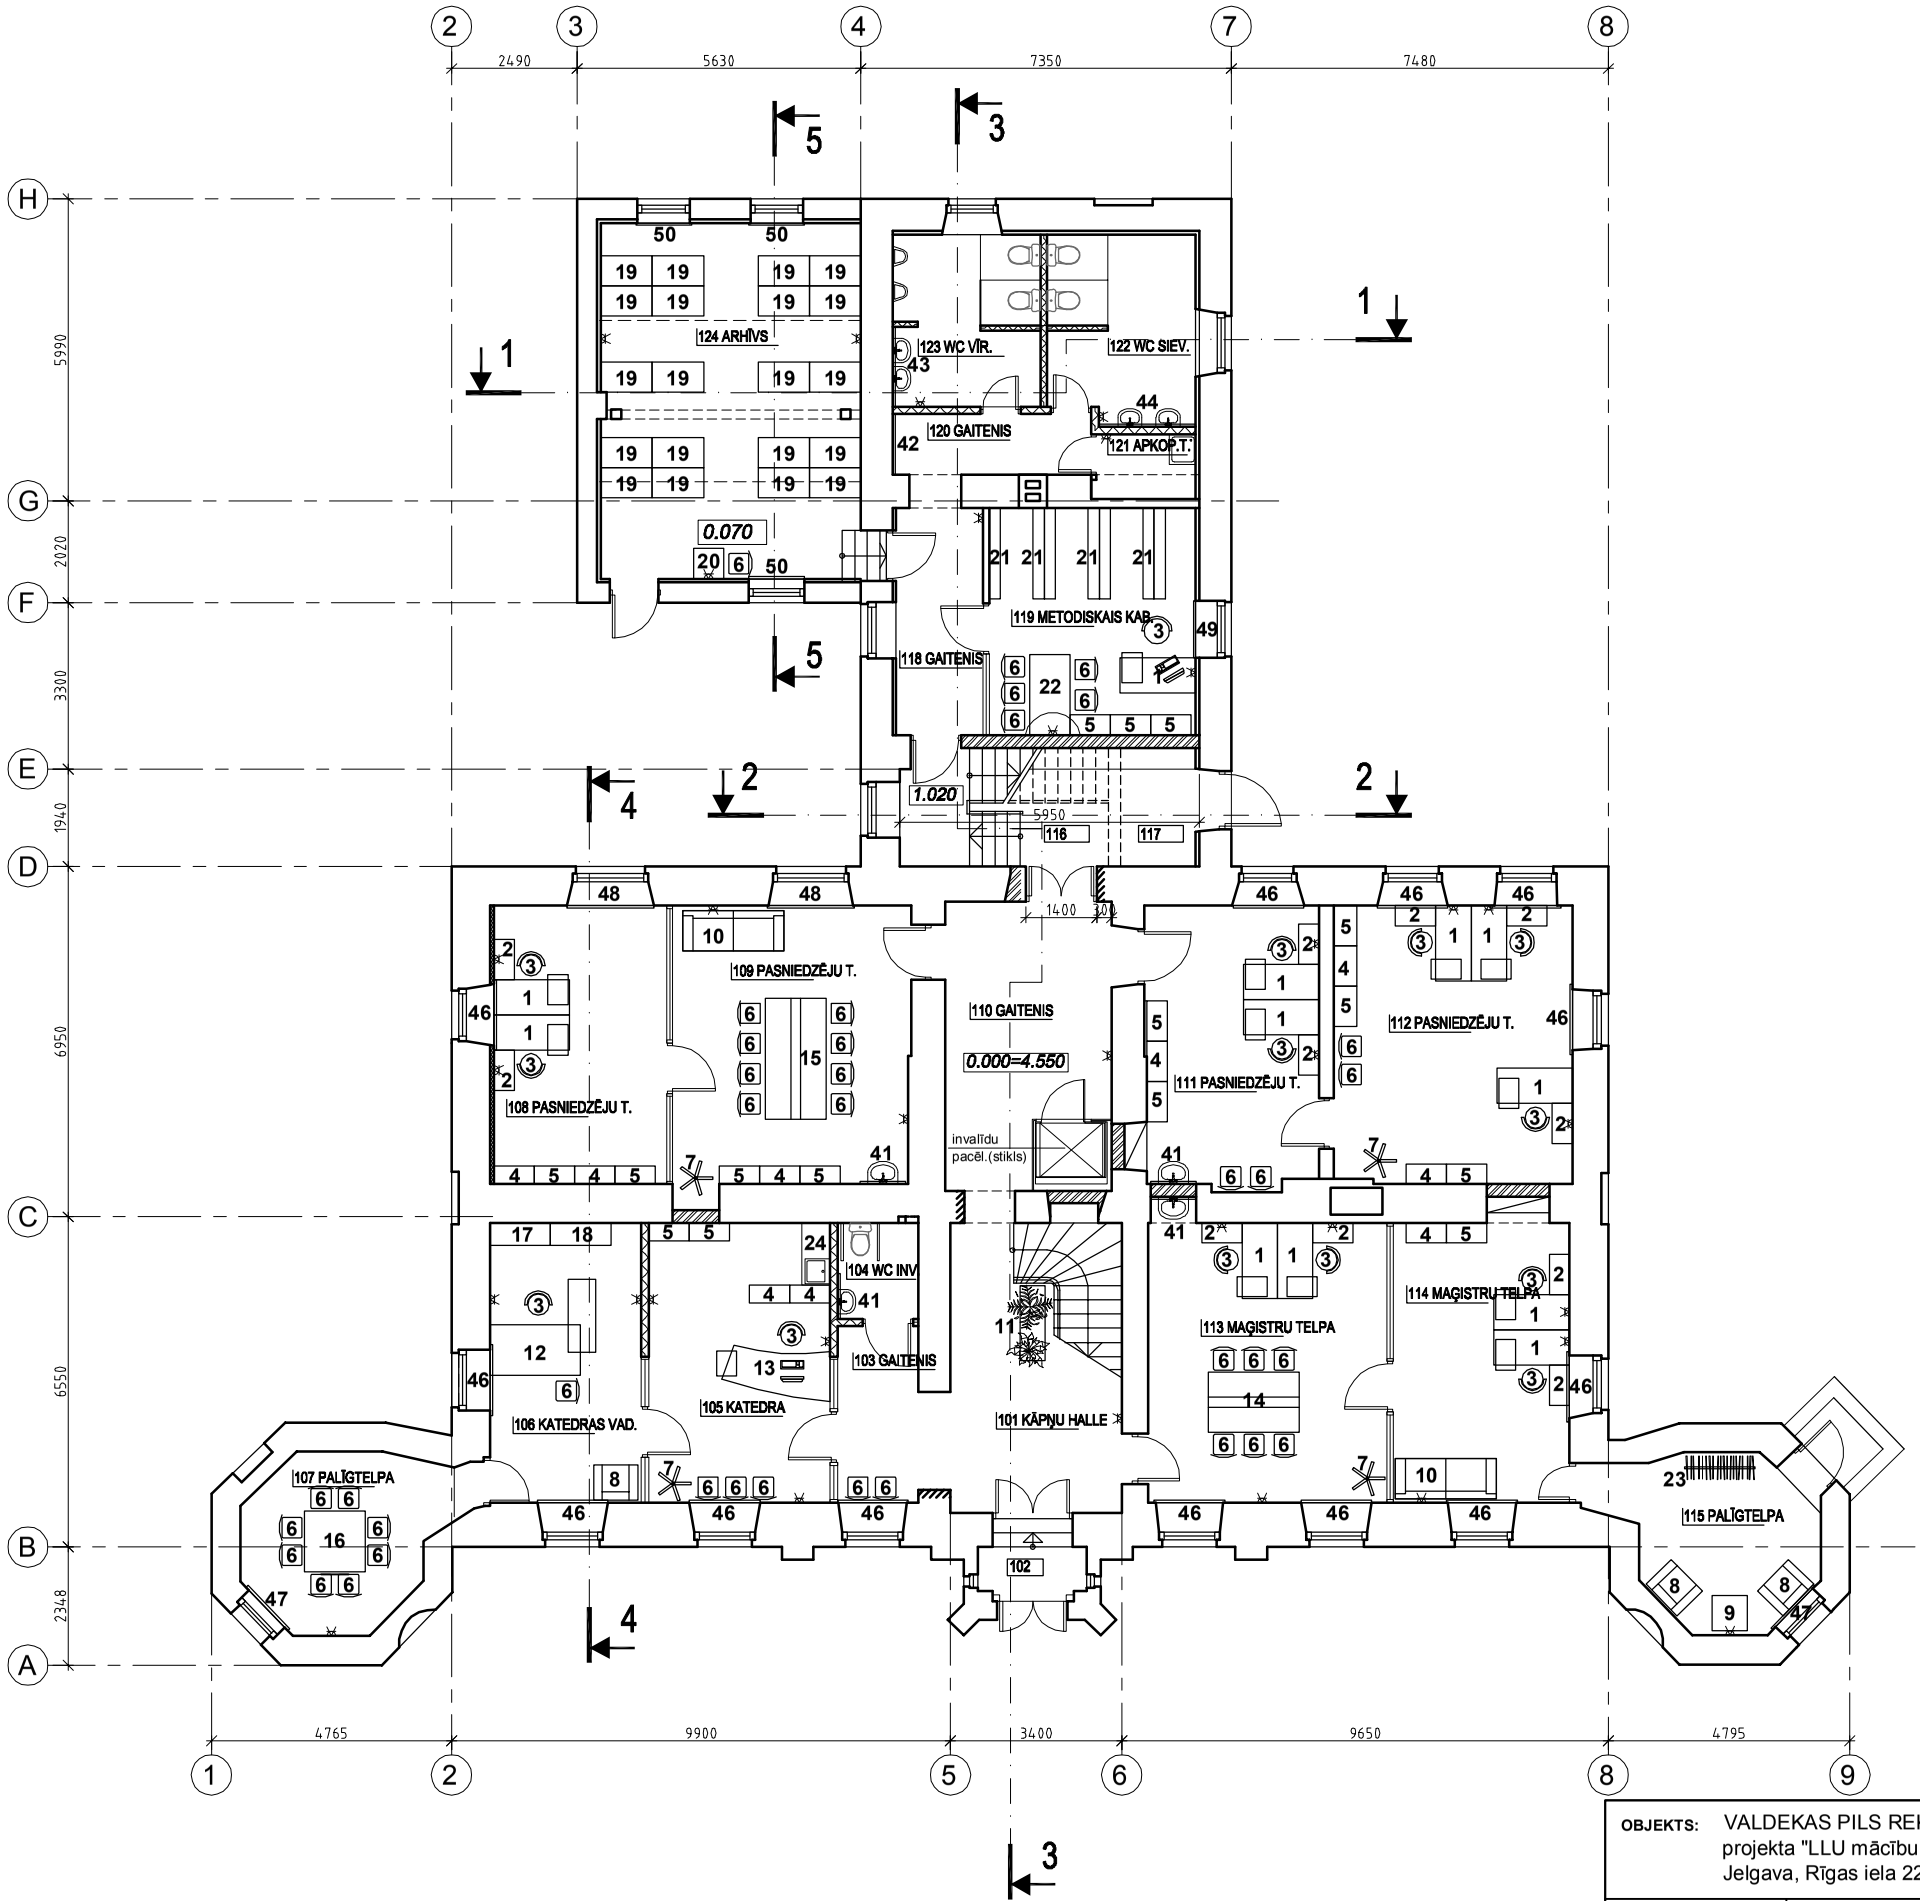

1.ST. TELPU EKSPLIKĀCIJA

Nr. p.k.	TELPAS NOSAUKUMS	PLATĪBA m2
101	KĀPŅU HALLE	19.6
102	VĒJTVERIS	1.9
103	GAITENIS	5.6
104	INVALĪDU SANMEZGLS	3.0
105	KATEDRA	20.0
106	KATEDRAS VADĪTĀJS	16.6
107	PALĪGTELPA	11.4
108	PASNIEDZĒJU TELPA	19.4
109	PASNIEDZĒJU TELPA	26.0
110	GAITENIS	16.6
111	PASNIEDZĒJU TELPA	19.1
112	PASNIEDZĒJU TELPA	26.1
113	MAĢISTRU TELPA	26.3
114	MAĢISTRU TELPA	19.4
115	PALĪGTELPA	10.8
116	KĀPŅU TELPA	8.6
117	VĒJTVERIS	2.7
118	GAITENIS	7.8
119	METODISKAIS KABINETS AR BIBLIOTĒKU	18.4
120	GAITENIS	4.9
121	APKOPĒJAS TELPA	2.6
122	WC SIEVIEŠU	10.8
123	WC VĪRIEŠU	10.0
124	ARHĪVS	36.3
	KOPĀ	343.9

NOSACĪTIE APZĪMĒJUMI

- ESOŠĀS SIENAS UN STARPSIENAS
- ĶIEĢEĻU SIENAS
- ĢIPŠKARTONA STARPSIENA
- TELPAS NR. / PLATĪBA
- 2.950 GRĪDAS ATZĪME

NORĀDĪJUMI:
1. Vispārīgos norādījumus skat. AR-1
2. Mēbeļu specifikāciju skat. IE-4

OBJEKTS: VALDEKAS PILS REKONSTRUKCIJA ERAF līdzfinansētā projekta "LLU mācību infrastruktūras modernizācija" ietvaros Jelgava, Rīgas iela 22				PASŪTĪTĀJS: Latvijas Lauksaimniecības universitāte
PROJEKTA VADĪTĀJA	Z.Treija		02.04.2012	RASĒJUMS: 1.STĀVA PLĀNS AR MĒBEĻU UN IEKĀRTU IZVIETOJUMU
IZSTRĀDĀJA	R. Āboliņš		02.04.2012	
PROJ. STADIJA	MARKA	MĒROGS	PASŪTĪJUMA NR. (arhīva Nr.)	LAPA
TP	IE	M 1:150	01-3-01	1

FIRMA TURSONS SIA