VIDES PIEEJAMĪBA 1. STĀVĀ

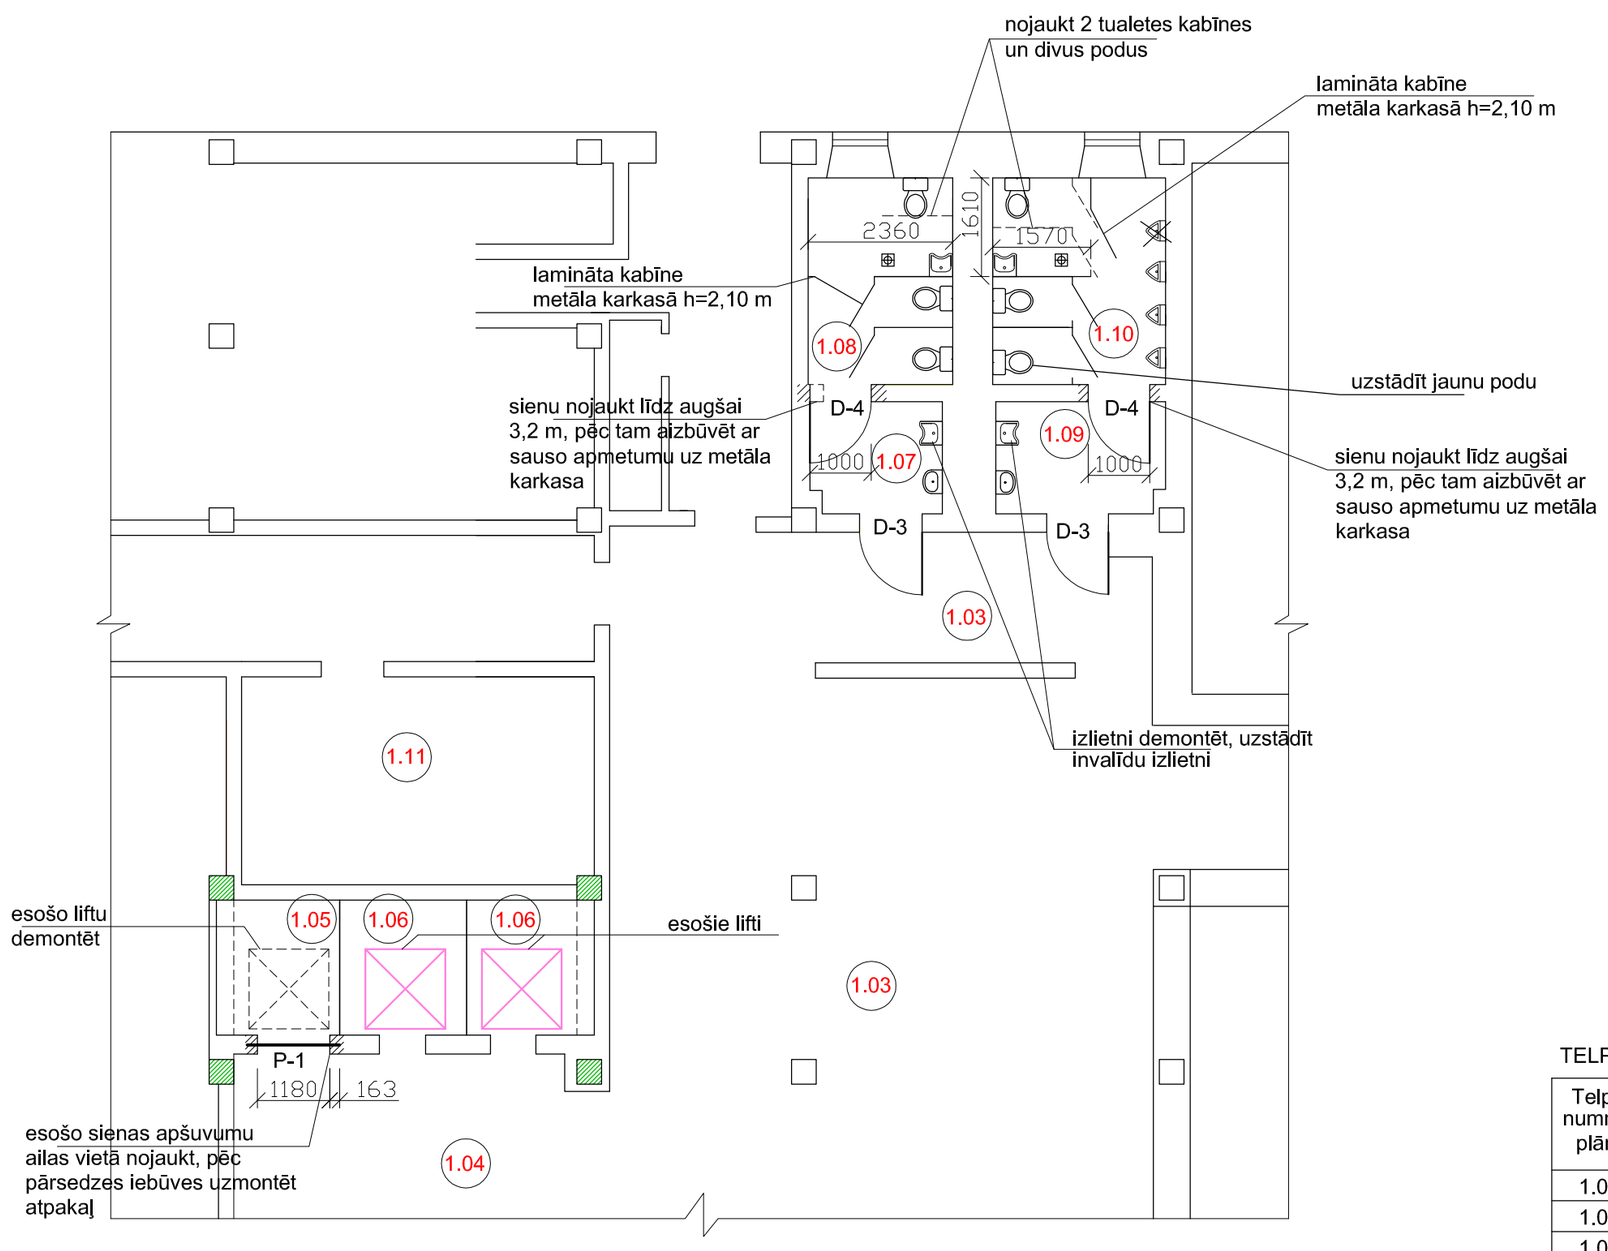

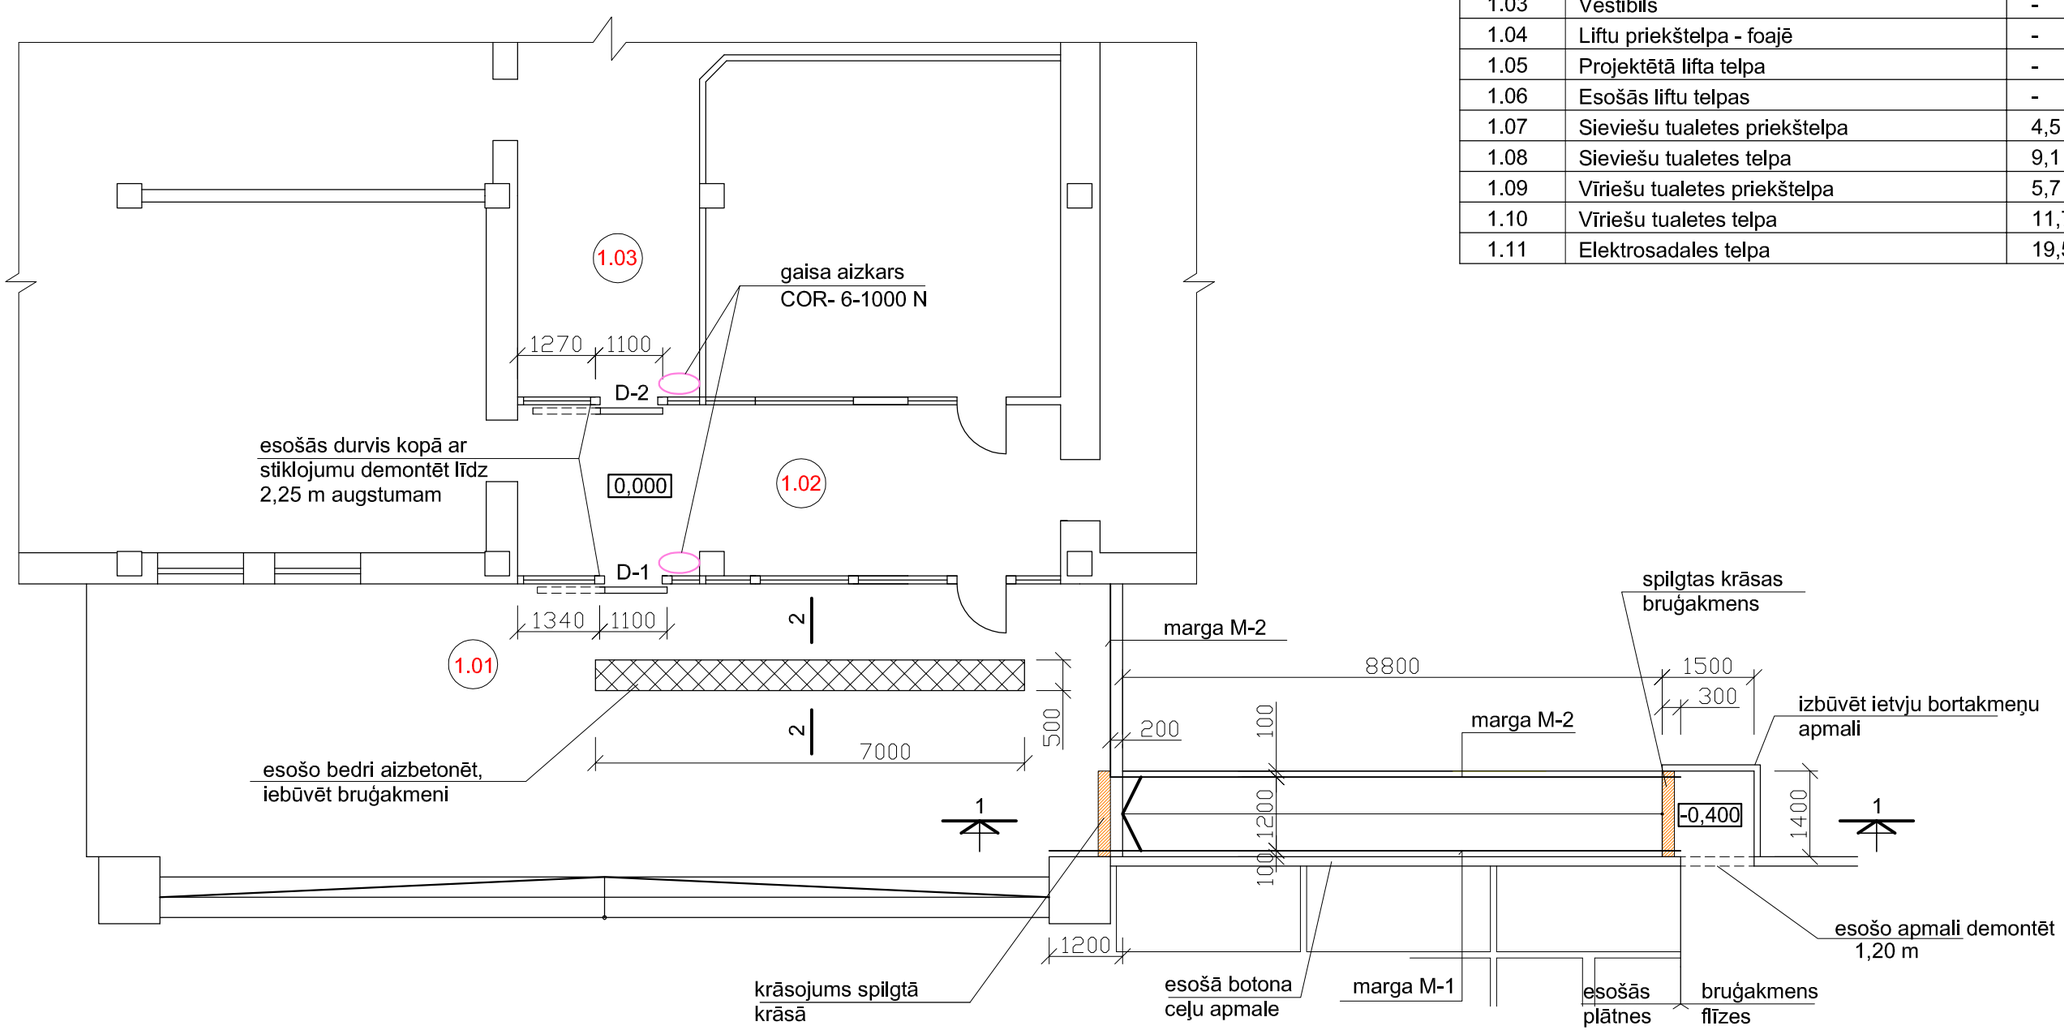

TELPU EKSPLIKĀCIJA

Telpas nummurs plānā	Nosaukums	Telpas laukums m2
1.01	Atklāta terase	75,2
1.02	Vējtveris	24,7
1.03	Vestibils	-
1.04	Liftu priekštelpa - foajē	-
1.05	Projektētā lifta telpa	-
1.06	Esošās liftu telpas	-
1.07	Sieviešu tualetes priekštelpa	4,5
1.08	Sieviešu tualetes telpa	9,1
1.09	Vīriešu tualetes priekštelpa	5,7
1.10	Vīriešu tualetes telpa	11,7
1.11	Elektrosadales telpa	19,5

LOGU UN DURVJU SPECIFIKĀCIJA

Pozi-cija	Nosaukums	Ailas izmēri bxh mm	Skaits
D-1	Uz sāniem bīdāmas ārdurvis, automātiski	2440x2230	1
D-2	Uz sāniem bīdāmas iekšdurvis, automātiski	2370x2200	1
D-3	Koka konstr. iekšdurvju bloks, finierēts	1000x2250	2
D-4	Koka konstr. iekšdurvju bloks, finierēts	1000x2100	2

GRIEZUMS 2-2

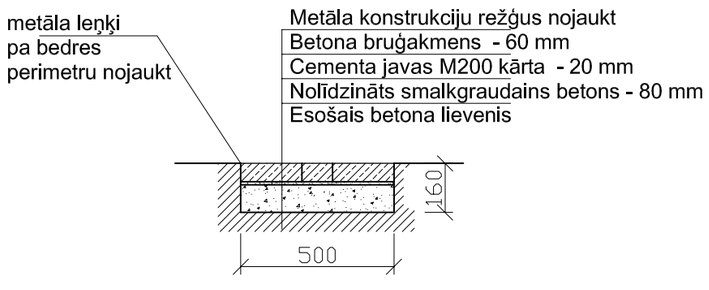

NORĀDĪJUMI:

1. Pārsedzi P-1 skatīt lapā AR-4.
2. Tualetes telpās invalīdu kabīnēs un pie izlietnes uzstādīt speciālo aprīkojumu personām ar kustību traucējumiem.

LLU LAUKU INŽENIERU FAKULTĀTES ĒKAS TELPU PIELĀGOŠANA PERSONĀM AR ĪPAŠĀM VAJADZĪBĀM AKADĒMIJAS IELĀ 19, JELGAVĀ					12 - 060		
					AR		
				FAKULTĀTES ĒKA	Stadija	Lapa	Lapas
PĀRBAUD.	ZIEMEĻNIECE		10.I 2013.G.		TP	3	
PROJEKT.	BRAZAUSKA		10.I 2013.G.	VIDES PIEEJAMĪBAS 1. STĀVA PLĀNS	JELGAVA komunālprojekts Būvkomersanta reģ. apl. Nr 2158-RA		