ELEKTROIEKĀRTU PLĀNS 1. STĀVĀ

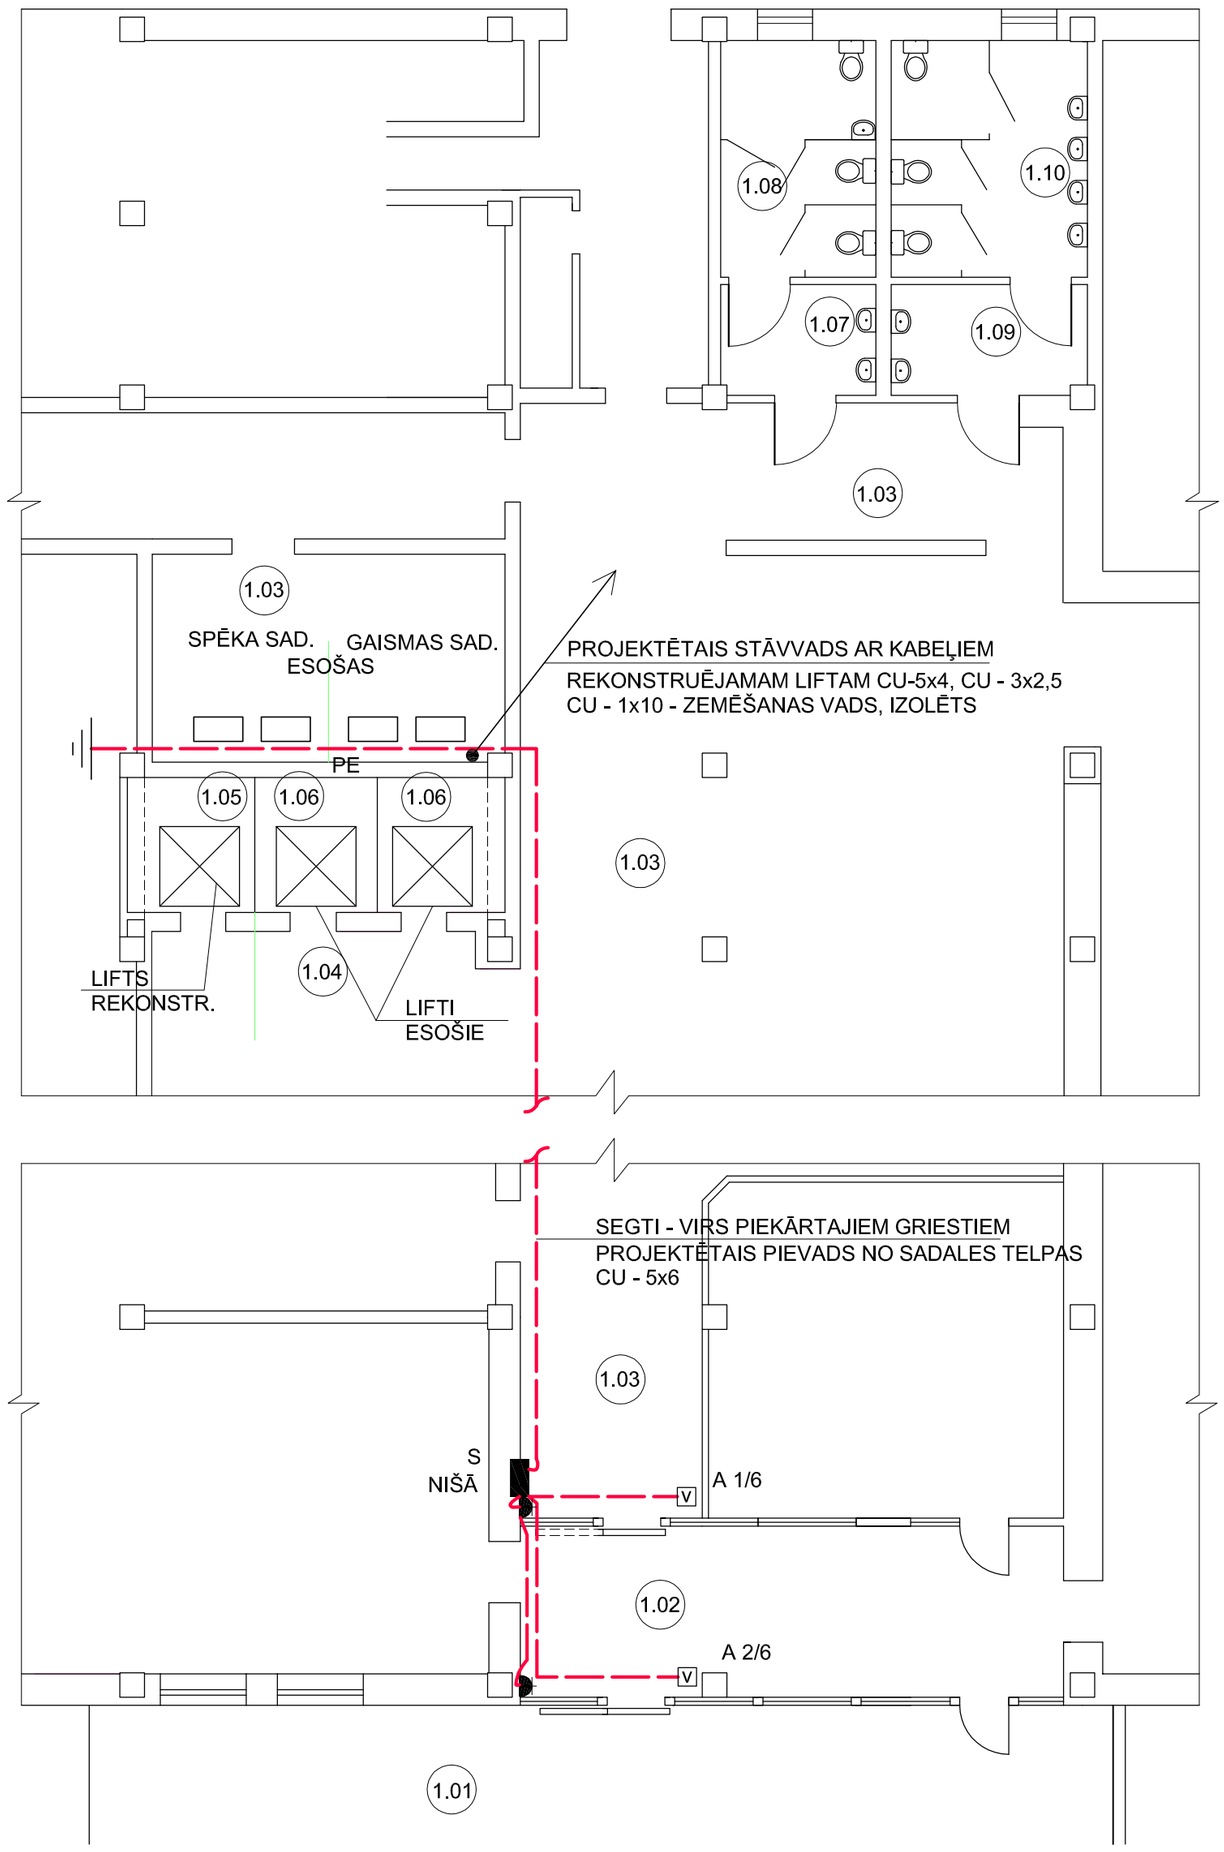

TELPU EKSPLIKĀCIJA

Telpas nummurs plānā	Nosaukums	Telpas laukums m2
1.01	Atklāta terase	75,2
1.02	Vējtveris	24,7
1.03	Vestibils	-
1.04	Liftu priekštelpa	-
1.05	Invalīdu lifta telpa	-
1.06	Esošās liftu telpas	-
1.07	Sieviešu tualetes priekštelpa	4,5
1.08	Sieviešu tualetes telpa	9,1
1.09	Vīriešu tualetes priekštelpa	5,7
1.10	Vīriešu tualetes telpa	11,7
1.11	Elektrosadales telpa	19,5

SHĒMA

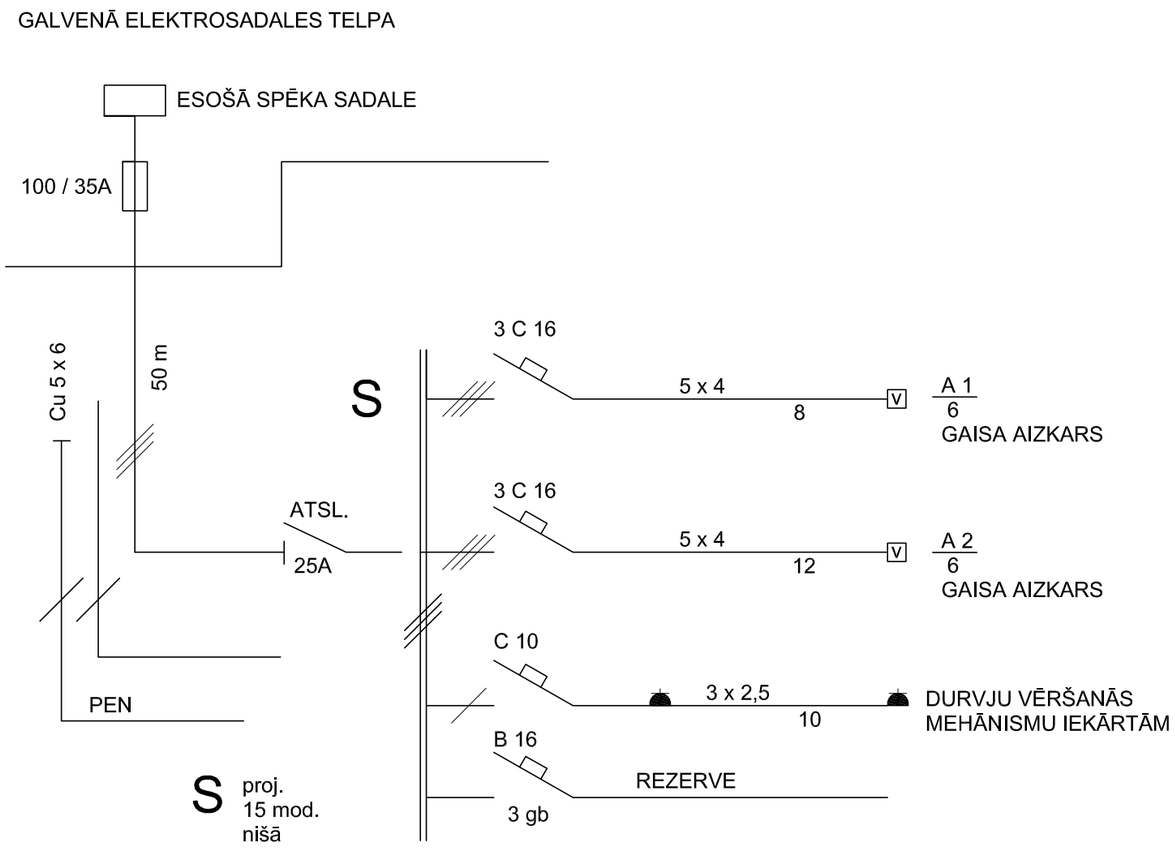

LLU LAUKU INŽENIERU FAKULTĀTES ĒKAS TELPU PIELĀGOŠANA PERSONĀM AR ĪPAŠĀM VAJADZĪBĒM AKADĒMIJAS IELĀ 19, JELGAVĀ					12 - 060		
					EL		
				FAKULTĀTES ĒKA	Stadija	Lapa	Lapas
					TP	2	
PROJEKT.	HAINOVSKIS		10.01.2013.g.	ELEKTROIEKĀRTU PLĀNS 1. STĀVĀ	JELGAVA komunālprojekts Būvkomersanta reģ. apl. Nr 2158-RA		