K1

M 1:100

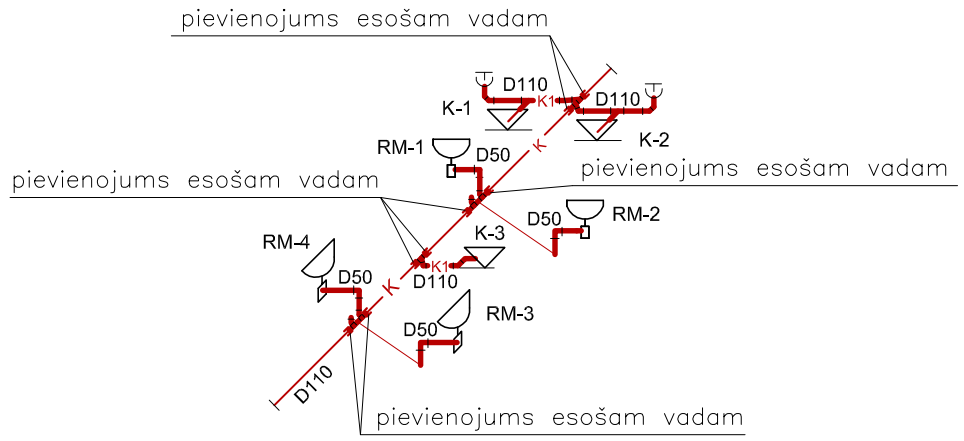

Ū1, T3

M 1:100

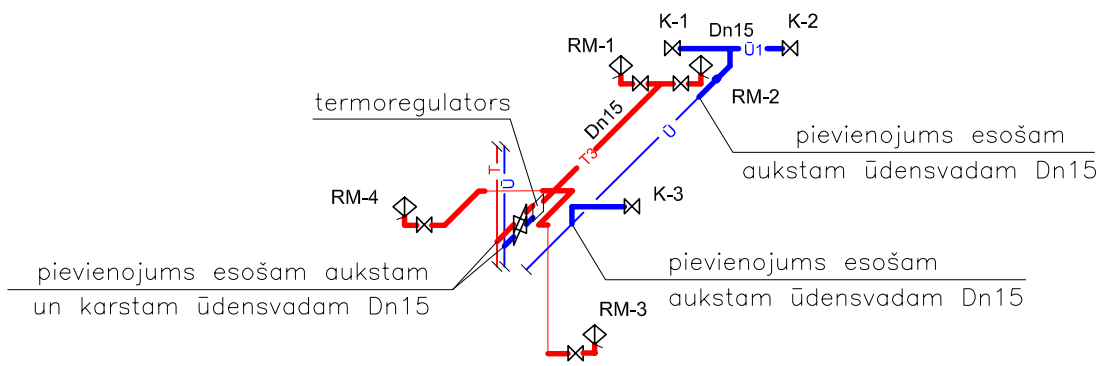

PIEŅEMTIE APZĪMĒJUMI

Projektētais	Esošais	Nosaukums
Ū1	Ū	Aukstā ūdensapgāde
T3	T	Karstā ūdensapgāde
K1	K	Sadzīves kanalizācija
		Proj. roku mazgātne invalīdiem
		Proj. klozetpods invalīdiem
		Esošs urināls

VIDES PIEEJAMĪBA 1.STĀVĀ M 1:100

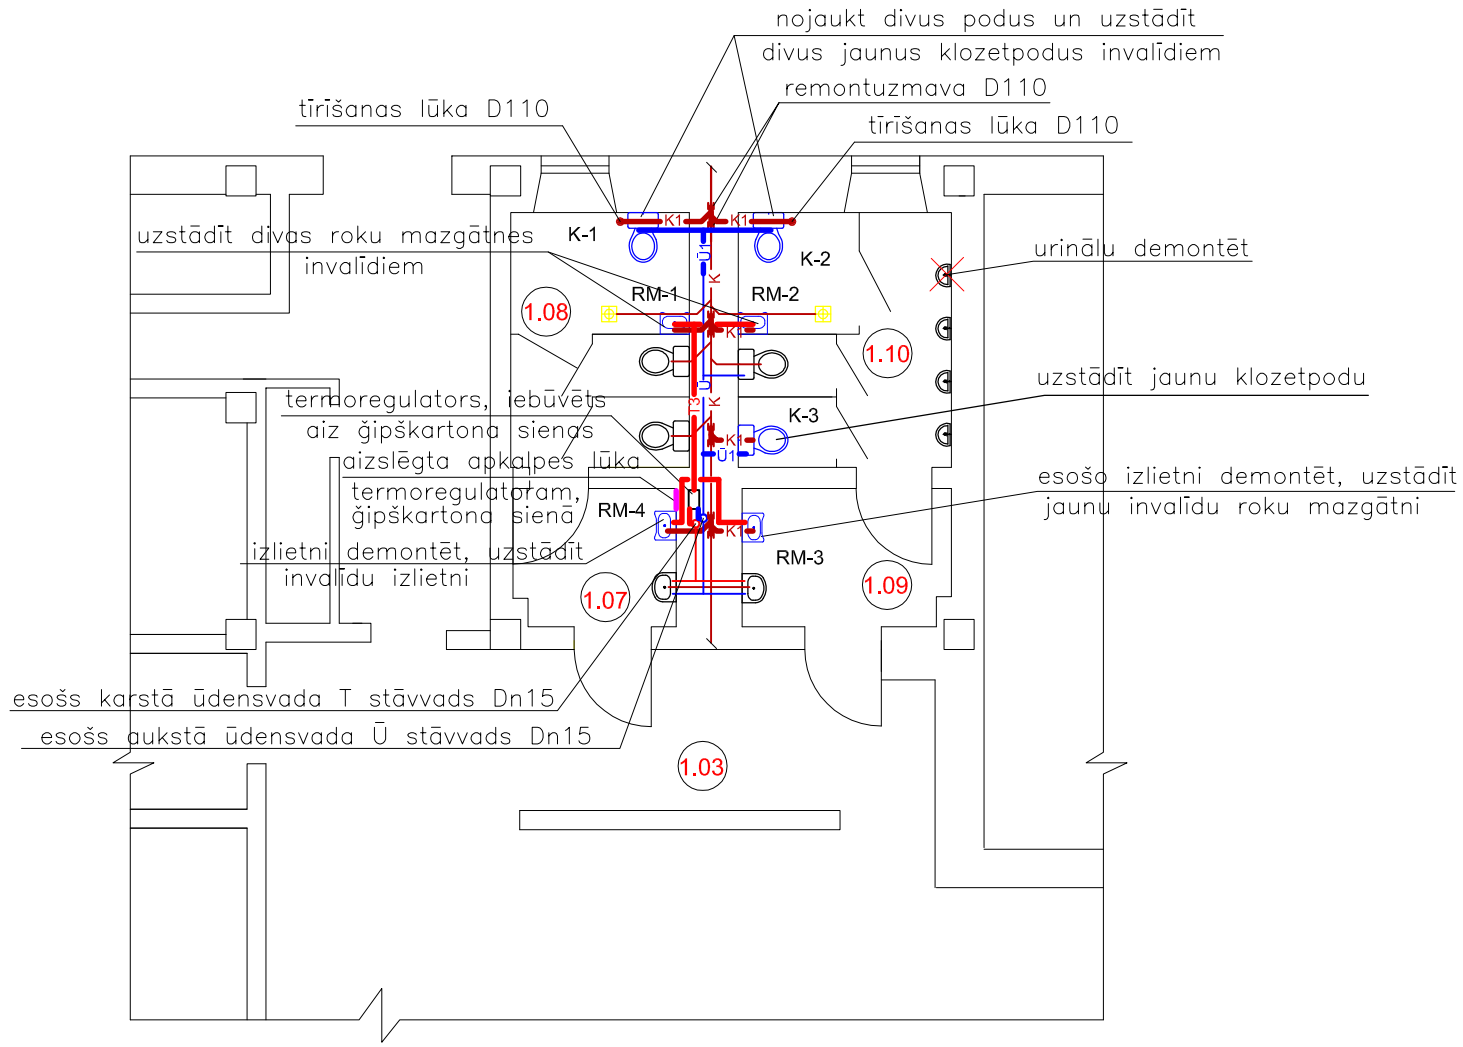

TELPU EKSPLIKĀCIJA

Telpas nummurs plānā	Nosaukums	Telpas laukums m2
1.03	Vestibils	–
1.07	Sieviešu tualetes priekštelpa	4,5
1.08	Sieviešu tualetes telpa	9,1
1.09	Vīriešu tualetes priekštelpa	5,7
1.10	Vīriešu tualetes telpa	11,7

LLU LAUKU INŽENIERU FAKULTĀTES ĒKAS TELPU PIELĀGOŠANA PERSONĀM AR ĪPAŠĀM VAJADZĪBĀM AKADĒMIJAS IELĀ 19, JELGAVĀ.

12 – 060

ŪK

				FAKULTĀTES ĒKA. IEKŠĒJIE TĪKLI.	STADIJA	LAPA	MĒROGS
					TP	2	1:100
PROJEKT.	I.LAIZĀNE		04.01. 2013.	1.STĀVA PLĀNS AR Ū1, T3, K1 TĪKLIEM. Ū1, T3, K1 AKSONOMETRISKĀ SHĒMA.	JELGAVA komunālprojekts Būvkomersanta reģ. apl. Nr 2158-R		