



3. stāva plāns

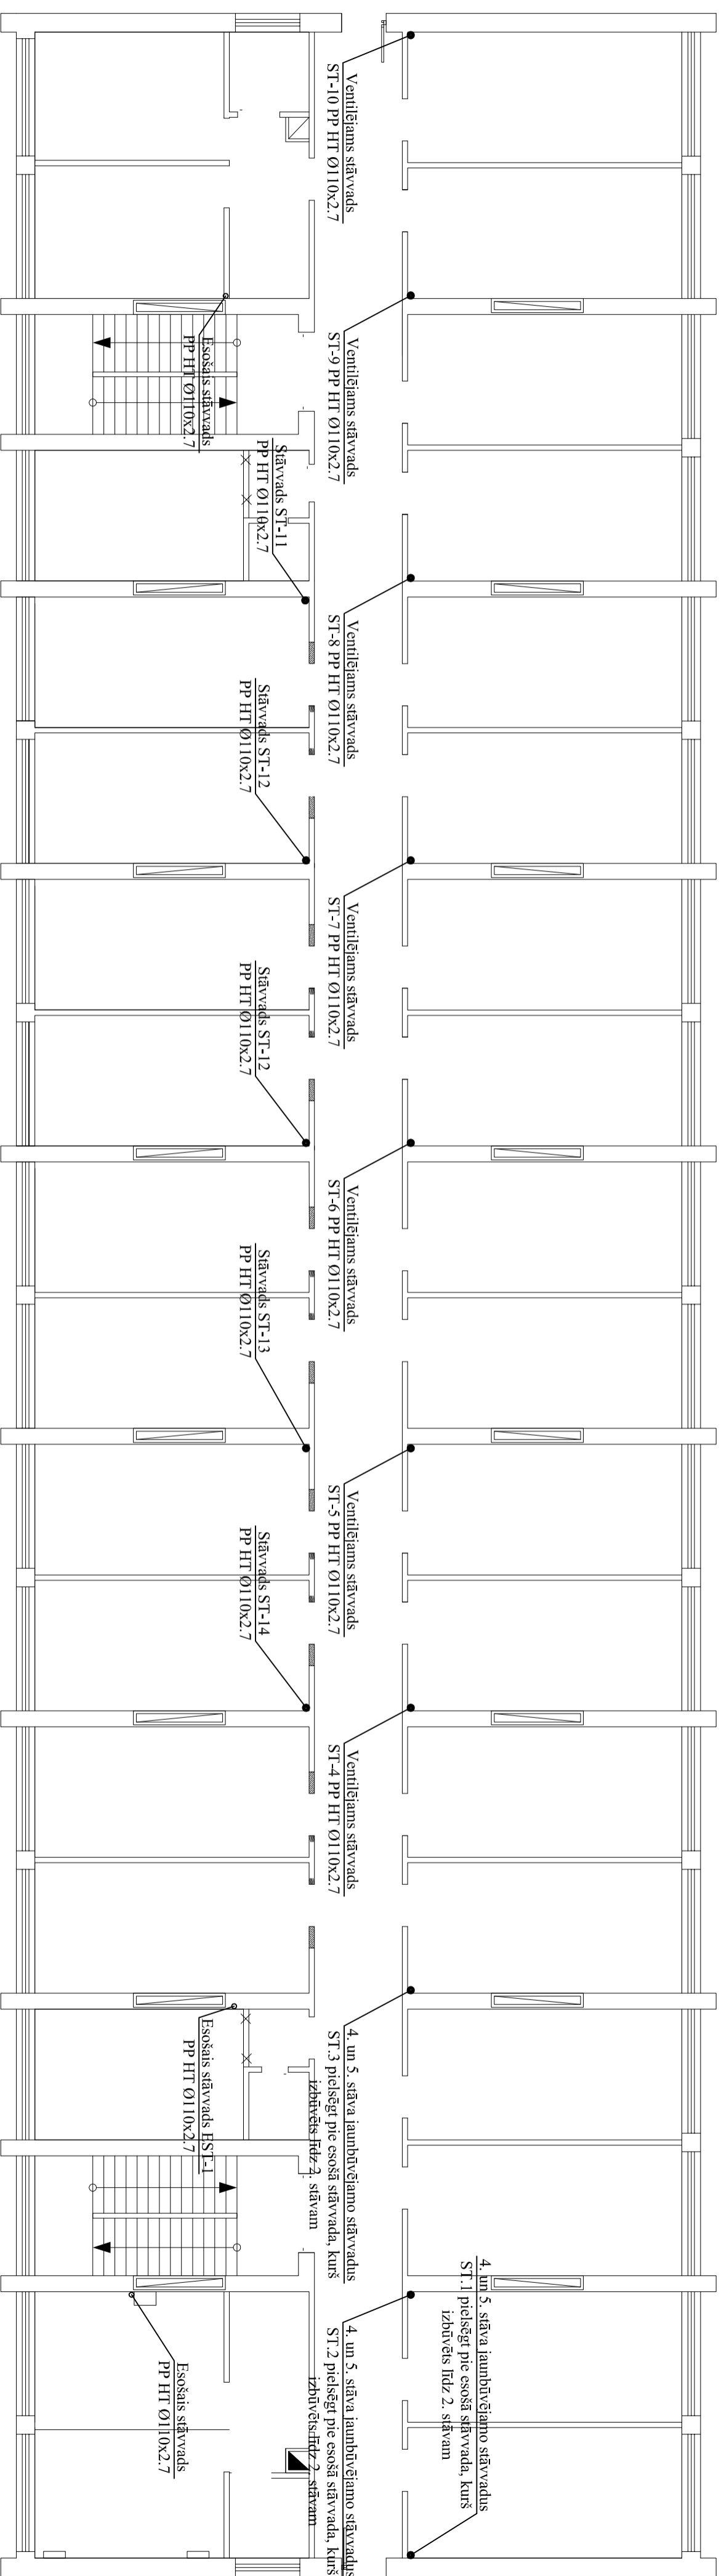

2. stāva plāns

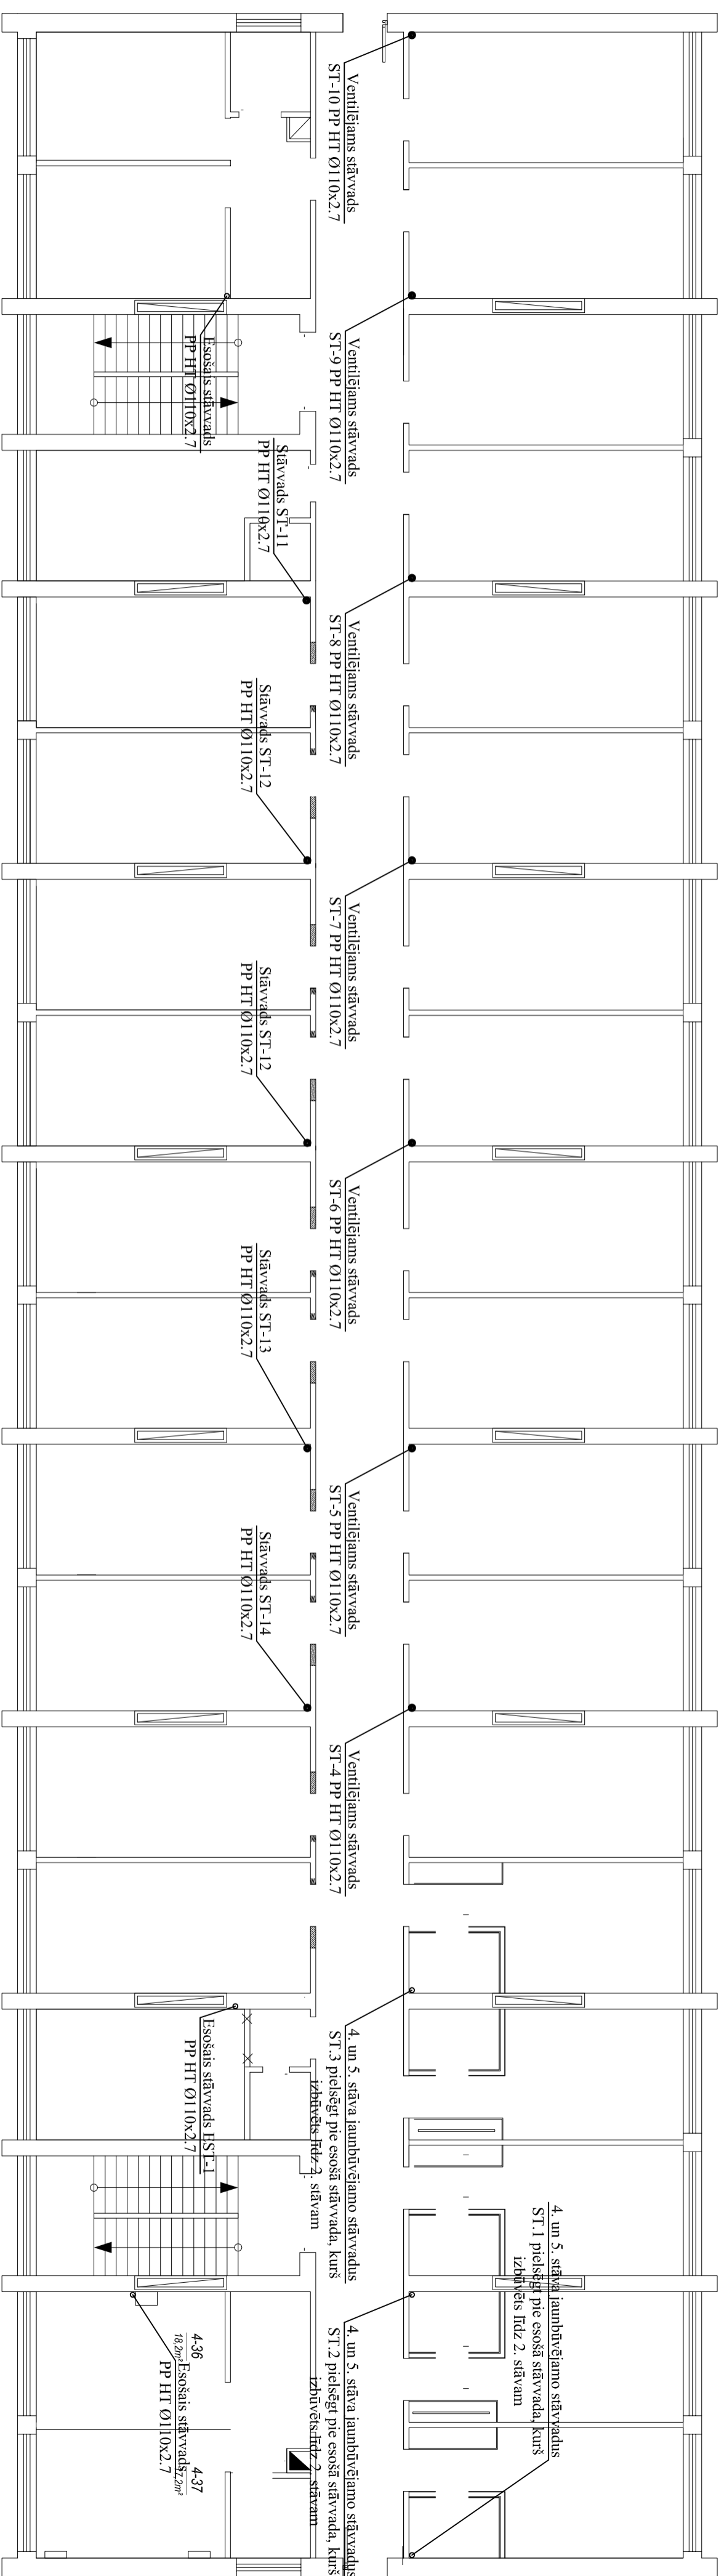

Pasūtītājs:		Ras. marka/ Atbīva Nr.	
Ammats	V. Uzvārds	Paraksts	Datums
Būvpr. d. vad.	J. Matusevičs		26.02.2013
Projekctēja	J. Matusevičs		
Objekts: "LLU 8. dieneša viesnīcas mazgātavas vienkārtsoļa renovācija"		Stādīja Mērogs: Lapa Laps	
Lielā iela 19, Jelgava		VR	1:100 ūK-3
2. un 3. sīva plāns ar K-1 dīkliem		Būvpr. reg. Nr.3288-R	UNIEKA MONTAŽA

Pasūtītājs:		Ras. marka/ Atbīva Nr.	
Ammats	V. Uzvārds	Paraksts	Datums
Būvpr. d. vad.	J. Matusevičs		26.02.2013
Projekctēja	J. Matusevičs		
Objekts: "LLU 8. dieneša viesnīcas mazgātavas vienkārtsoļa renovācija"		Stādīja Mērogs: Lapa Laps	
Lielā iela 19, Jelgava		VR	1:100 ūK-3
2. un 3. sīva plāns ar K-1 dīkliem		Būvpr. reg. Nr.3288-R	UNIEKA MONTAŽA