
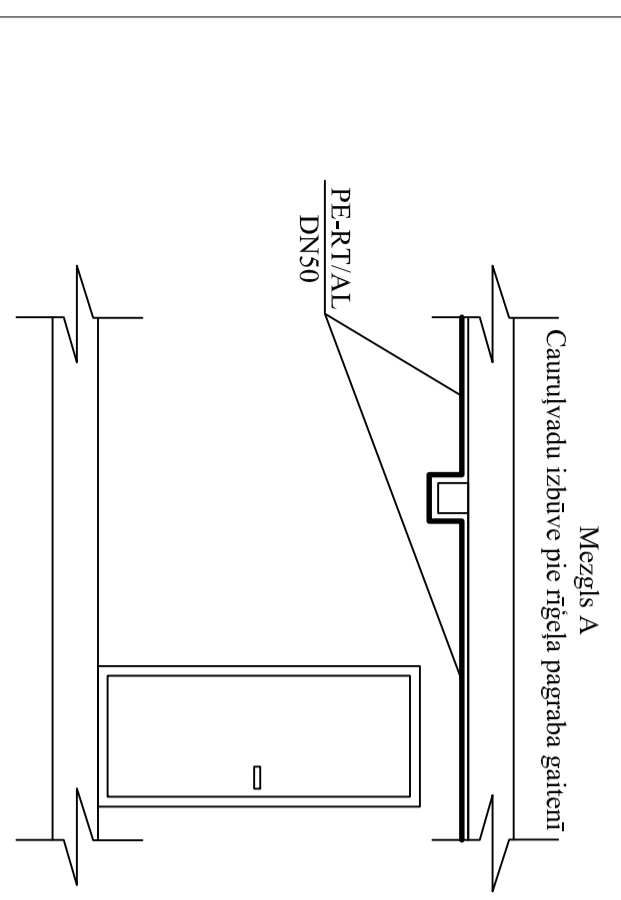


PAGRABSTĀVA PLĀNS

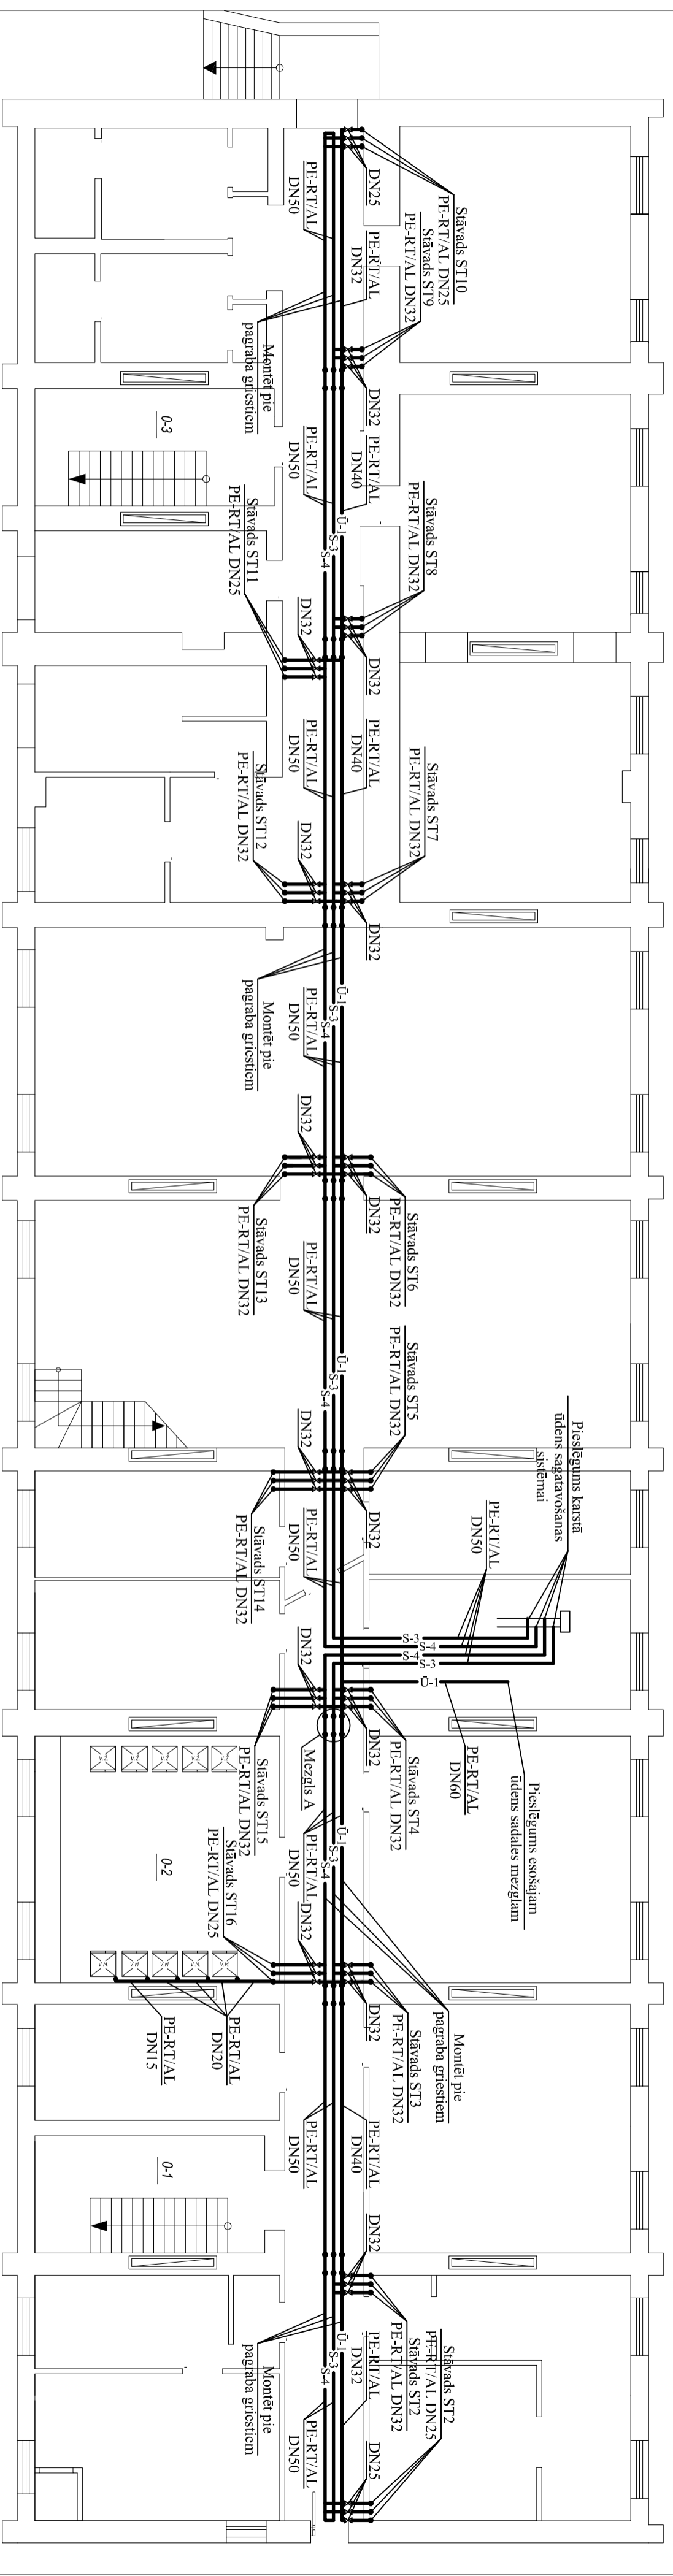

Amats	V. Uzvards	Paraksts	Datums	Pastātnājs:	Ras. marka/ Arhīva Nr.
Būvpr. d. vadīt.	J. Matusevičs		26.02.2013	SIA "Namejs Plus" reģ. Nr. LV43603024773, Pasta iela 37, Jelgava, LV-3001	ĶK-2013/2
Projektēja	J. Matusevičs		26.02.2013	Objekts: "LU 8. dienesta vienkāts 4., 5. stāva kāpņutelpu un veļas mazgātavas vienākāstāva renovācija" Lielā iela 19, Jelgava	Stādīj. Mērogs: Lapa VR 1:100 ĶK-5
				Pagrāba un 1. stāva plāns ar Ķ-1, S-3, S-4 tīkliem	Būvpr. reģ. Nr. 3288-R