



3. stāva plāns

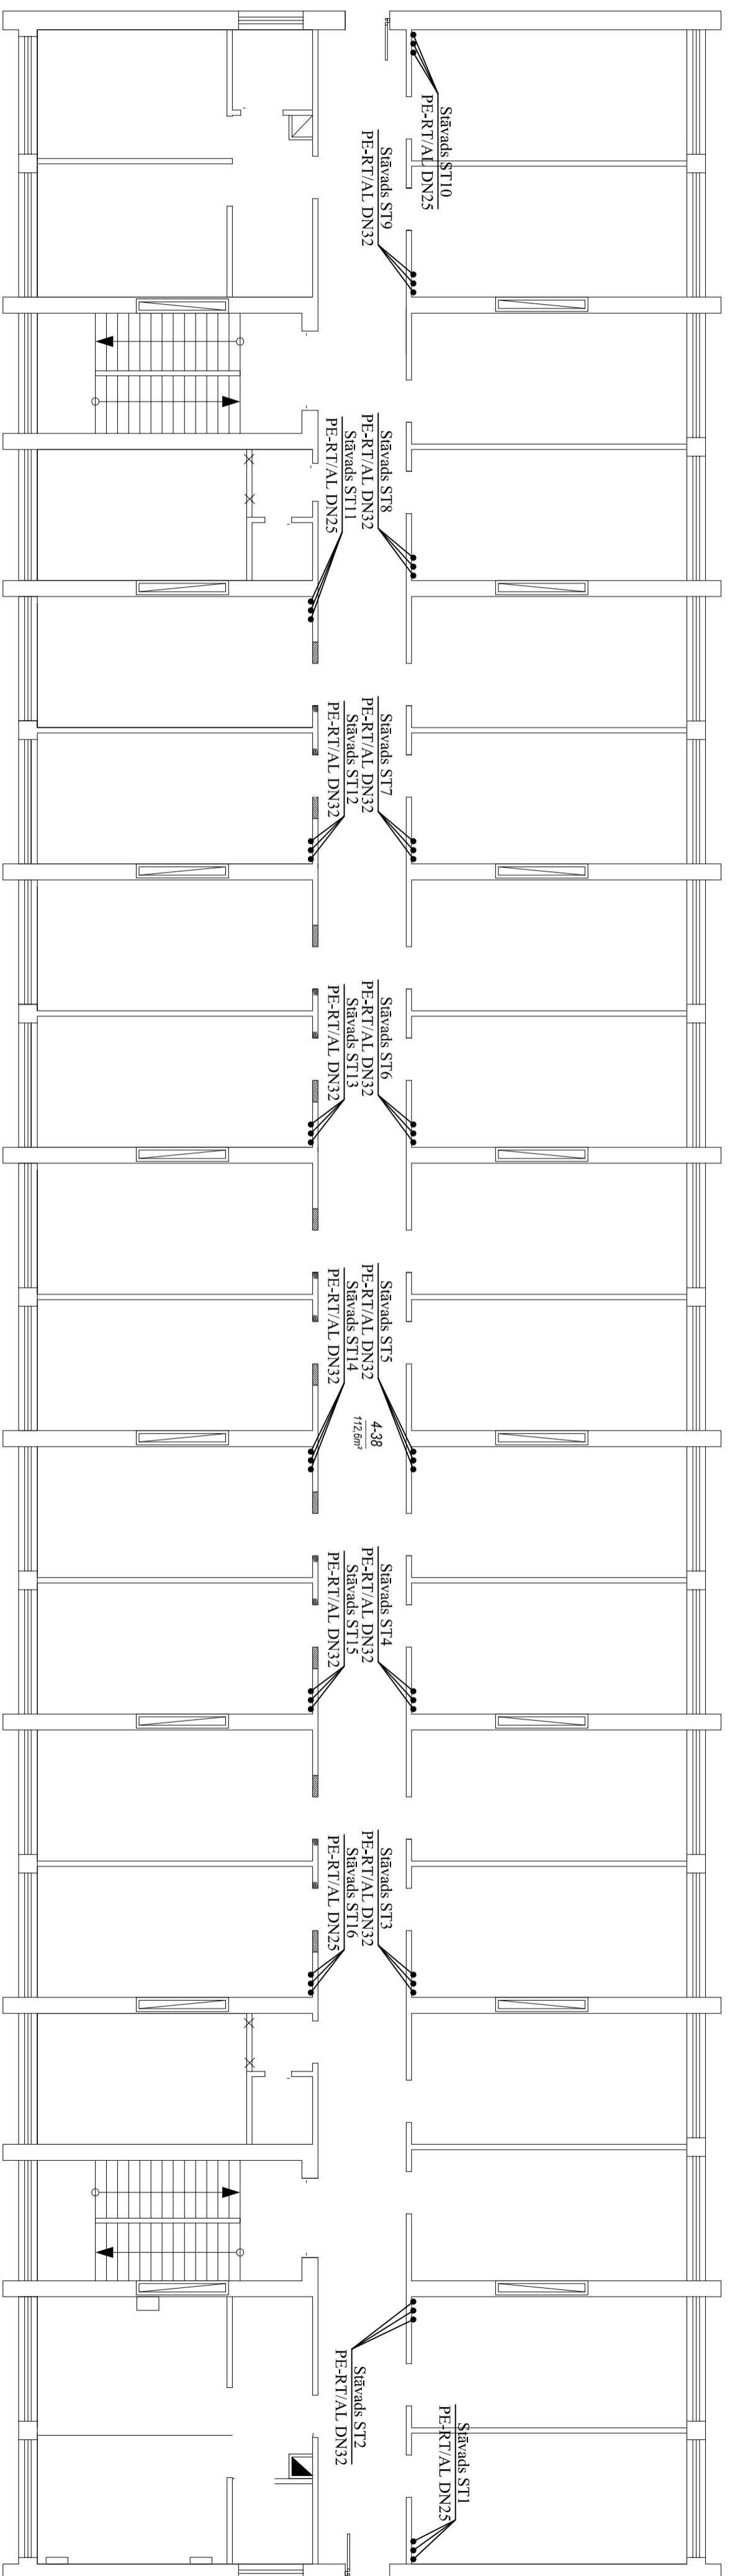

2. stāva plāns

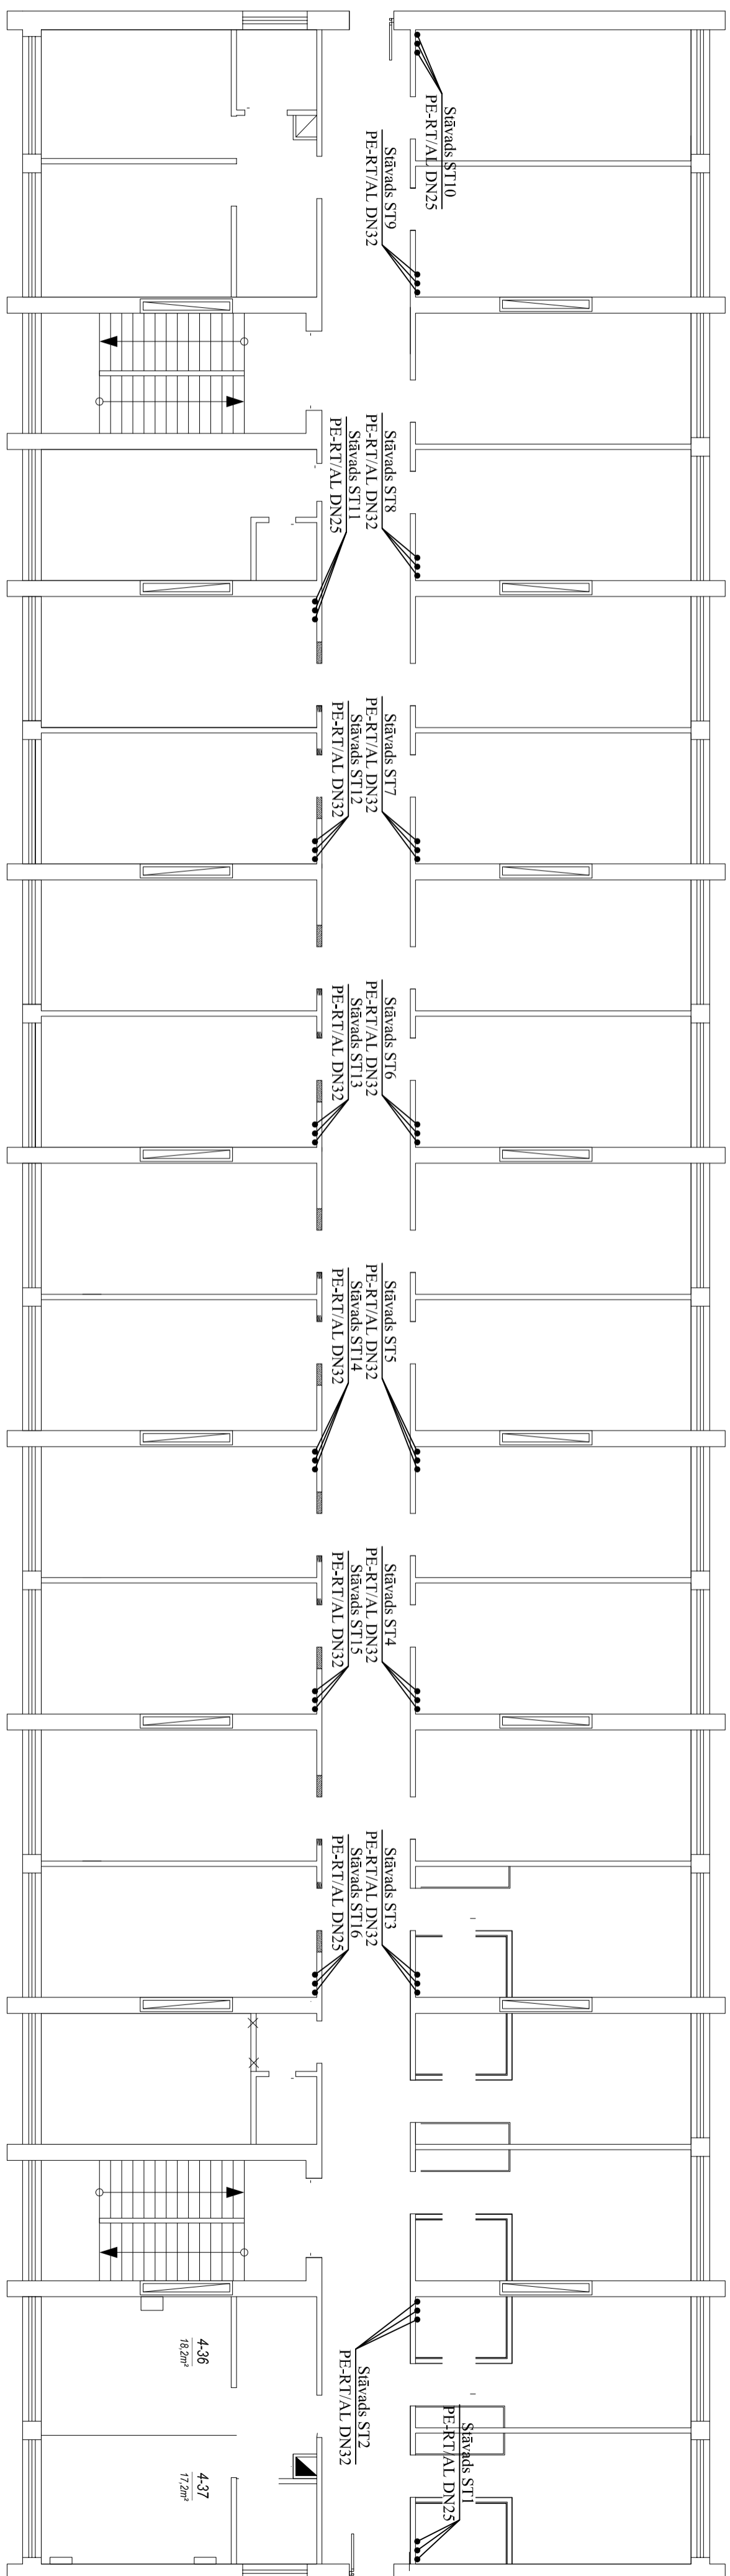

Amats	V. Uzvārds	Paraksts	Datums	Pasūtītājs:	Ras. markat/ Arhīva Nr.
Būvpr. d. vadl.	J. Matusevičs		26.02.2013	SIA "Namejs Plus" reģ. Nr. LV43603024773, Pasta iela 37, Jelgava, LV-2001	ŪK-2013/2
Projektēja	J. Matusevičs		26.02.2013	Objekts: "LĻU 8. dienesta viesnīcas mazgātavas vienkartsoļa renovācija" Lielā iela 19, Jelgava	Stadija: Mērģes Lapa Lappas
				2. un 3. stāva plāns ar Ū-1, S-3, S-4 tīkliem	VR 1-1:00 ŪK-6
					Būvpr. reģ. Nr. 3288-R
					MONTAZA