


5. stāva plāns


Rīģelis uz atz. 2.25m

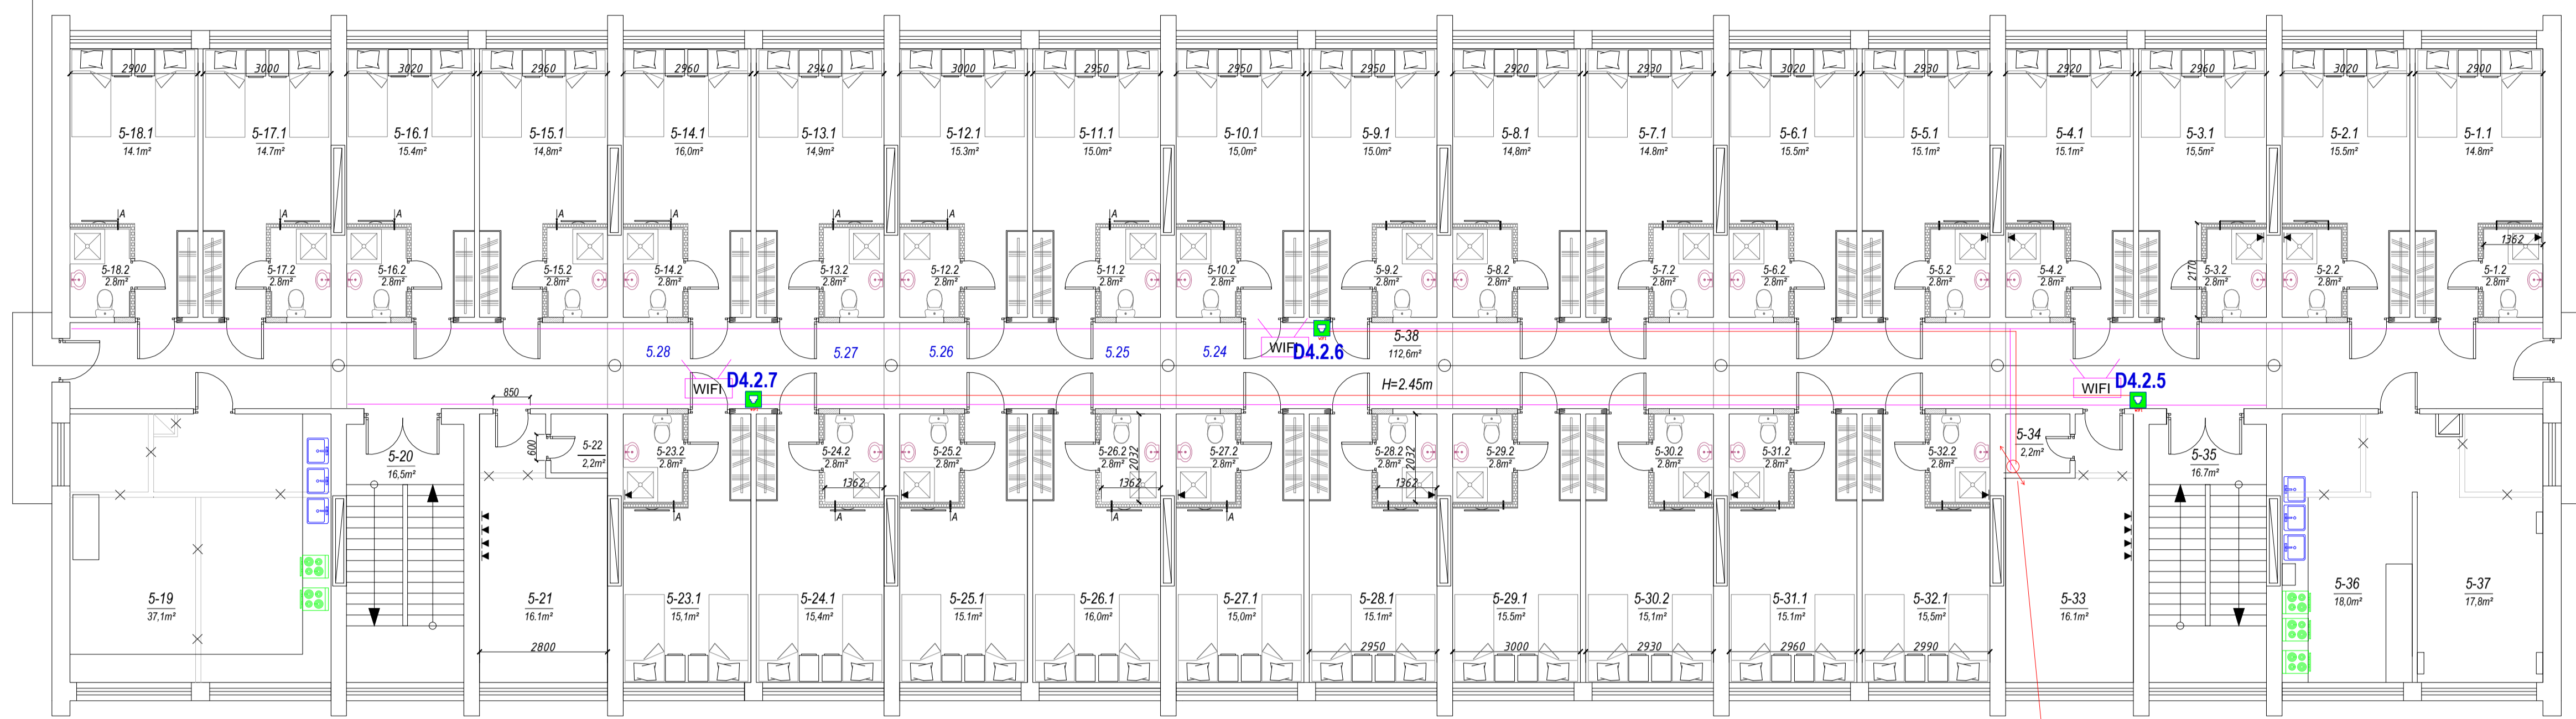

Kabelis 12 SM OS-1 no 7 D.V.
4 gab. Kabelis UTP Cat 5e

4. stāva plāns

Rīģelis uz atz. 2.25m

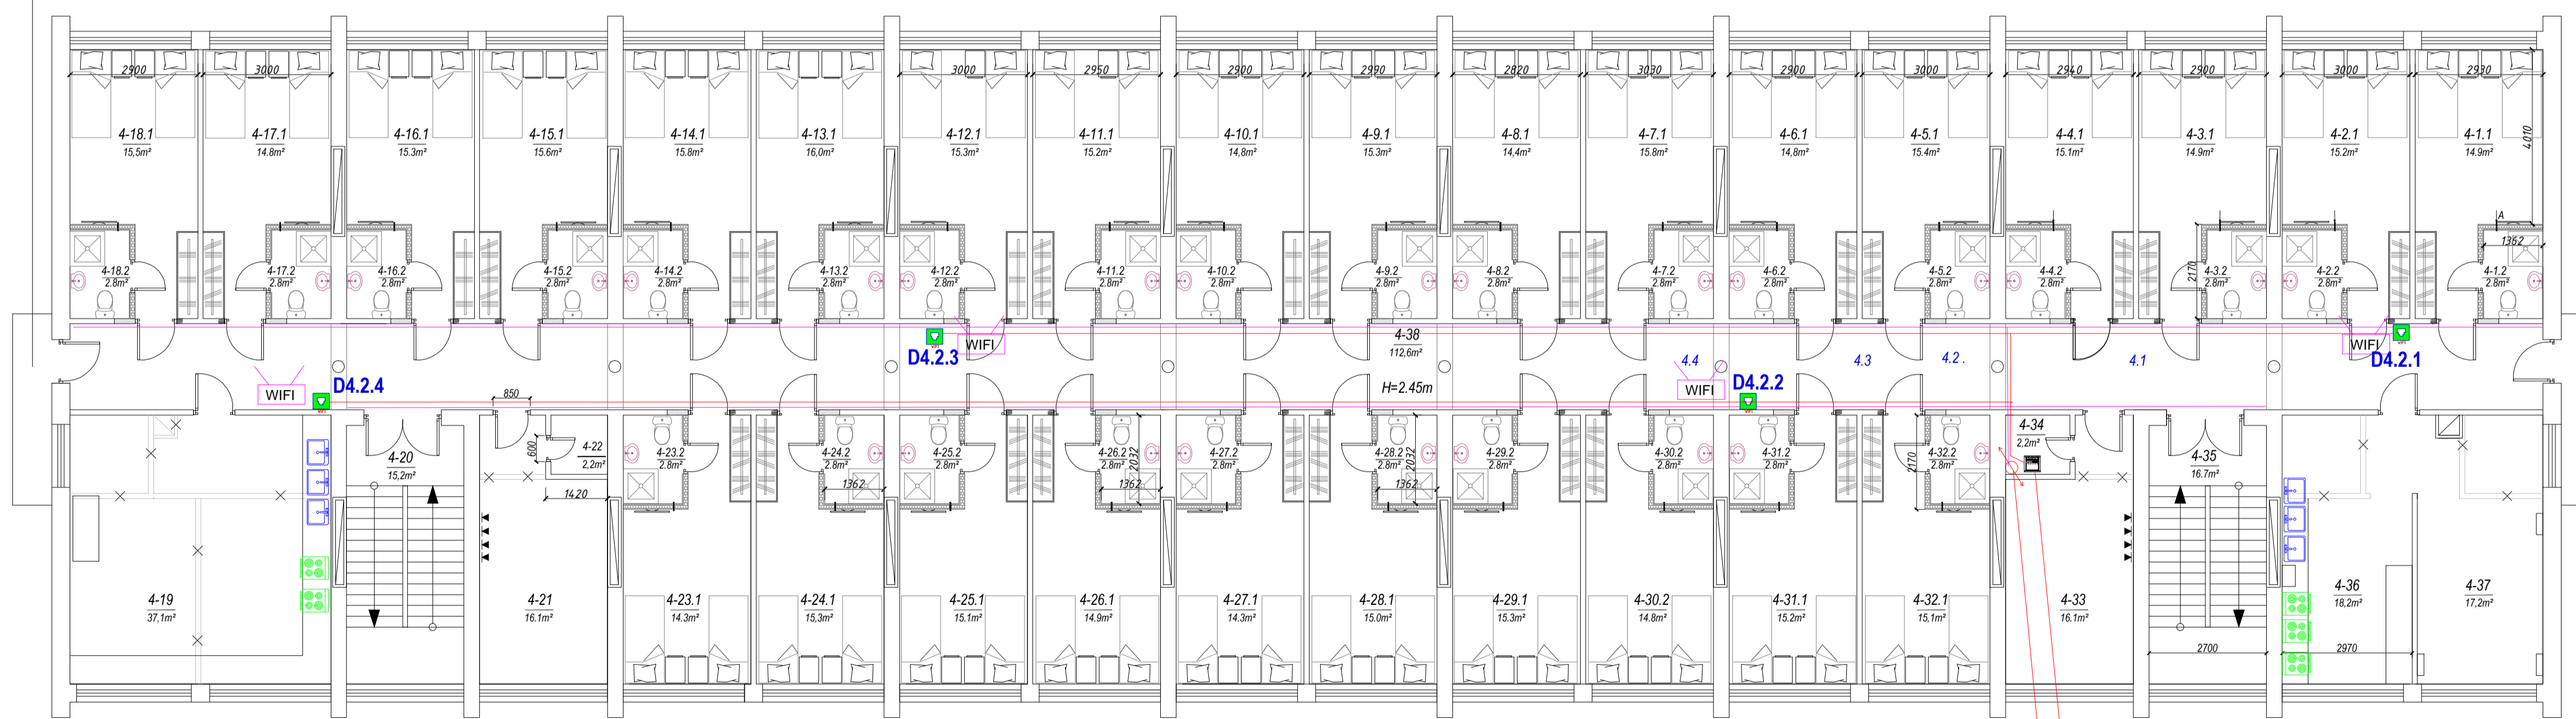

Komutācijas skapis
D4 4 stāvs 8.DV
2 gab. Kabelis UTP Cat 5e uz 2 stāvu komutācijas skapi

5. STĀVA TELPU EKSPLIKĀCIJA

Nr.p.k.	Nosaukums	Platība,m²	Piezīmes
5-1.1	Istaba	14.1	
5-1.2	Vannasistaba	2.8	
5-2.1	Istaba	15.1	
5-2.2	Vannasistaba	2.8	
5-3.1	Istaba	14.9	
5-3.2	Vannasistaba	2.8	
5-4.1	Istaba	14.9	
5-4.2	Vannasistaba	2.8	
5-5.1	Istaba	15.1	
5-5.2	Vannasistaba	2.8	
5-6.1	Istaba	15.2	
5-6.2	Vannasistaba	2.8	
5-7.1	Istaba	14.8	
5-7.2	Vannasistaba	2.8	
5-8.1	Istaba	14.8	
5-8.2	Vannasistaba	2.8	
5-9.1	Istaba	15.0	
5-9.2	Vannasistaba	2.8	
5-10.1	Istaba	15.0	
5-10.2	Vannasistaba	2.8	
5-11.1	Istaba	15.0	
5-11.2	Vannasistaba	2.8	
5-12.1	Istaba	15.3	
5-12.2	Vannasistaba	2.8	
5-13.1	Istaba	14.9	
5-13.2	Vannasistaba	2.8	
5-14.1	Istaba	16.0	
5-14.2	Vannasistaba	2.8	
5-15.1	Istaba	14.8	
5-15.2	Vannasistaba	2.8	
5-16.1	Istaba	15.4	
5-16.2	Vannasistaba	2.8	
5-17.1	Istaba	14.7	
5-17.2	Vannasistaba	2.8	
5-18.1	Istaba	14.1	
5-18.2	Vannasistaba	2.8	
5-19	Virtuve	37.1	
5-20	Kāpu telpa	16.5	
5-21	Noliktava	2.2	
5-22	Elektrosadales skapis	16.1	
5-23.1	Istaba	15.1	
5-23.2	Vannasistaba	2.8	
5-24.1	Istaba	15.4	
5-24.2	Vannasistaba	2.8	
5-25.1	Istaba	15.1	
5-25.2	Vannasistaba	2.8	
5-26.1	Istaba	16.0	
5-26.2	Vannasistaba	2.8	
5-27.1	Istaba	15.0	
5-27.2	Vannasistaba	2.8	
5-28.1	Istaba	15.1	
5-28.2	Vannasistaba	2.8	
5-29.1	Istaba	15.5	
5-29.2	Vannasistaba	2.8	
5-30.1	Istaba	15.1	
5-30.2	Vannasistaba	2.8	
5-31.1	Istaba	15.1	
5-31.2	Vannasistaba	2.8	
5-32.1	Istaba	15.5	
5-32.2	Vannasistaba	2.8	
5-33	Noliktava	16.1	
5-34	Elektrosadales skapis	2.2	
5-35	Kāpu telpa	16.7	
5-36	Virtuve	18.0	
5-37	Atpūtas telpa	17.8	
5-38	Galēnis	112.6	

4. STĀVA TELPU EKSPLIKĀCIJA


Nr.p.k.	Nosaukums	Platība,m²	Piezīmes
4-1.1	Istaba	14.1	
4-1.2	Vannasistaba	2.8	
4-2.1	Istaba	15.1	
4-2.2	Vannasistaba	2.8	
4-3.1	Istaba	14.9	
4-3.2	Vannasistaba	2.8	
4-4.1	Istaba	14.9	
4-4.2	Vannasistaba	2.8	
4-5.1	Istaba	15.1	
4-5.2	Vannasistaba	2.8	
4-6.1	Istaba	15.2	
4-6.2	Vannasistaba	2.8	
4-7.1	Istaba	14.8	
4-7.2	Vannasistaba	2.8	
4-8.1	Istaba	14.8	
4-8.2	Vannasistaba	2.8	
4-9.1	Istaba	15.0	
4-9.2	Vannasistaba	2.8	
4-10.1	Istaba	15.0	
4-10.2	Vannasistaba	2.8	
4-11.1	Istaba	15.0	
4-11.2	Vannasistaba	2.8	
4-12.1	Istaba	15.3	
4-12.2	Vannasistaba	2.8	
4-13.1	Istaba	14.9	
4-13.2	Vannasistaba	2.8	
4-14.1	Istaba	16.0	
4-14.2	Vannasistaba	2.8	
4-15.1	Istaba	14.8	
4-15.2	Vannasistaba	2.8	
4-16.1	Istaba	15.4	
4-16.2	Vannasistaba	2.8	
4-17.1	Istaba	14.7	
4-17.2	Vannasistaba	2.8	
4-18.1	Istaba	14.1	
4-18.2	Vannasistaba	2.8	
4-19	Virtuve	37.1	
4-20	Kāpu telpa	16.5	
4-21	Noliktava	2.2	
4-22	Elektrosadales skapis	16.1	
4-23.1	Istaba	14.3	
4-23.2	Vannasistaba	2.8	
4-24.1	Istaba	15.3	
4-24.2	Vannasistaba	2.8	
4-25.1	Istaba	15.1	
4-25.2	Vannasistaba	2.8	
4-26.1	Istaba	14.9	
4-26.2	Vannasistaba	2.8	
4-27.1	Istaba	14.3	
4-27.2	Vannasistaba	2.8	
4-28.1	Istaba	15.0	
4-28.2	Vannasistaba	2.8	
4-29.1	Istaba	15.3	
4-29.2	Vannasistaba	2.8	
4-30.1	Istaba	14.8	
4-30.2	Vannasistaba	2.8	
4-31.1	Istaba	15.2	
4-31.2	Vannasistaba	2.8	
4-32.1	Istaba	15.1	
4-32.2	Vannasistaba	2.8	
4-33	Noliktava	2.2	
4-34	Elektrosadales skapis	16.1	
4-35	Kāpu telpa	16.7	
4-36	Virtuve	18.2	
4-37	Atpūtas telpa	17.2	
4-38	Galēnis	112.6	

NOSACĪTIE APZĪMĒJUMI:

- Komutācijas skapis
- Wi-Fi rozete virs apmetuma
- Kabelu horizontālais izvietojums
- Kabelu vertikālais izvietojums
- Kabelu penālis TIR4060
- Bazvadu pieļuves punkts

"CT KOMUNIKĀCIJAS" SIA Lielā 13-2, Jelgava, Latvija, LV1010 Tālrunis: +371 67305373 Faks: +371 67338599	Pasūtītājs: SIA "Namejs Pluss"	Pasūtījuma Nr.: 2/2013
	Objektā: LLU 8.dienesta viesnīcas 4,5.stāva, kāpņutelpu un veļas mazgātavas vienkāršotā renovācija	Rasejuma nosaukums: Strukturshema Datortīkli
Pr. vadītājs: G. Bulderbergs Izstrādājis: G. Bulderbergs Parbaudījis: A. Kogans	Adrese: Lielā iela Nr 19, Jelgava	Stadija: Lapa: Lapas: V.R 2 5
Mērogs:	Arhīva reģ. Nr.:	VS-DTV-2

5. stāva plāns

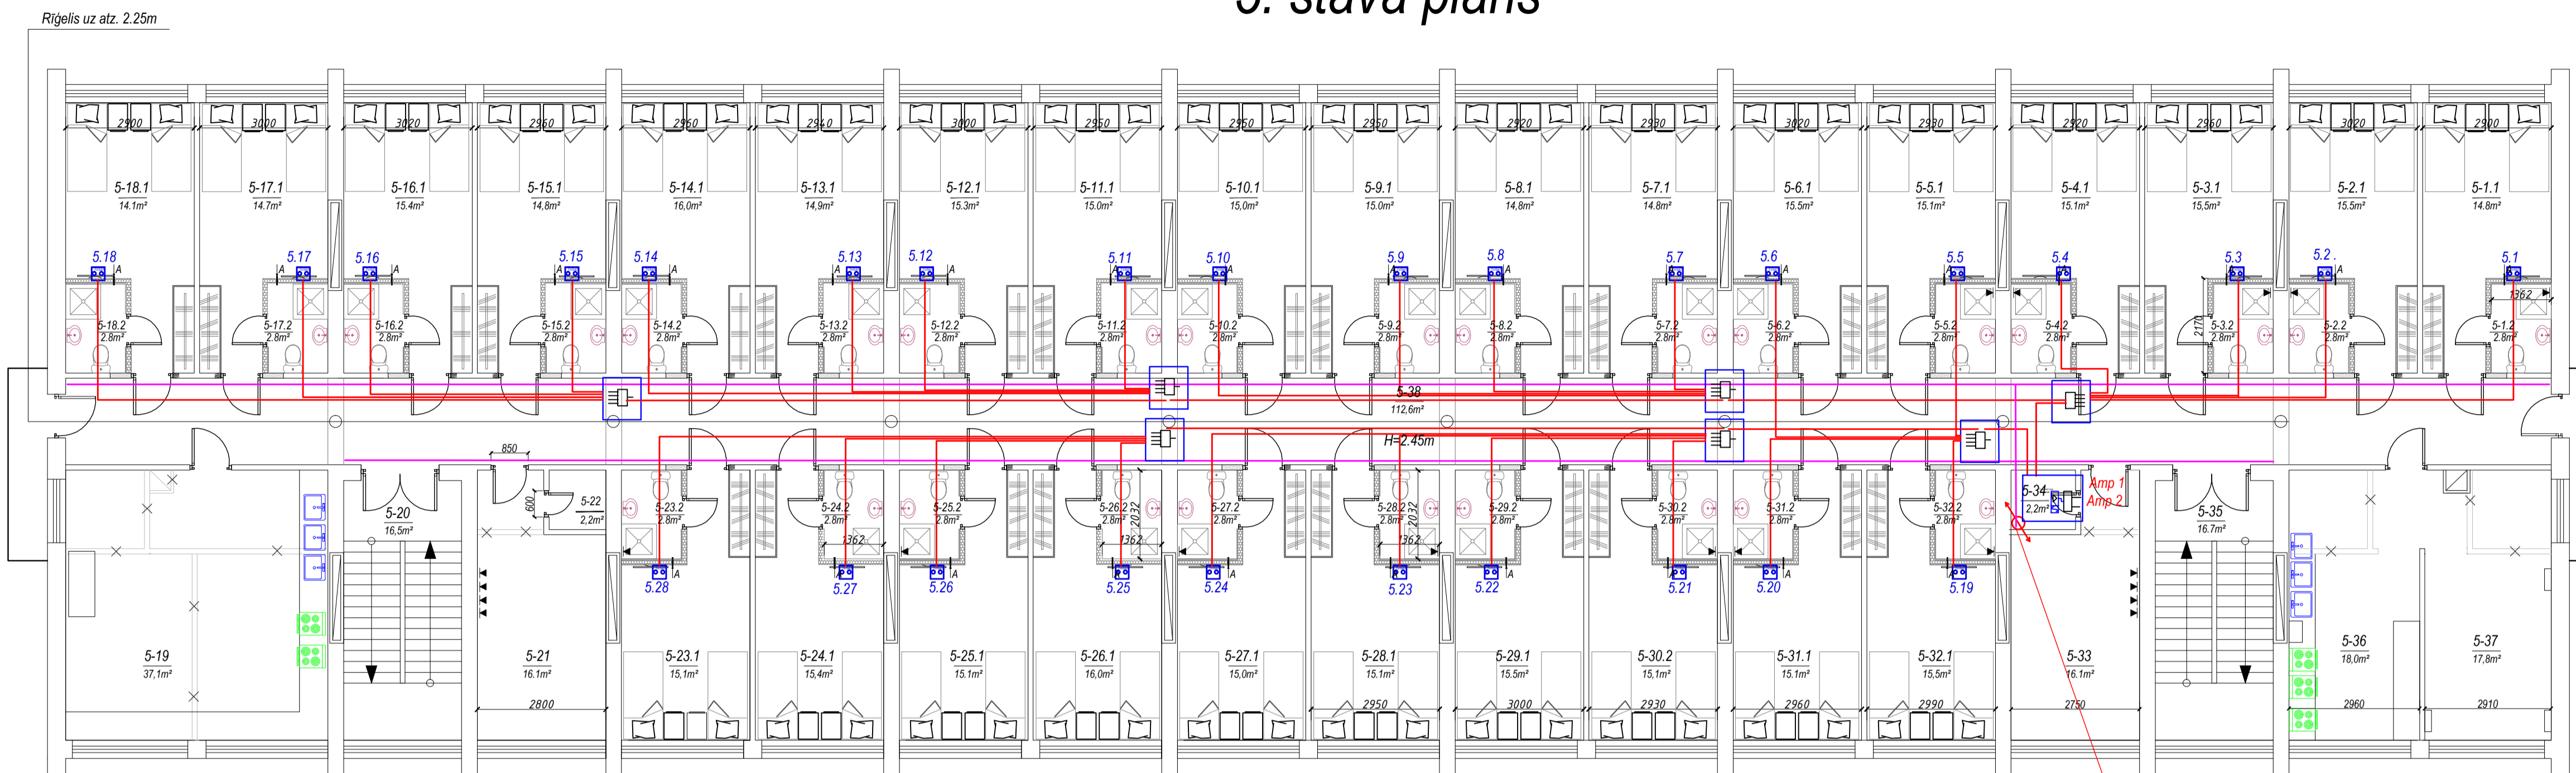

TV ligzdu izvietošanu precizēt izbūves laikā

1 kab Coax RG6-96 no antenas


5. STĀVA TELPU EKSPLIKĀCIJA

Nr.p.k.	Nosaukums	Plaftiba, m²	Piezīmes
5-1.1	Istaba	14.1	
5-1.2	Vannasistaba	2.8	
5-2.1	Istaba	15.1	
5-2.2	Vannasistaba	2.8	
5-3.1	Istaba	14.9	
5-3.2	Vannasistaba	2.8	
5-4.1	Istaba	14.9	
5-4.2	Vannasistaba	2.8	
5-5.1	Istaba	15.1	
5-5.2	Vannasistaba	2.8	
5-6.1	Istaba	15.2	
5-6.2	Vannasistaba	2.8	
5-7.1	Istaba	14.8	
5-7.2	Vannasistaba	2.8	
5-8.1	Istaba	14.8	
5-8.2	Vannasistaba	2.8	
5-9.1	Istaba	15.0	
5-9.2	Vannasistaba	2.8	
5-10.1	Istaba	15.0	
5-10.2	Vannasistaba	2.8	
5-11.1	Istaba	15.0	
5-11.2	Vannasistaba	2.8	
5-12.1	Istaba	15.3	
5-12.2	Vannasistaba	2.8	
5-13.1	Istaba	14.9	
5-13.2	Vannasistaba	2.8	
5-14.1	Istaba	16.0	
5-14.2	Vannasistaba	2.8	
5-15.1	Istaba	14.8	
5-15.2	Vannasistaba	2.8	
5-16.1	Istaba	15.4	
5-16.2	Vannasistaba	2.8	
5-17.1	Istaba	14.7	
5-17.2	Vannasistaba	2.8	
5-18.1	Istaba	14.1	
5-18.2	Vannasistaba	2.8	
5-19	Virtuve	37.1	
5-20	Kāpu telpa	16.5	
5-21	Noliktava	2.2	
5-22	Elektrosadales skapis	16.1	
5-23.1	Istaba	15.1	
5-23.2	Vannasistaba	2.8	
5-24.1	Istaba	15.4	
5-24.2	Vannasistaba	2.8	
5-25.1	Istaba	15.1	
5-25.2	Vannasistaba	2.8	
5-26.1	Istaba	16.0	
5-26.2	Vannasistaba	2.8	
5-27.1	Istaba	15.0	
5-27.2	Vannasistaba	2.8	
5-28.1	Istaba	15.1	
5-28.2	Vannasistaba	2.8	
5-29.1	Istaba	15.5	
5-29.2	Vannasistaba	2.8	
5-30.1	Istaba	15.1	
5-30.2	Vannasistaba	2.8	
5-31.1	Istaba	15.1	
5-31.2	Vannasistaba	2.8	
5-32.1	Istaba	15.5	
5-32.2	Vannasistaba	2.8	
5-33	Noliktava	16.1	
5-34	Elektrosadales skapis	2.2	
5-35	Kāpu telpa	16.7	
5-36	Virtuve	18.0	
5-37	Alpūtas telpa	17.8	
5-38	Ģaienis	112.6	

4. STĀVA TELPU EKSPLIKĀCIJA

Nr.p.k.	Nosaukums	Plaftiba, m²	Piezīmes
4-1.1	Istaba	14.1	
4-1.2	Vannasistaba	2.8	
4-2.1	Istaba	15.1	
4-2.2	Vannasistaba	2.8	
4-3.1	Istaba	14.9	
4-3.2	Vannasistaba	2.8	
4-4.1	Istaba	14.9	
4-4.2	Vannasistaba	2.8	
4-5.1	Istaba	15.1	
4-5.2	Vannasistaba	2.8	
4-6.1	Istaba	15.2	
4-6.2	Vannasistaba	2.8	
4-7.1	Istaba	14.8	
4-7.2	Vannasistaba	2.8	
4-8.1	Istaba	14.8	
4-8.2	Vannasistaba	2.8	
4-9.1	Istaba	15.0	
4-9.2	Vannasistaba	2.8	
4-10.1	Istaba	15.0	
4-10.2	Vannasistaba	2.8	
4-11.1	Istaba	15.0	
4-11.2	Vannasistaba	2.8	
4-12.1	Istaba	15.3	
4-12.2	Vannasistaba	2.8	
4-13.1	Istaba	14.9	
4-13.2	Vannasistaba	2.8	
4-14.1	Istaba	16.0	
4-14.2	Vannasistaba	2.8	
4-15.1	Istaba	14.8	
4-15.2	Vannasistaba	2.8	
4-16.1	Istaba	15.4	
4-16.2	Vannasistaba	2.8	
4-17.1	Istaba	14.7	
4-17.2	Vannasistaba	2.8	
4-18.1	Istaba	14.1	
4-18.2	Vannasistaba	2.8	
4-19	Virtuve	37.1	
4-20	Kāpu telpa	16.5	
4-21	Noliktava	2.2	
4-22	Elektrosadales skapis	16.1	
4-23.1	Istaba	15.1	
4-23.2	Vannasistaba	2.8	
4-24.1	Istaba	15.4	
4-24.2	Vannasistaba	2.8	
4-25.1	Istaba	15.1	
4-25.2	Vannasistaba	2.8	
4-26.1	Istaba	16.0	
4-26.2	Vannasistaba	2.8	
4-27.1	Istaba	15.0	
4-27.2	Vannasistaba	2.8	
4-28.1	Istaba	15.1	
4-28.2	Vannasistaba	2.8	
4-29.1	Istaba	15.5	
4-29.2	Vannasistaba	2.8	
4-30.1	Istaba	15.1	
4-30.2	Vannasistaba	2.8	
4-31.1	Istaba	15.1	
4-31.2	Vannasistaba	2.8	
4-32.1	Istaba	15.5	
4-32.2	Vannasistaba	2.8	
4-33	Noliktava	16.1	
4-34	Elektrosadales skapis	2.2	
4-35	Kāpu telpa	16.7	
4-36	Virtuve	18.2	
4-37	Alpūtas telpa	17.2	
4-38	Ģaienis	112.6	

4. stāva plāns

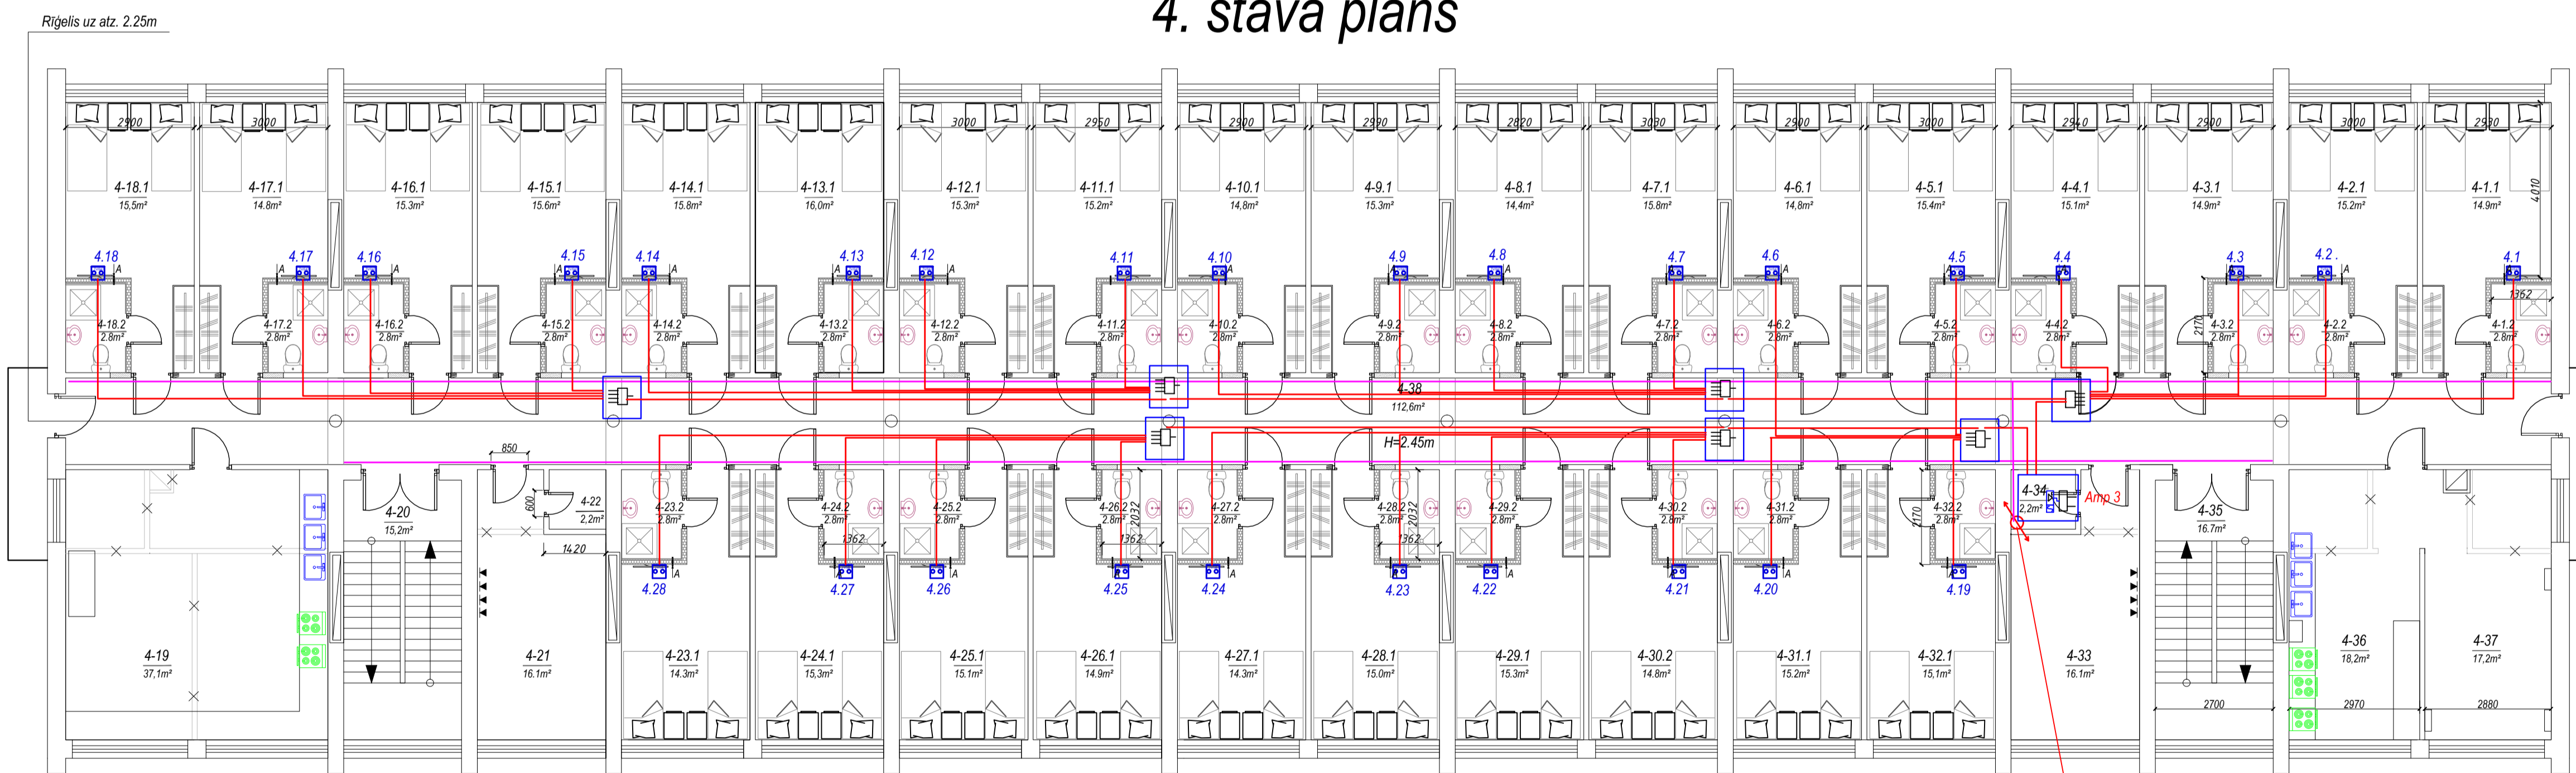

TV ligzdu izvietošanu precizēt izbūves laikā



1 kab Coax RG6-96 no Amp 1

PIŅĒMTIE APZĪMĒJUMI


- Koaksiālais kabelis / Coax cable
- TV/SAT ligzda / TV/SAT outlet 3dB looss
- Kabelu kanāls
- Signāla dalītājs
- Signāla pastiprinātāja punkts

"CT KOMUNIKĀCIJAS" SIA Lielā 13-2, Jelgava, Latvija, LV1010 Tel +371 67505373 Fax +371 67338599		Pasūtītājs: SIA "Namejs Pluss" Objekts: LLU 8.dienesta viesnīcas 4,5.stāva, kāpņutelpu un veļas mazgātavas vienkāršotā renovācija		Pasūtījuma Nr.: 2/2013	
Pr. vadītājs: G. Bulderbergs	Rasējuma nosaukums: Struktūrschema TV tīkli		Stādīja: V.R	Lapa: 4	Lapas: 5
Izstrādāja: G. Bulderbergs	Adrese: Lielā iela Nr 19, Jelgava		Marka: VS-DTV-4		
Pārbaudīja: A. Kogans	Mērogs: Arhīva reģ. Nr.:				


Optiskā kabeļa montāžas shēma

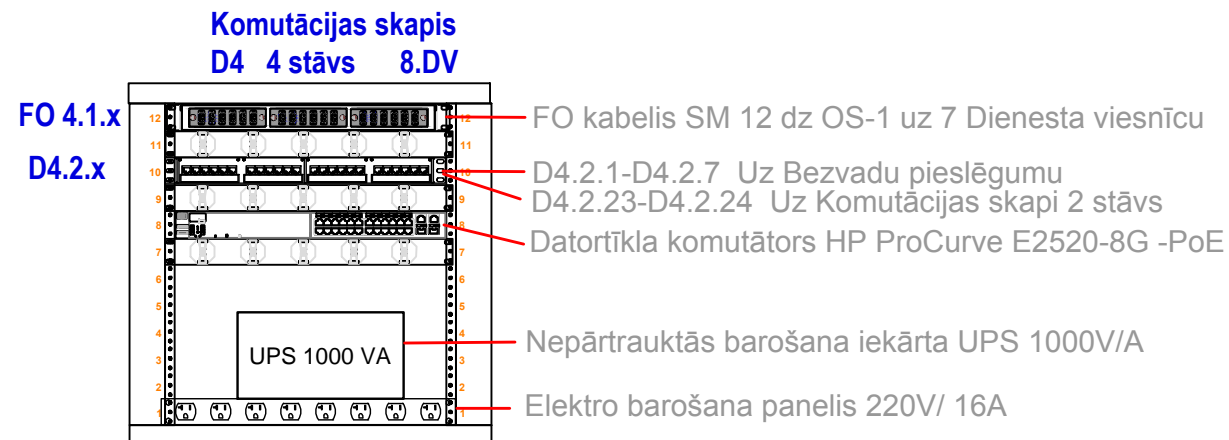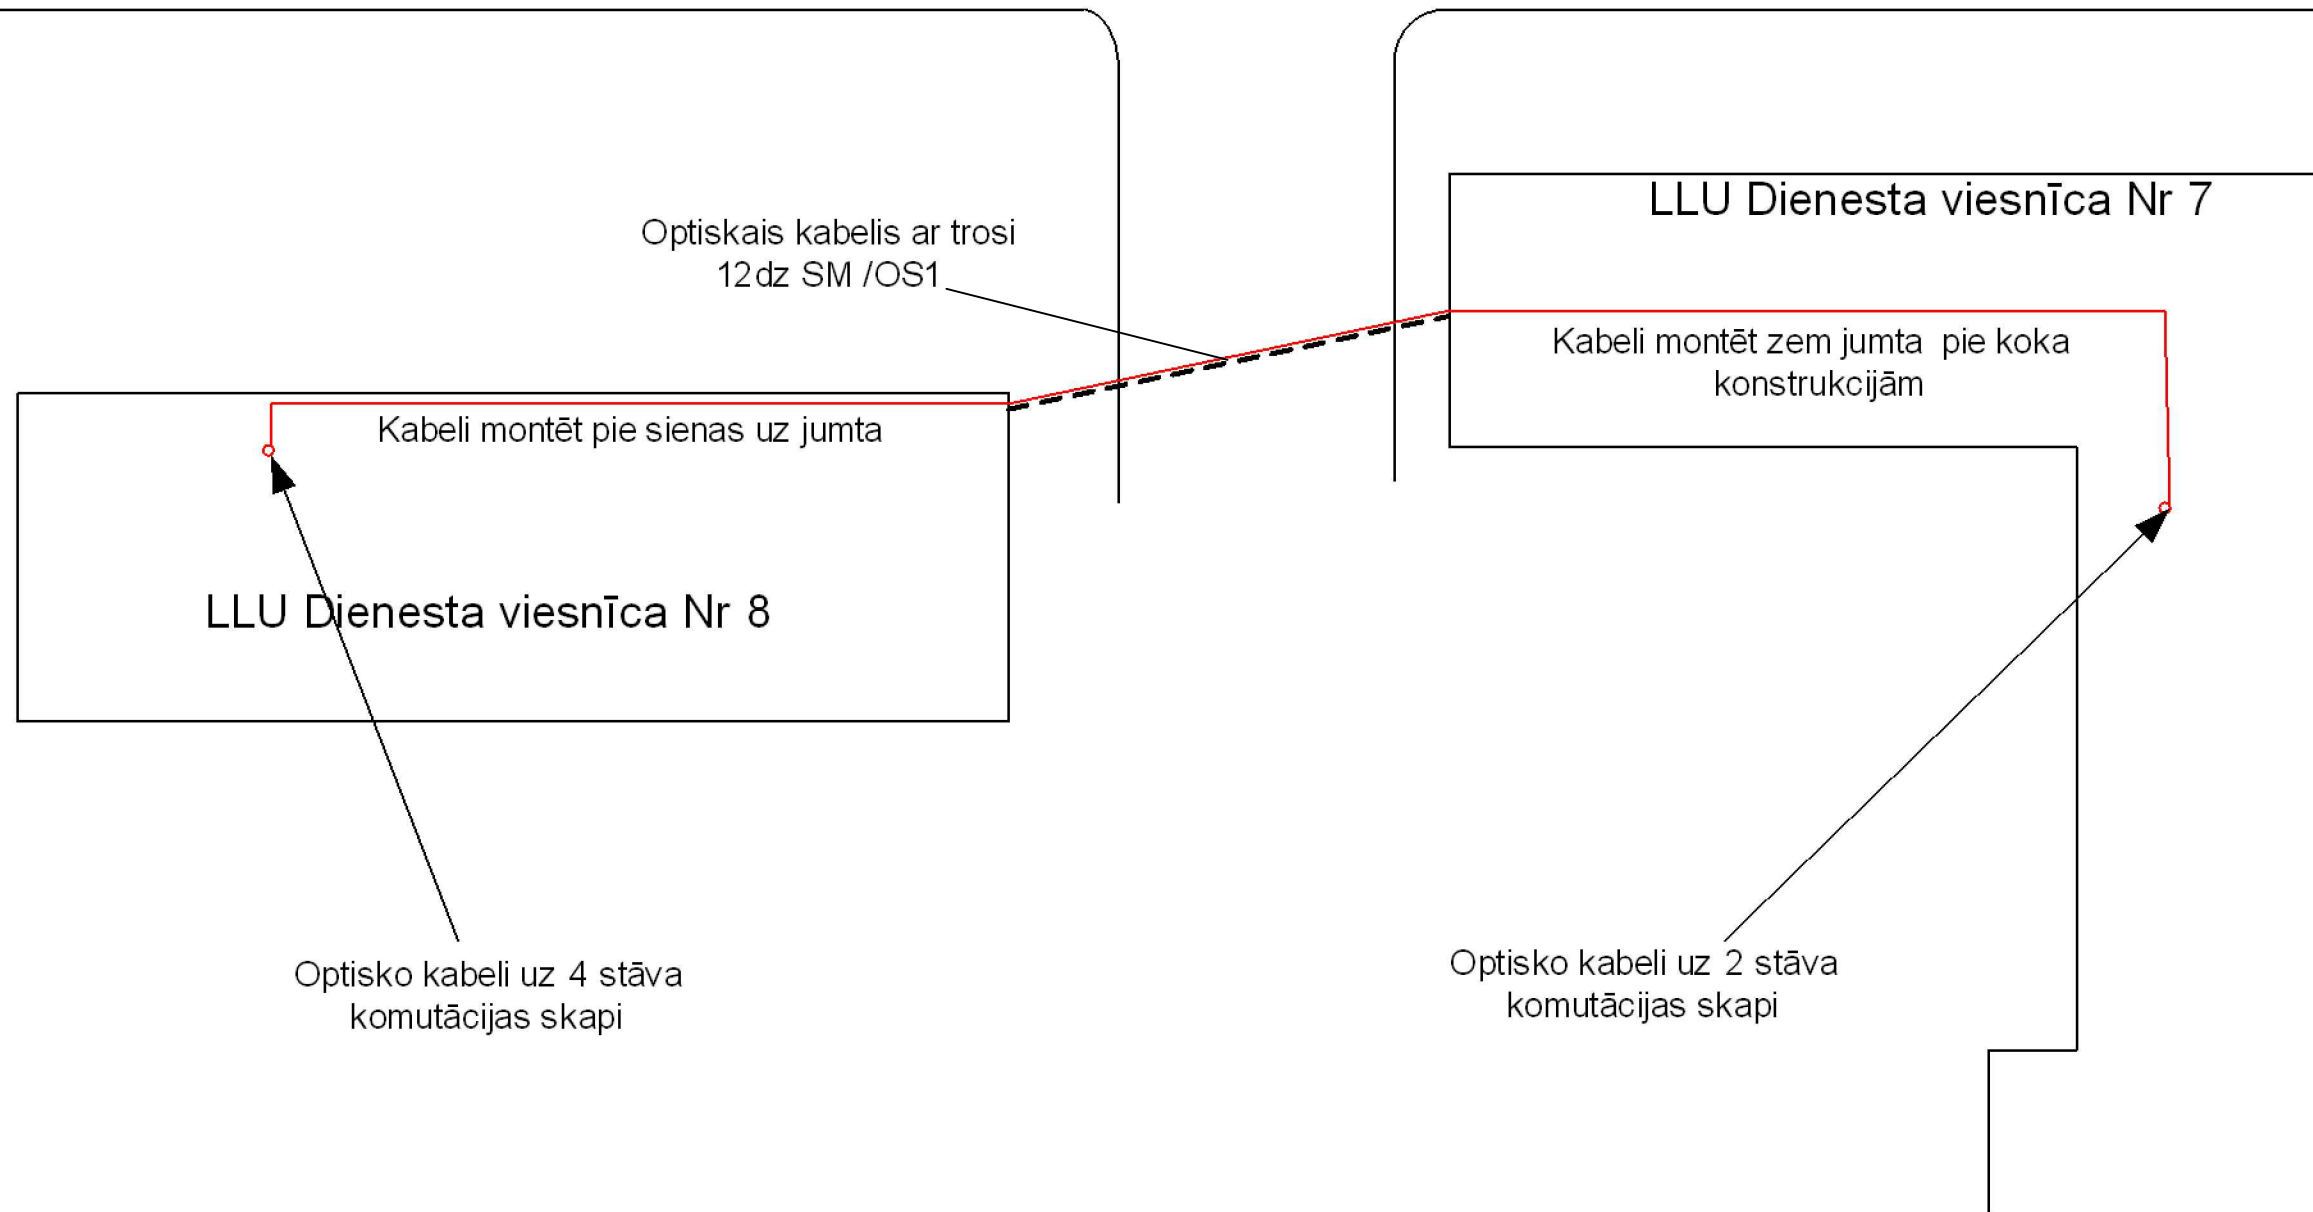

"CT KOMUNIKĀCIJAS" SIA Lielā 13-2, Jelgava, Latvija, LV1010 Tel +371 67505373 Fax +371 67338599		Pasūtītājs: SIA "Namejs Pluss"		Pasūtījuma Nr.: 2/2013	
Pr. vadītājs: G. Bulderbergs		Objekts: LLU 8.dienesta viesnīcas 4,5.stāva, kāpņutelpu un veļas mazgātavas vienkāršotā renovācija		Stadija	
Izstrādāja: G. Bulderbergs		Rasējuma nosaukums: Strukturshema Datoru tīkli		Lapa	
Pārbaudīja: A. Kogans		Adrese: Lielā iela Nr 19, Jelgava		Lapas	
Mērogs:		Arhīva reģ. Nr.:		V.R	
				3	
				5	
				Marka: VS- DTV-3	

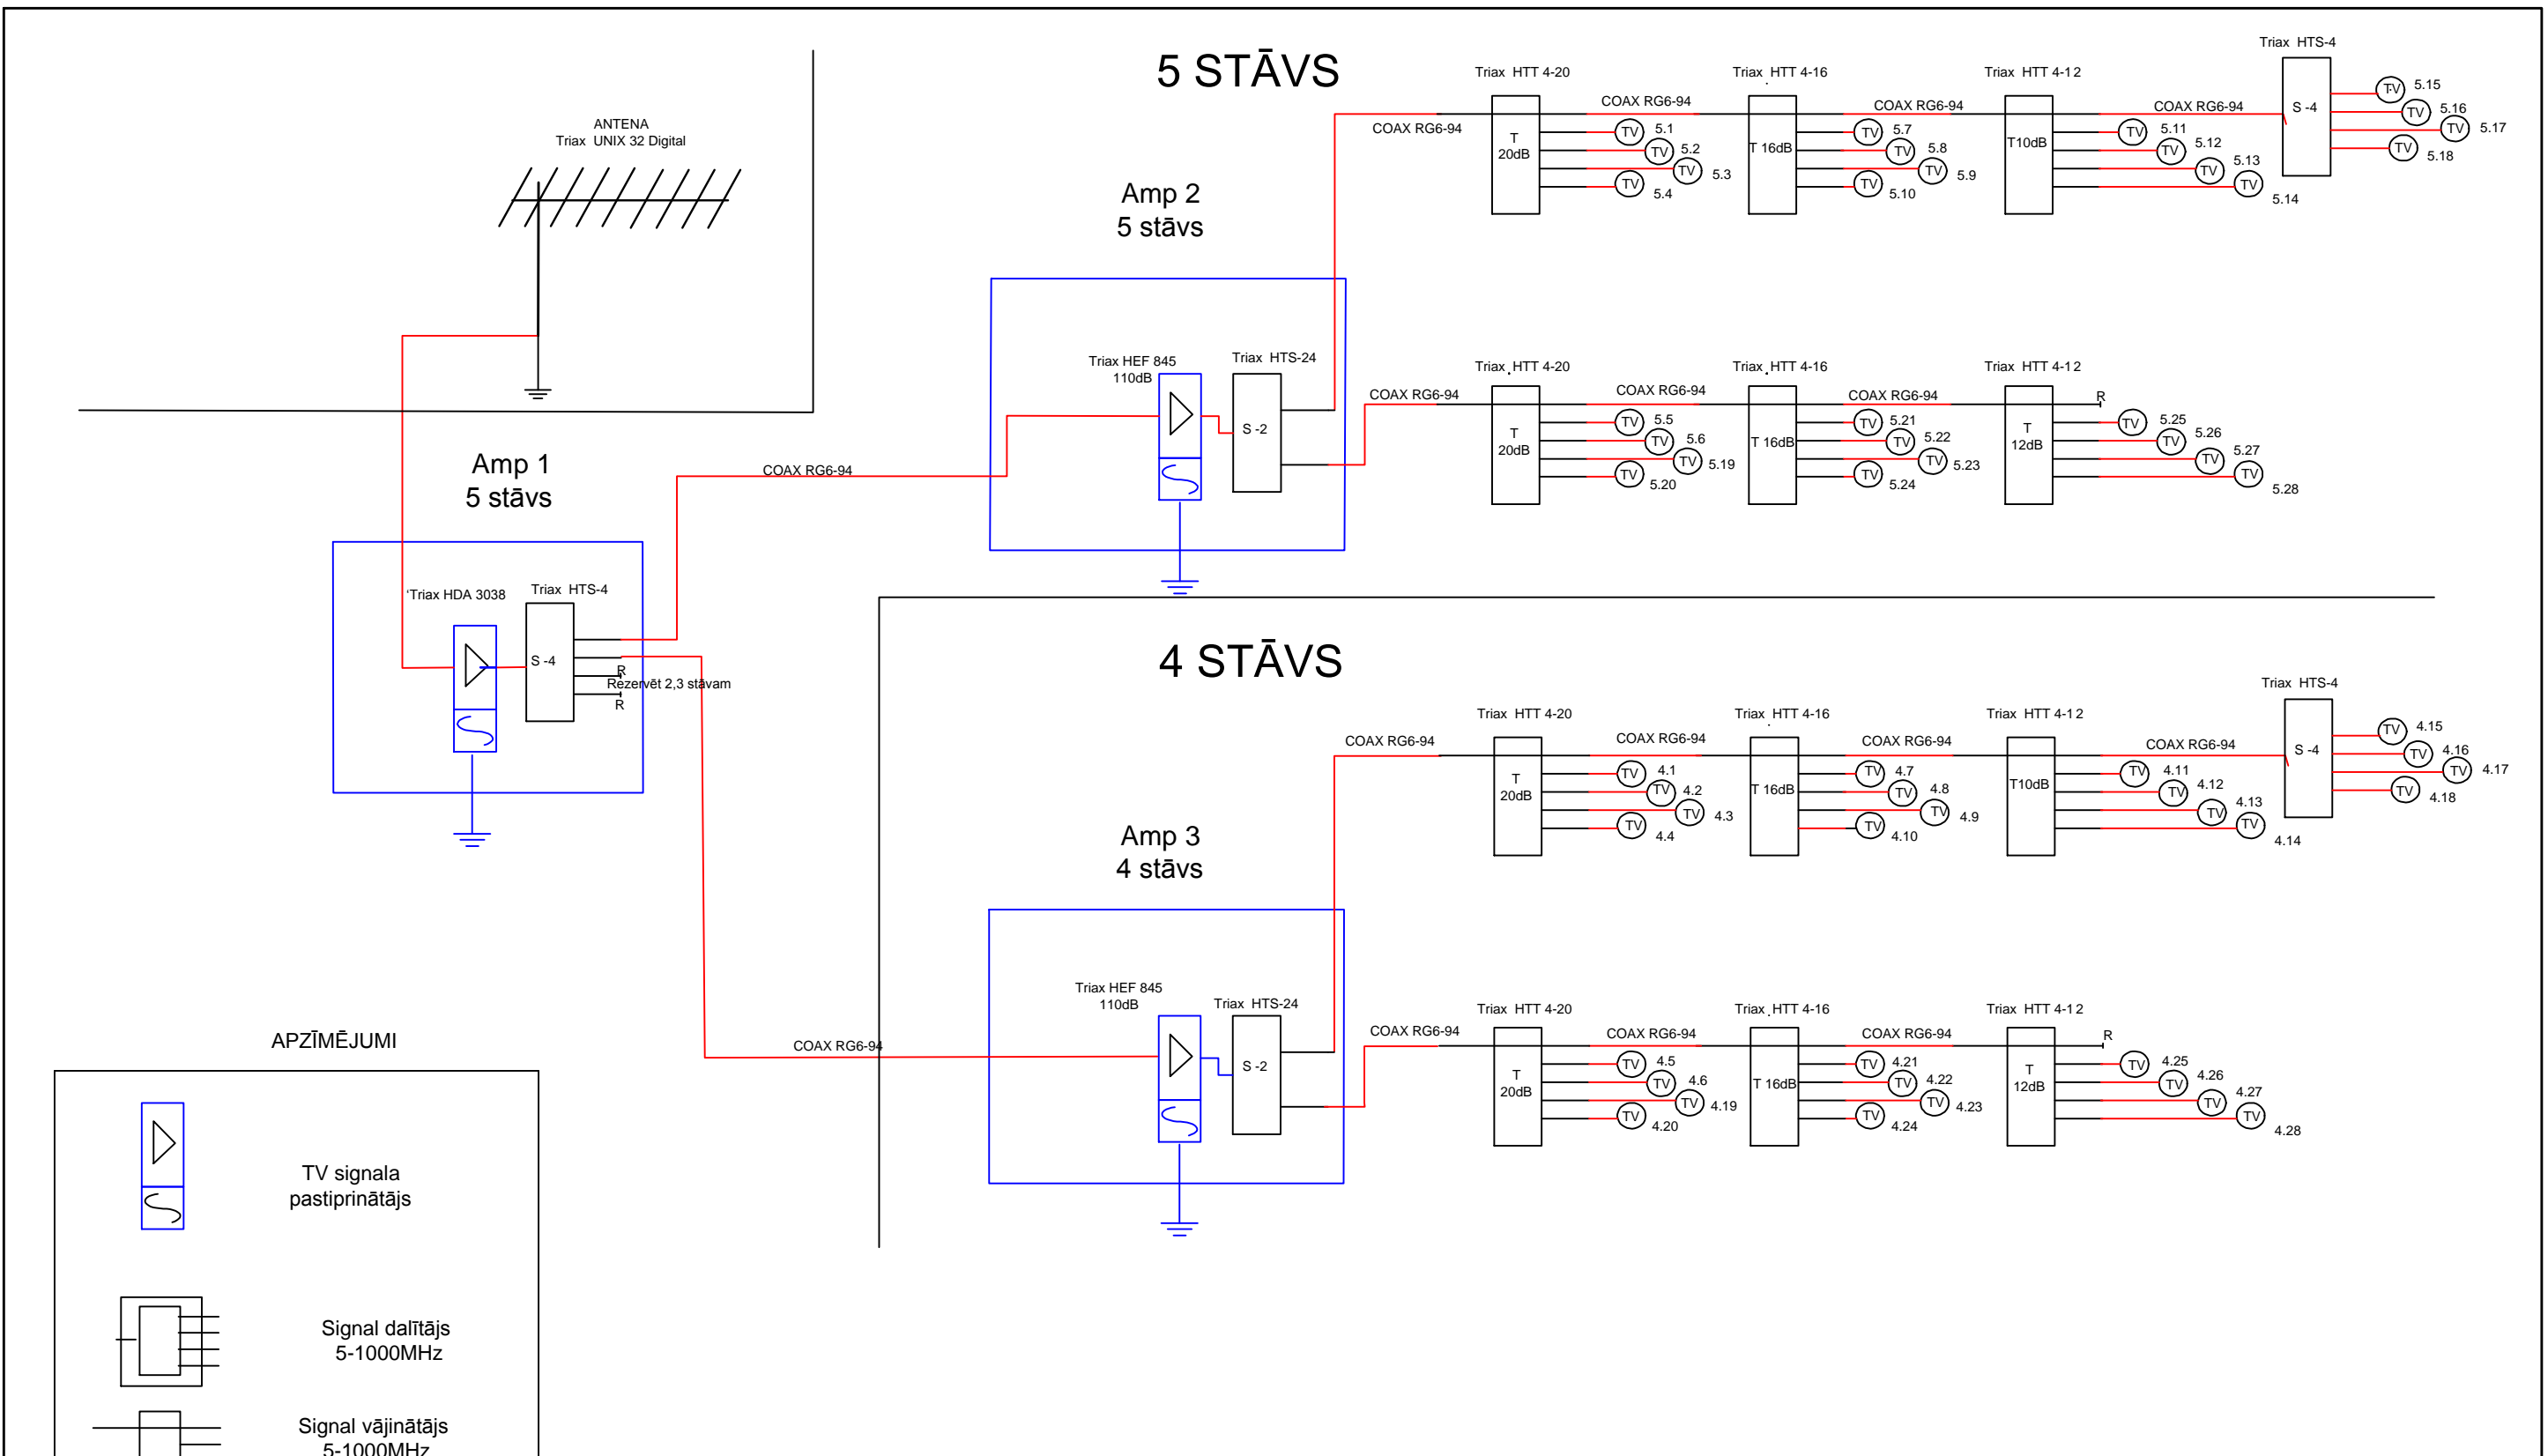

APZĪMĒJUMI

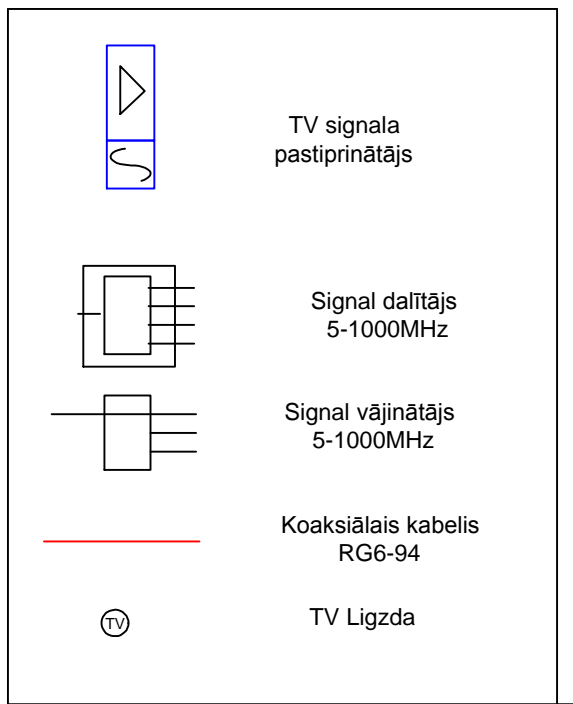

"CT KOMUNIKĀCIJAS" SIA Lielā 13-2, Jelgava, Latvija, LV1010 Tel +371 67505373 Fax +371 67338599		Pasūtītājs: SIA "Namejs Pluss"		Pasūtījuma Nr.: 2/2013	
Pr. vadītājs: G. Bulderbergs Izstrādāja: G. Bulderbergs Pārbaudīja: A. Kogans		Objekts: LLU 8.dienesta viesnīcas 4,5.stāva, kāpņutelpu un veļas mazgātavas vienkāršotā renovācija		Rasējuma nosaukums: TV tīkla slēguma shēma	
Adrese: Lielā iela Nr 19, Jelgava		Stadija V.R		Lapa 5	
Mērogs:		Arhīva reģ. Nr.:		VS- DTV-5	