



5. stava plans

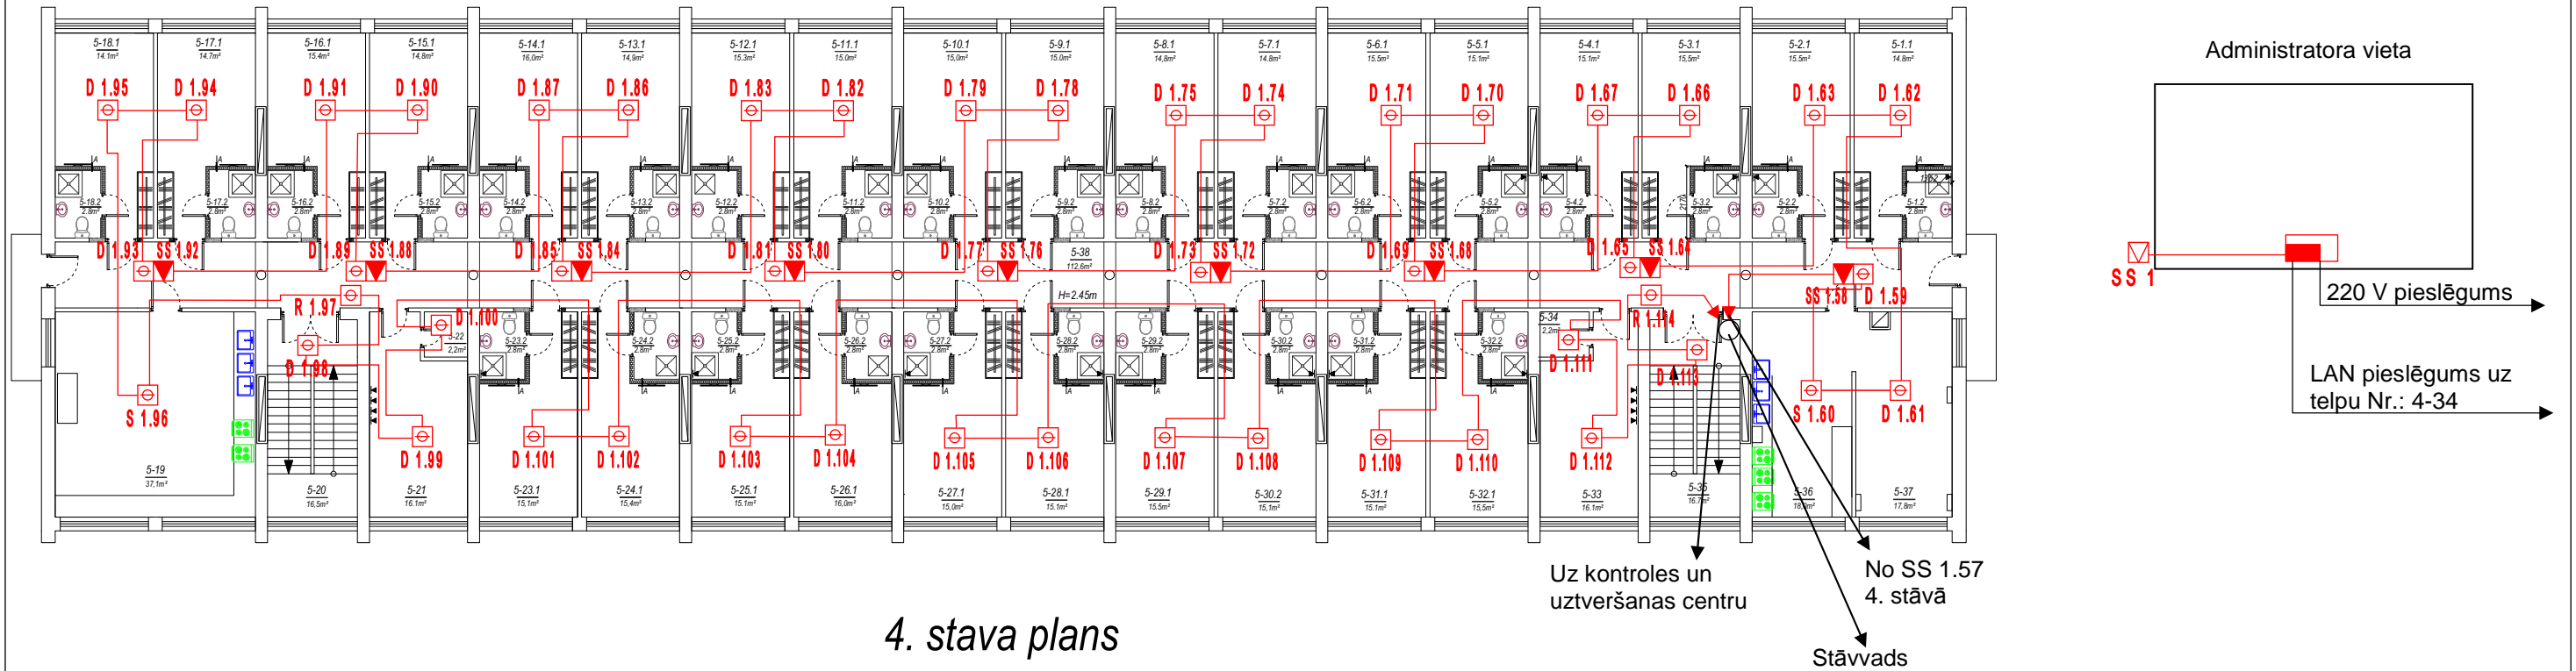

4. stava plans

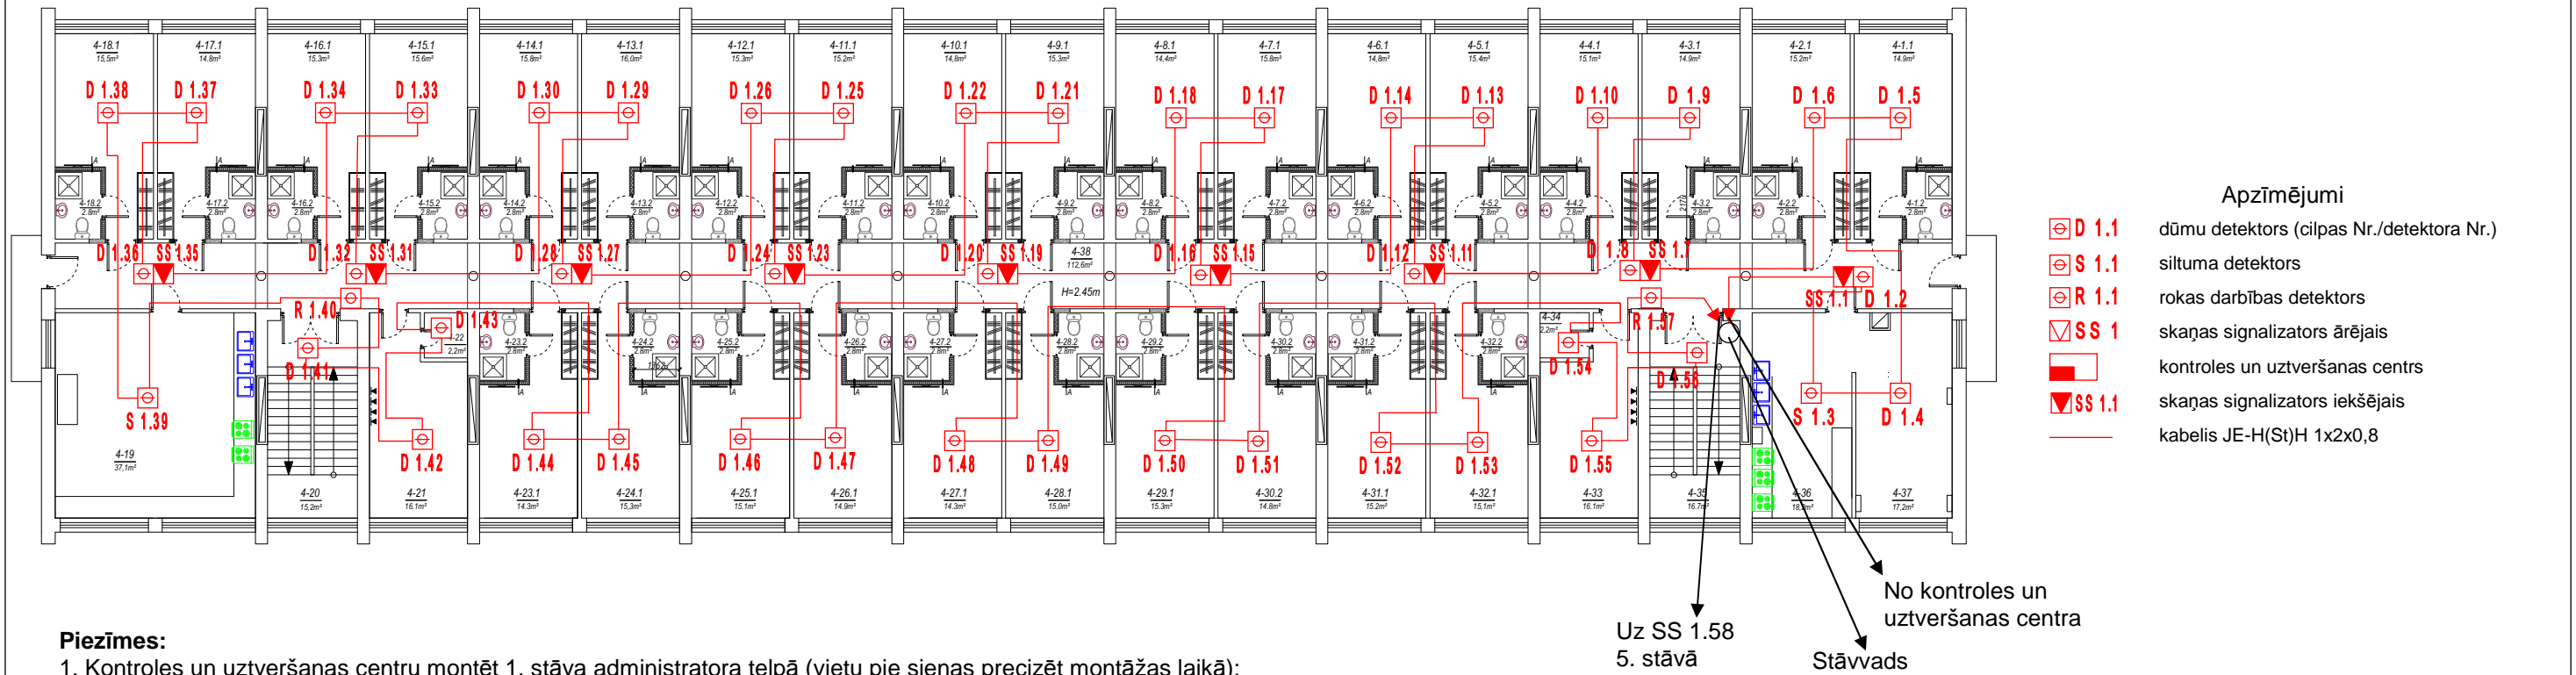

Piezīmes:

1. Kontroles un uztveršanas centru montēt 1. stāva administratora telpā (vietu pie sienas precizēt montāžas laikā);
2. Kontroles un uztveršanas centru pieslēgt pie elektrosadales S2 atsevišķa automāta 1. stāva kāpņu telpā, izmantojot kabeli JE-H(St)H 3x1,5;
3. Līnijas īssavienojuma izolatorus montēt sekojošiem detektoriem: D 1.50 (4. stāvs), D 1.107 (5. stāvs), rokas darbības detektoros un sirēnās ar detektoru bāzi ir iebūvēts īssavienojuma izolators.

- ### Apzīmējumi
- ⊕ D 1.1 dūmu detektors (cilpas Nr./detektora Nr.)
 - ⊕ S 1.1 siltuma detektors
 - ⊕ R 1.1 rokas darbības detektors
 - ⊠ SS 1 skaņas signalizators ārējais
 - ⊠ kontroles un uztveršanas centrs
 - ▼ SS 1.1 skaņas signalizators iekšējais
 - kabelis JE-H(St)H 1x2x0,8

SIA "Rears"		Objekts: LLU 8. dienesta viesnīcas 4., 5. stāva, kāpņu telpu un veļas mazgātavas vienkāršotā renovācija, Lielā 19, Jelgava		Lapas
Aveņu iela 2, Grīva, Līvberzes pag., Jelgavas novads				7
		Montāžas shēma		Stadija
		4. stāvs		Lapa
		5. stāvs		TP
		Mērogs 1:200		5
Pr.dal.vad.	A. Straume	25.02.13.	Marka	
Projektēja	I. Lubjins	25.02.13.	SIA „Namejs Pluss”, Kr. Barona iela 17-1, Jelgava, LV-3001	