


PAGRABSTĀVA PLĀNS

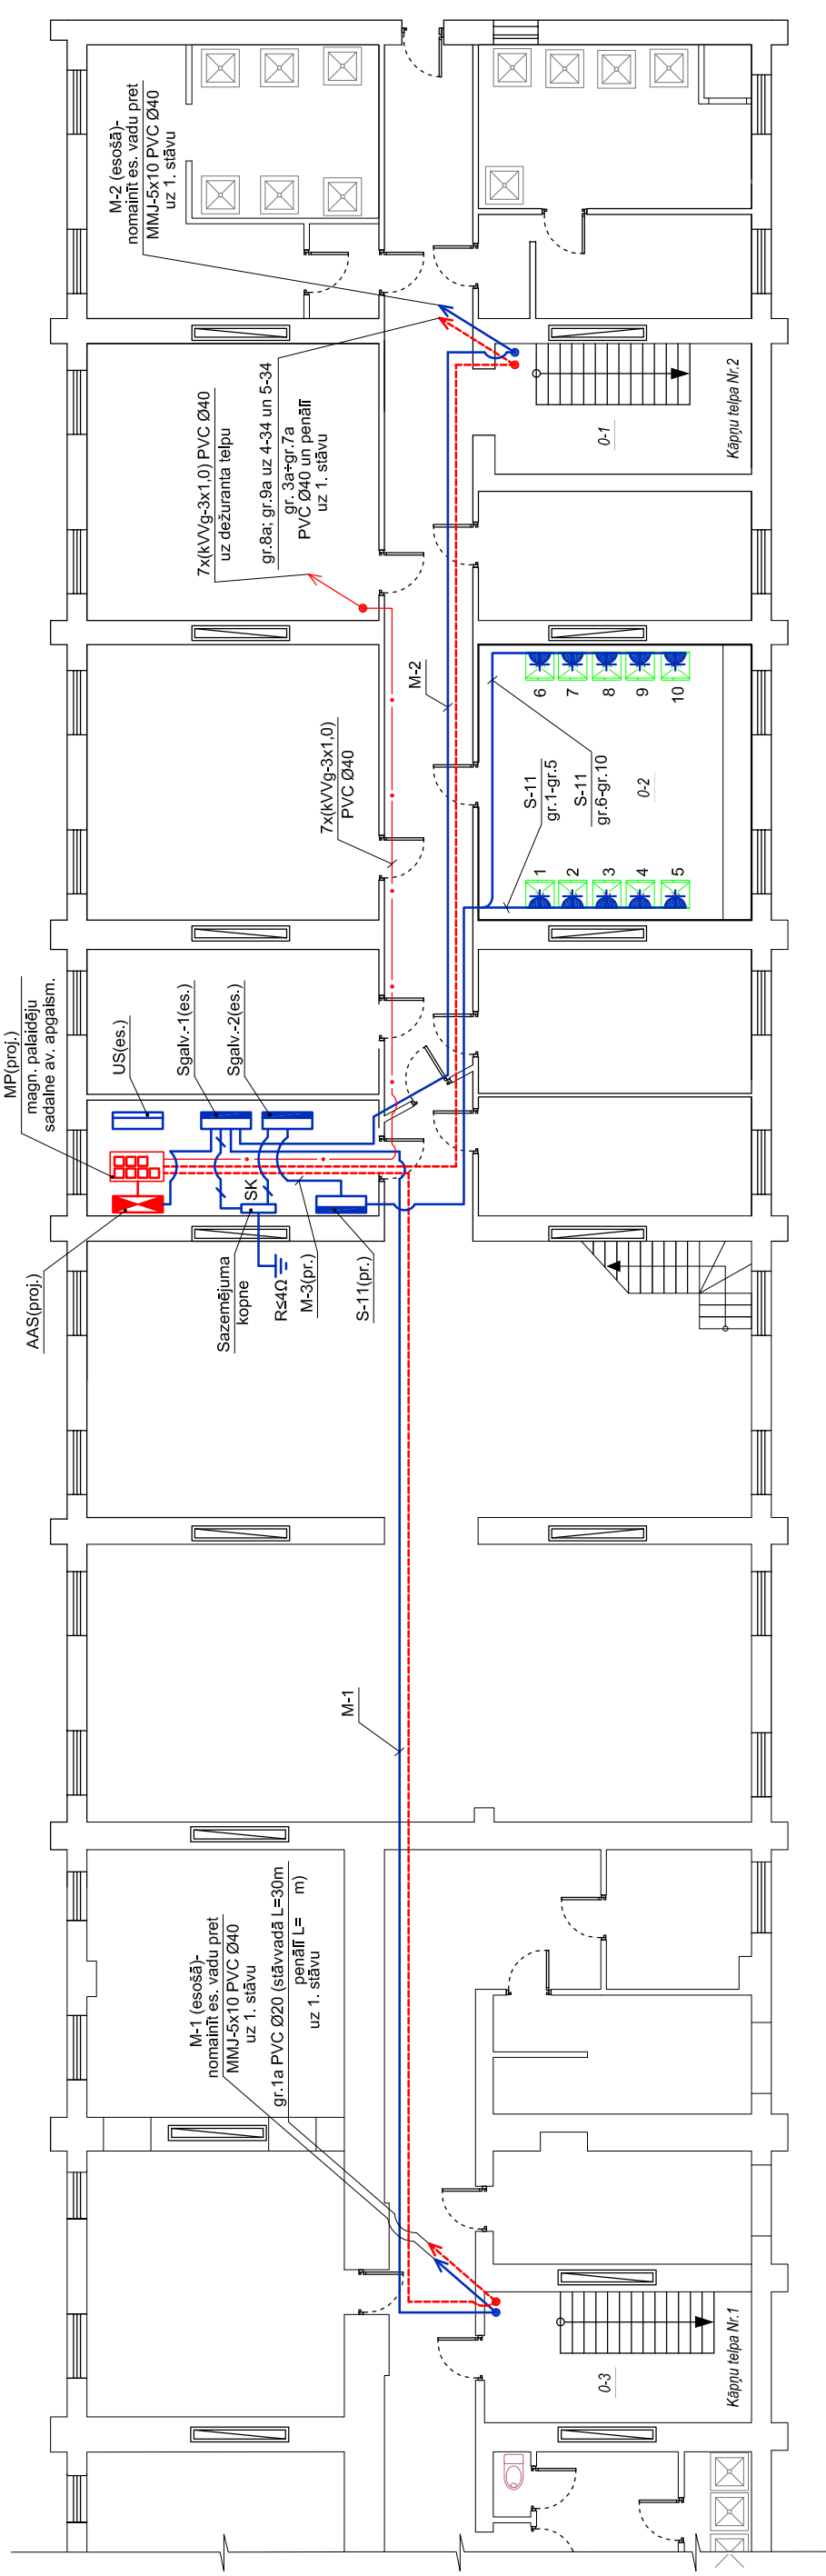

PIEZĪMES

1. Pieslēguma shēmu skatīt zīm. EL-5;
2. Mazgātuves apgaism. plānu skat. zīm. EL-2/1;
3. Izvadus uz avārijas un evakuācijas apgaismojumu pagrabstāvā montēt penāļi 40x60.

Pasūt. Nr.	9/2013		
Stadija	Lapa	Lapu sk.	
TP	EL-2	3	
Pasūtītājs:	Latvijas Lauksaimniecības universitāte		
Objekts:	LLU 8. dienesta viesnīcas 4., 5. stāva, kāpņu telpu un veļas mazgātavas vienkrāsoļa renovācija.		
Izstrādāja	M. Kudrjavecva		
	Pagrabstāva plāns ar elektroiekārtas tīkliem M 1:150		
	SIA "NAMEJS PLUS" Jelgava, Pasa iela 37, LV-3001, tlr./fax:3025630, Vienot.reg. Nr. 43803024773		