U~0,4kV
~0,23kV

5. stāva plāns

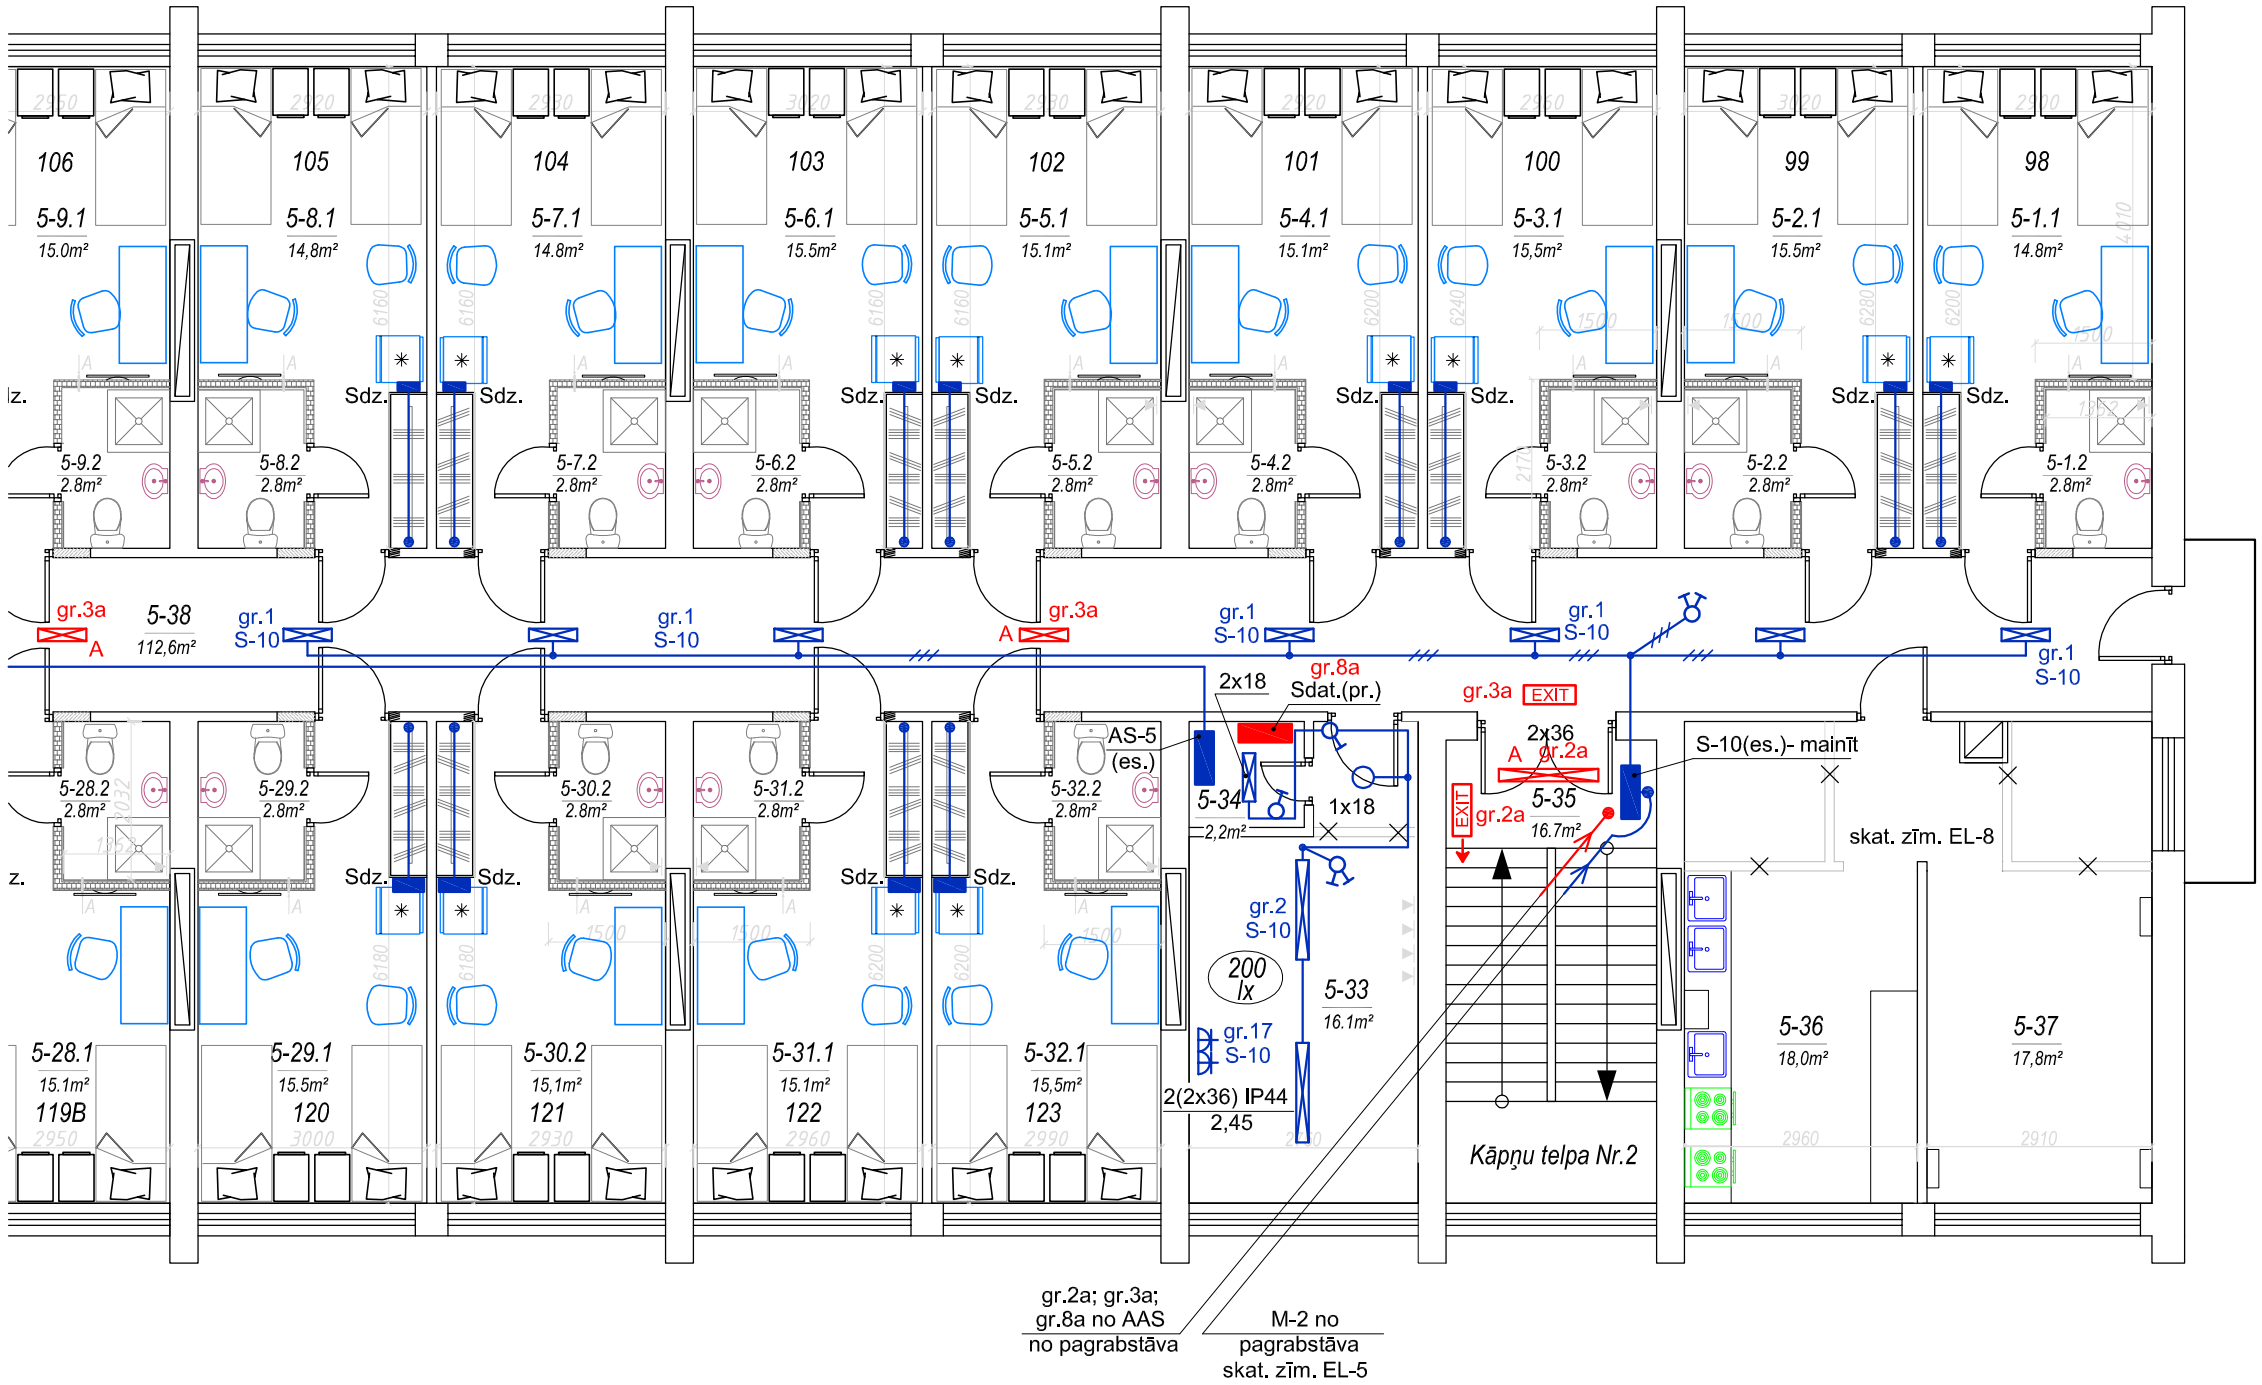

5. STĀVA TELPU EKSPLIKĀCIJA

Nr.p.k.	Nosaukums	Platība,m²	Piezīmes
5-1.1	Istaba	14.1	
5-1.2	Vannasistaba	2.8	
5-2.1	Istaba	15.1	
5-2.2	Vannasistaba	2.8	
5-3.1	Istaba	14.9	
5-3.2	Vannasistaba	2.8	
5-4.1	Istaba	14.9	
5-4.2	Vannasistaba	2.8	
5-5.1	Istaba	15.1	
5-5.2	Vannasistaba	2.8	
5-6.1	Istaba	15.2	
5-6.2	Vannasistaba	2.8	
5-7.1	Istaba	14,8	
5-7.2	Vannasistaba	2.8	
5-8.1	Istaba	14,8	
5-8.2	Vannasistaba	2.8	
5-9.1	Istaba	15.0	
5-9.2	Vannasistaba	2.8	
5-10.1	Istaba	15.0	
5-10.2	Vannasistaba	2.8	
5-11.1	Istaba	15.0	
5-11.2	Vannasistaba	2.8	
5-12.1	Istaba	15.3	
5-12.2	Vannasistaba	2.8	
5-13.1	Istaba	14,9	
5-13.2	Vannasistaba	2.8	
5-14.1	Istaba	16,0	
5-14.2	Vannasistaba	2.8	
5-15.1	Istaba	14,8	
5-15.2	Vannasistaba	2.8	
5-16.1	Istaba	15,4	
5-16.2	Vannasistaba	2.8	
5-17.1	Istaba	14,7	
5-17.2	Vannasistaba	2.8	
5-18.1	Istaba	14,1	
5-18.2	Vannasistaba	2.8	
5-19	Virtuve	37,1	
5-20	Kāpņu telpa	16,5	
5-21	Noliktava	2,2	
5-22	Elektrosadales skapis	16,1	
5-23.1	Istaba	15,1	
5-23.2	Vannasistaba	2.8	
5-24.1	Istaba	15,4	
5-24.2	Vannasistaba	2.8	
5-25.1	Istaba	15,1	
5-25.2	Vannasistaba	2.8	
5-26.1	Istaba	16,0	
5-26.2	Vannasistaba	2.8	
5-27.1	Istaba	15,0	
5-27.2	Vannasistaba	2.8	
5-28.1	Istaba	15,1	
5-28.2	Vannasistaba	2.8	
5-29.1	Istaba	15,5	
5-29.2	Vannasistaba	2.8	
5-30.1	Istaba	15,1	
5-30.2	Vannasistaba	2.8	
5-31.1	Istaba	15,1	
5-31.2	Vannasistaba	2.8	
5-32.1	Istaba	15,5	
5-32.2	Vannasistaba	2.8	
5-33	Noliktava	16,1	
5-34	Elektrosadales skapis	2,2	
5-35	Kāpņu telpa	16,7	
5-36	Virtuve	18,0	
5-37	Atpūtas telpa	17,8	
5-38	Gaitenis	112,6	

Piezīmes:

1. Zīmējumu skatīt kopā ar zīm. EL-7, EL-8, EL-9;
2. Pieslēguma shēmas skatīt zīm. EL-5, EL-6, EL-10, EL-11;
3. Sadales tīkls gaiteņa apgaismojumam izpildāms segti pa esošām celtniecības konstrukcijām;
4. Dzīv. istabās precizēt el. pievadus un pievada vietā uzstādīt savienojošo kārbu;
5. Dzīv. istabu sadaļņu uzstādīšanas vietas precizēt pirms montāžas kopā ar viesnīcas pārvaldnieci.

Izstrādāja	M. Kudrjavceva		

Pasūtītājs: Latvijas Lauksaimniecības universitāte

Pasūt. Nr. 9/2013

Objekts: LLU 8. dienesta viesnīcas 4., 5. stāva, kāpņu telpu un veļas mazgātavas vienkāršotā renovācija.

Stadija	Lapa	Lapu sk.
TP	EL-4	

5.stāva elektroiekārtas tīklu plāns M 1:100

SIA "NAMEJS PLUSS"
Jelgava, Pasta iela 37, LV-3001, tālr./fax:3025630,
Vienot.reģ. Nr. 43603024773